

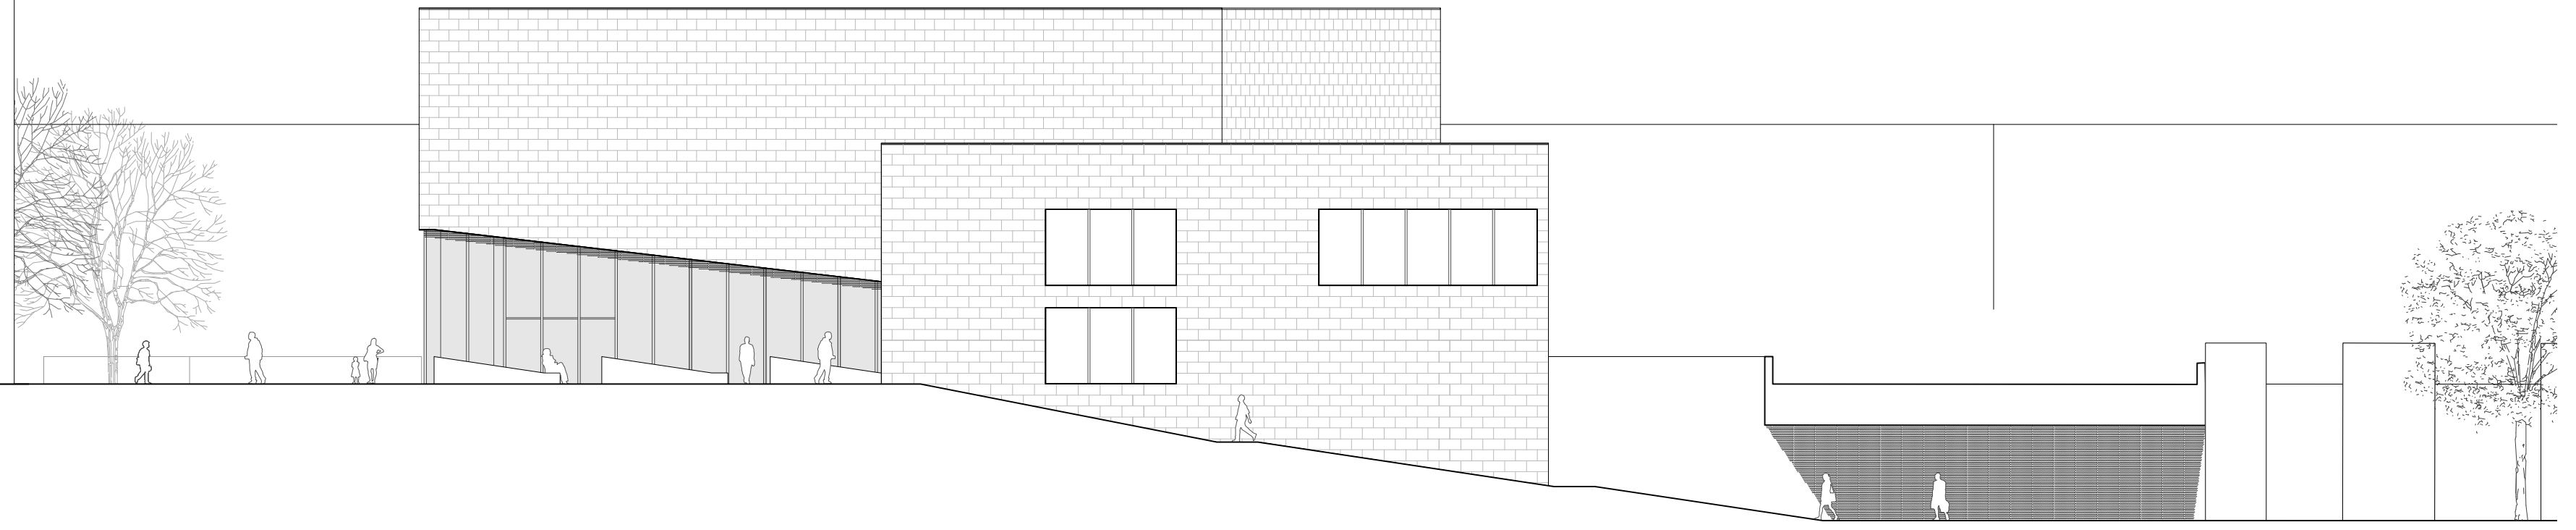


G-G' - ALZADO SUROESTE

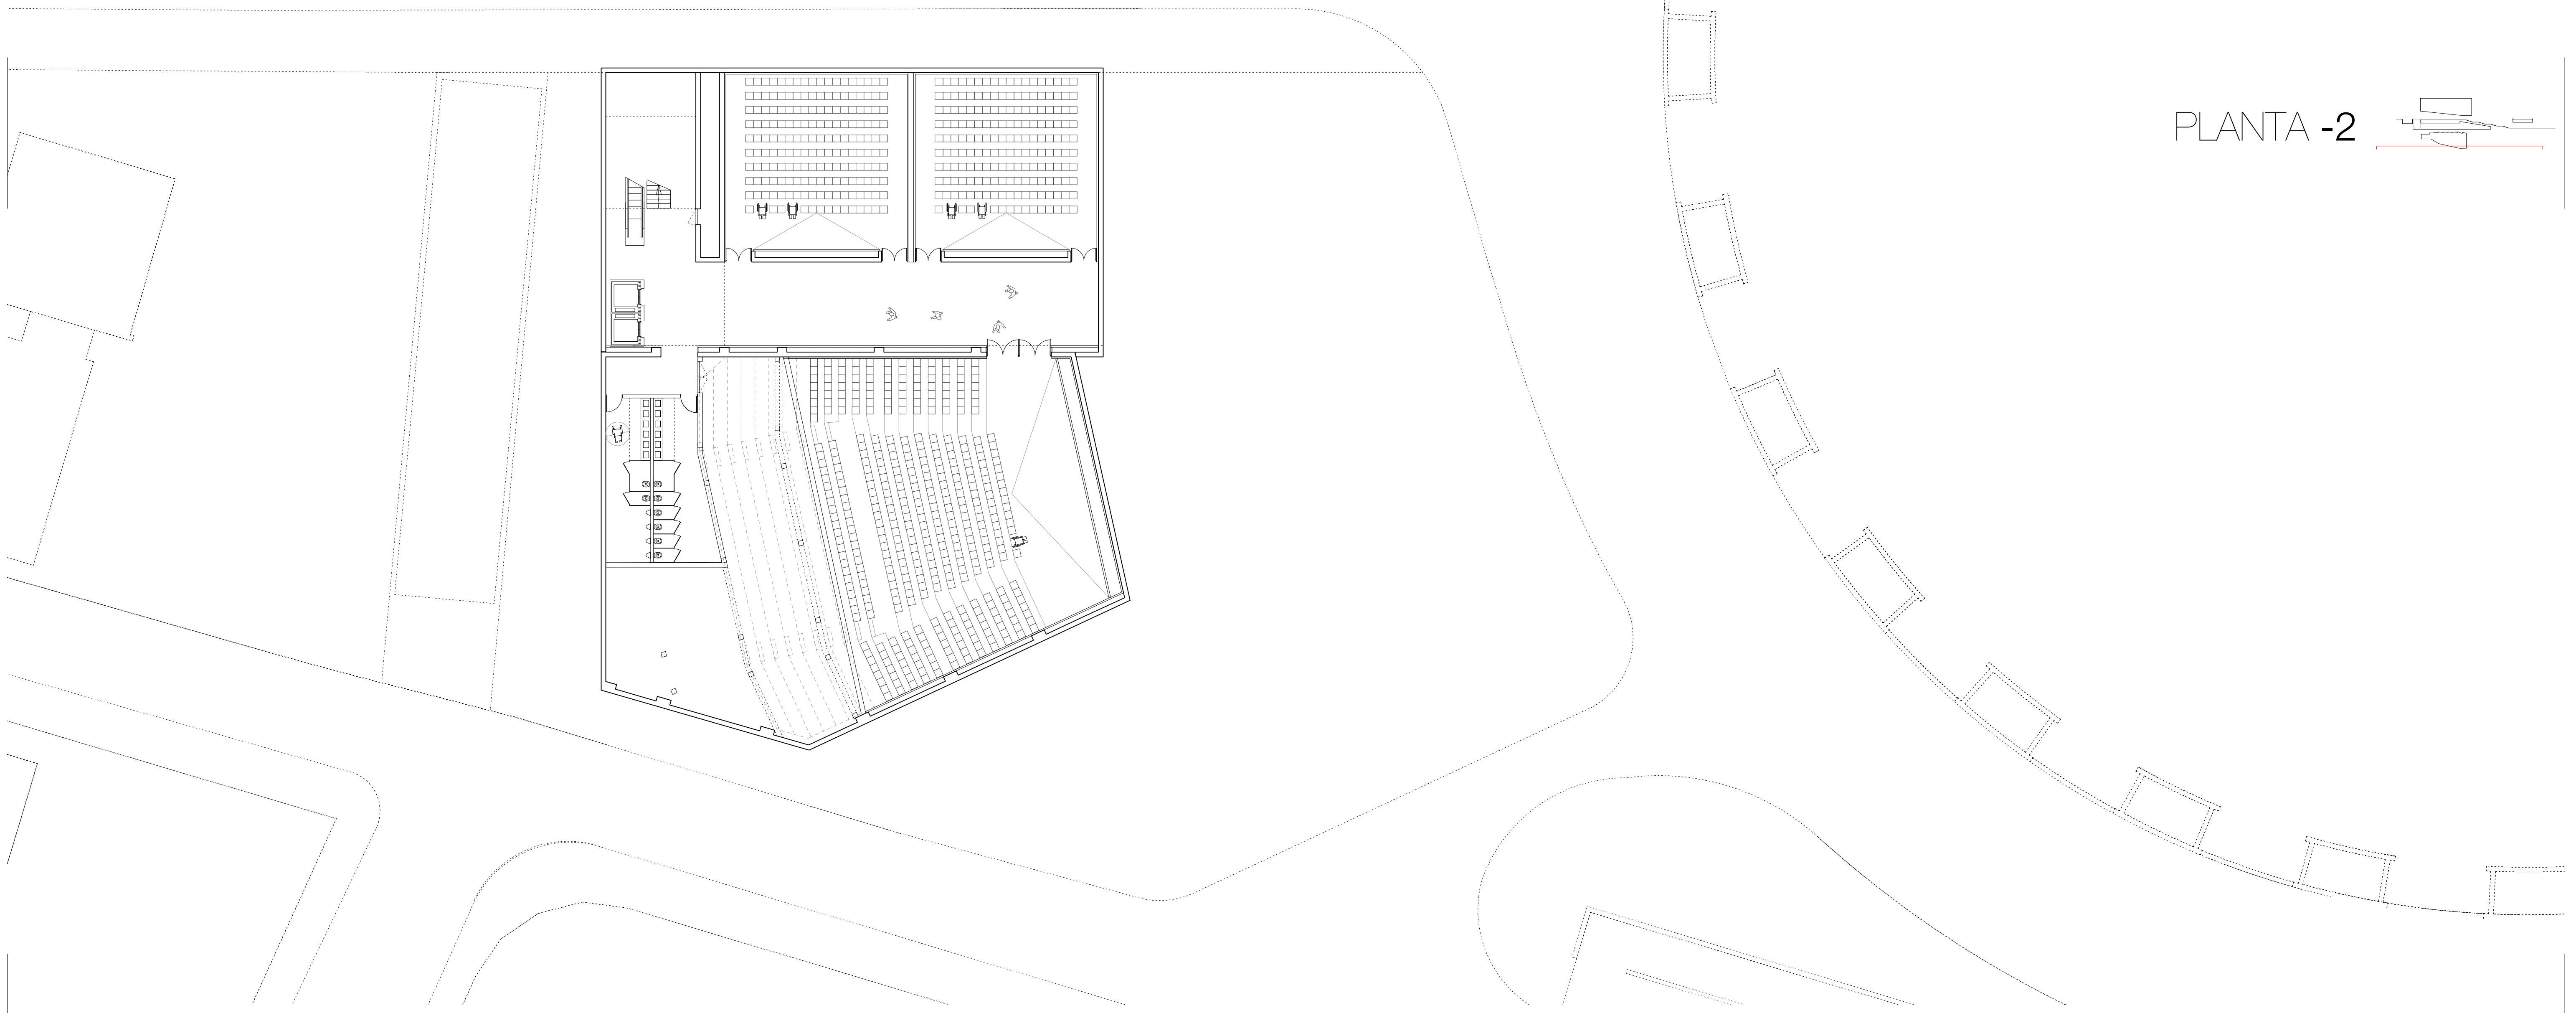

H-H' - ALZADO SURESTE

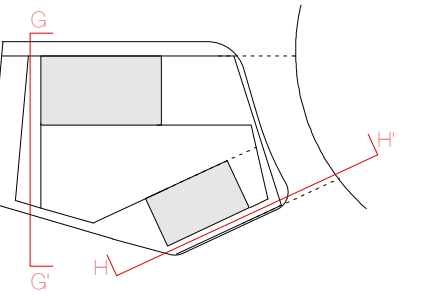

PLANTA -2

