


ESQUEMA GENERAL DE INSTALACIONES

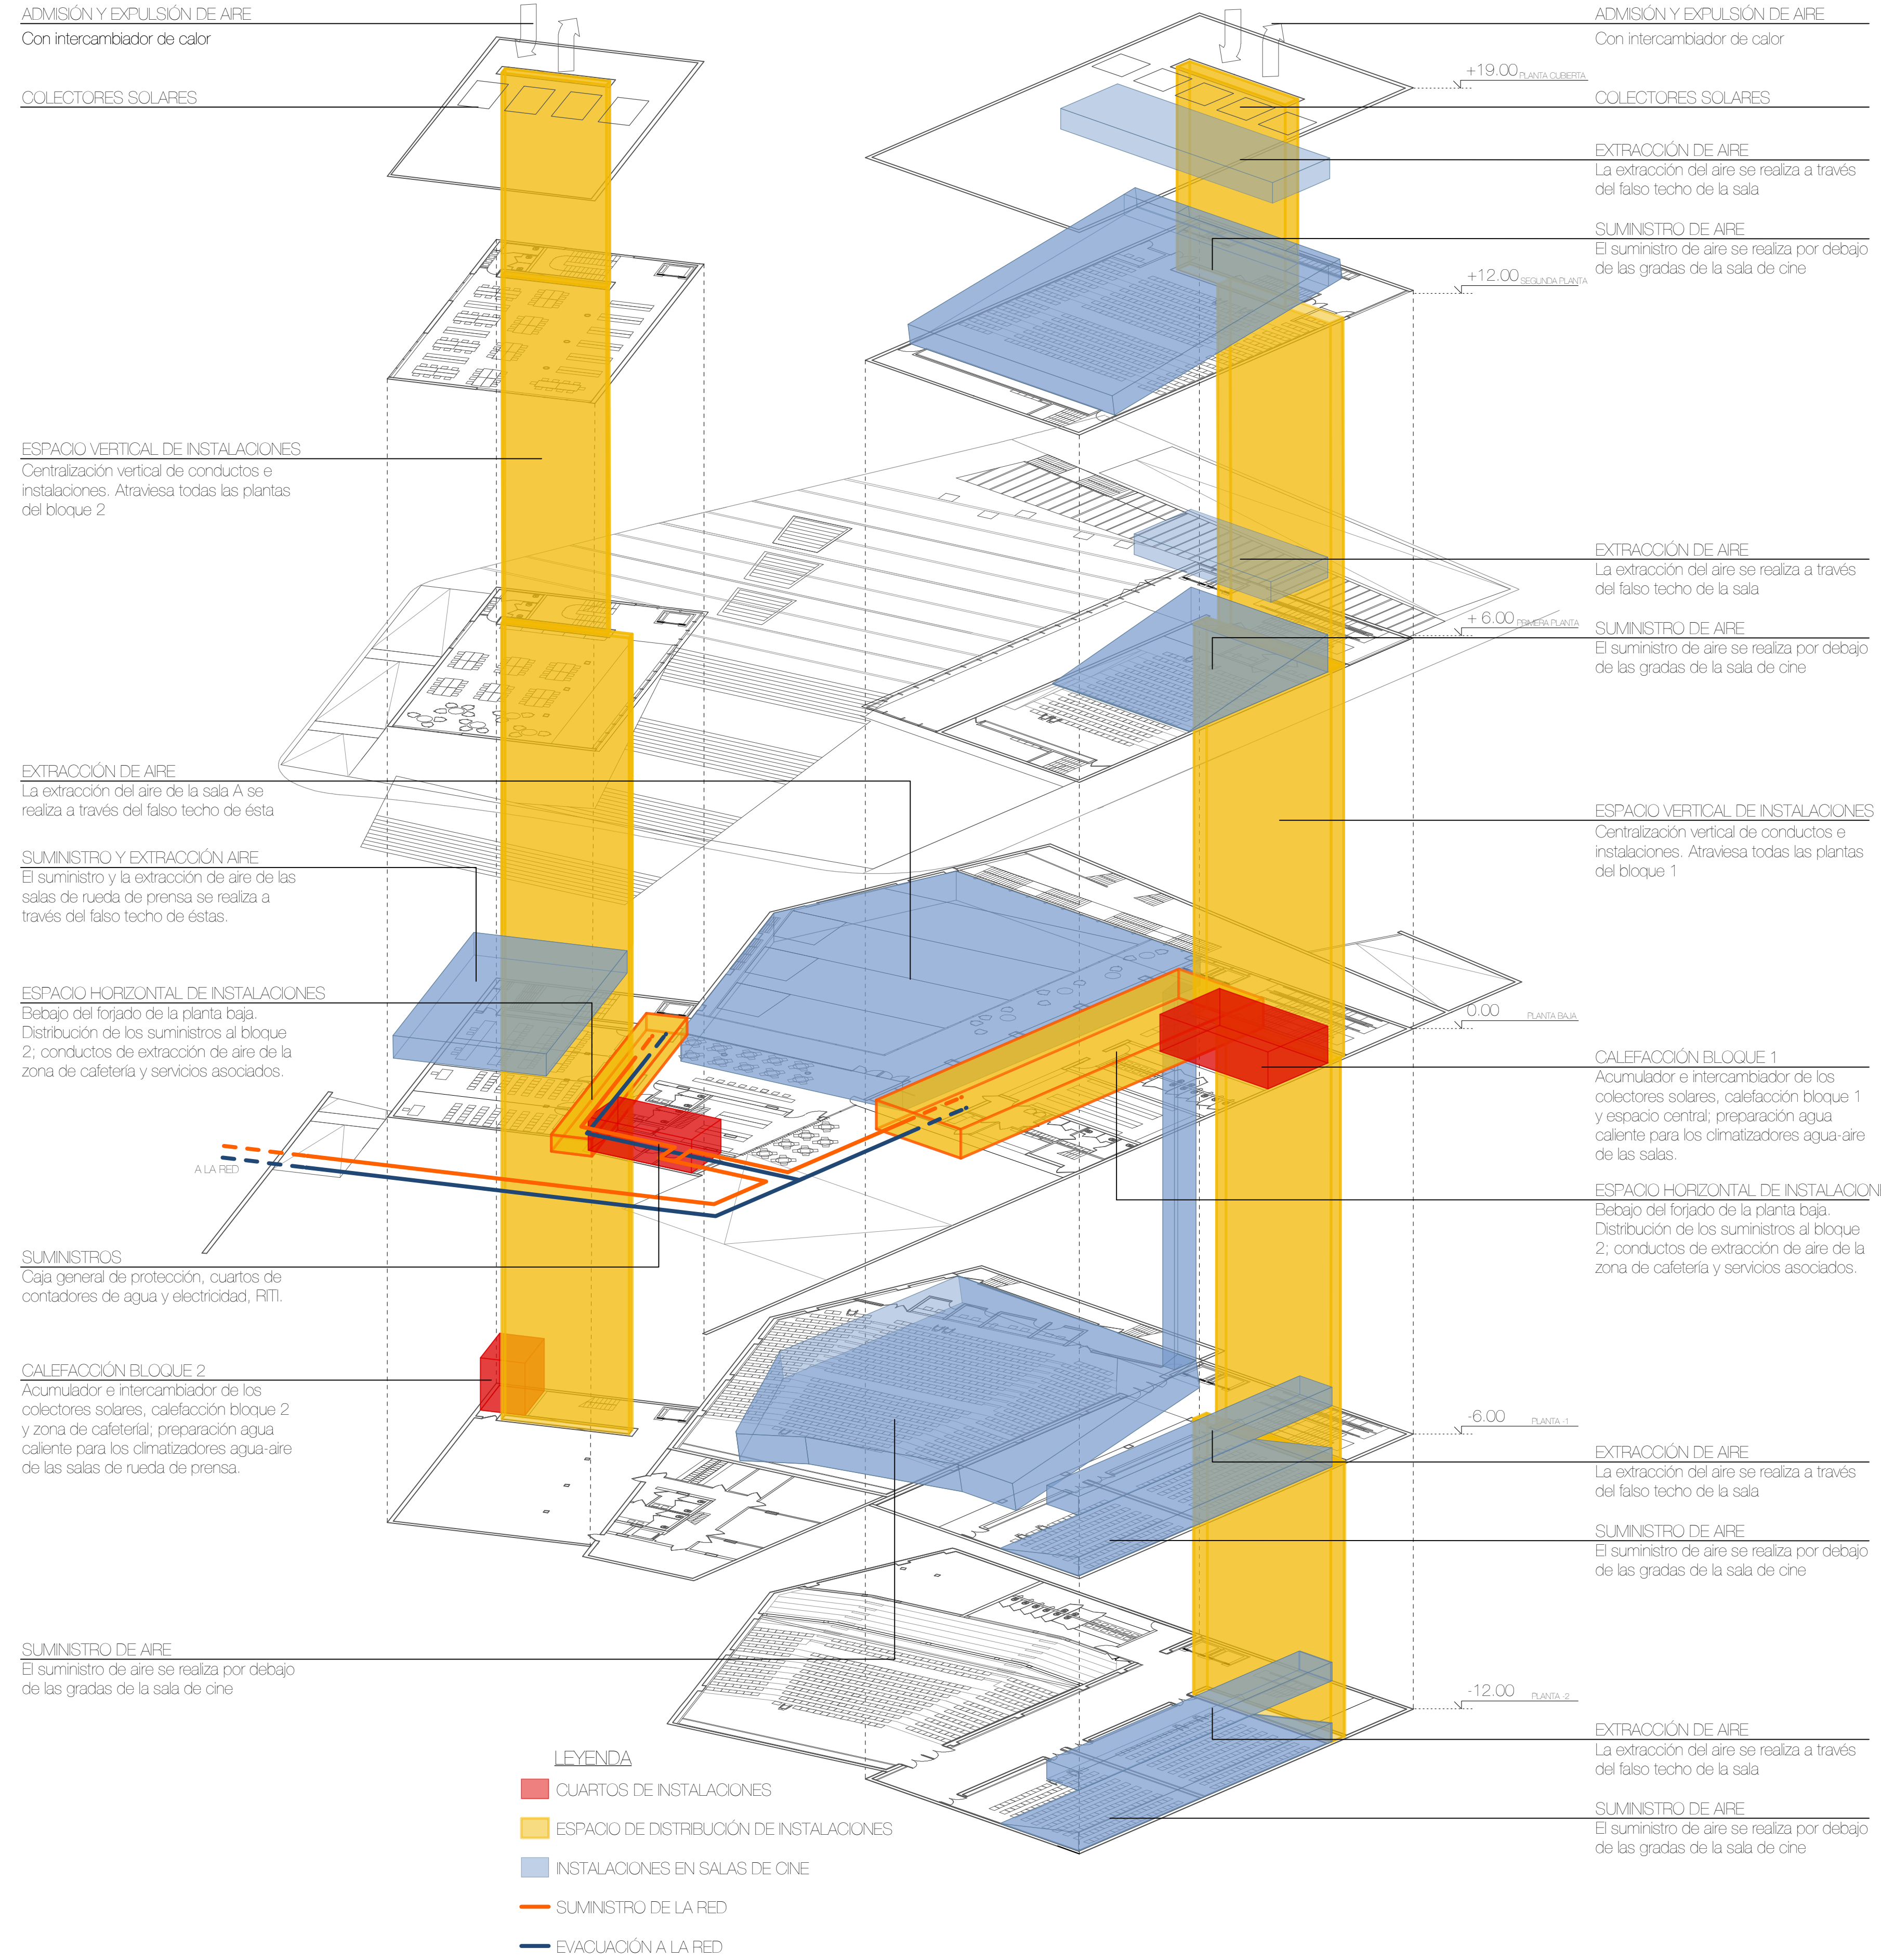

CLIMATIZACIÓN


CLIMATIZACIÓN DE LAS SALAS DE CINE

Puesto que las salas de cine necesitan una renovación de aire elevada, disponen de ventilación mecánica todo el año.

En cada sala se puede ajustar la temperatura y humedad con independencia del resto. Esto se consigue gracias a que cada una de ellas dispone de un climatizador agua-aire propio.


Para una mayor eficiencia energética, se dispone de un intercambiador de calor en la toma y expulsión de aire.

El agua suministrada al climatizador es preparada de manera centralizada para todo el bloque 1 y espacio central. El bloque 2 dispone de otra centralización propia similar.

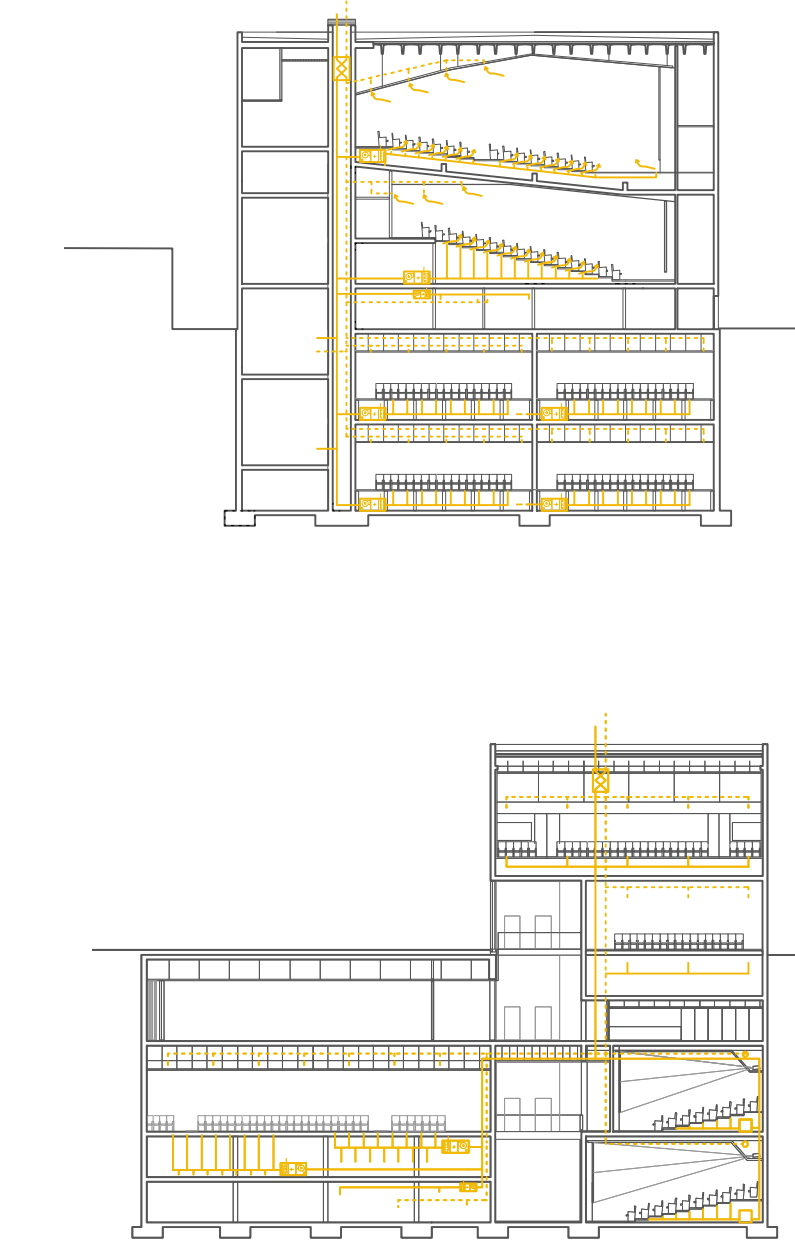


CLIMATIZACIÓN DE OTROS ESPACIOS

En verano la ventilación es natural.

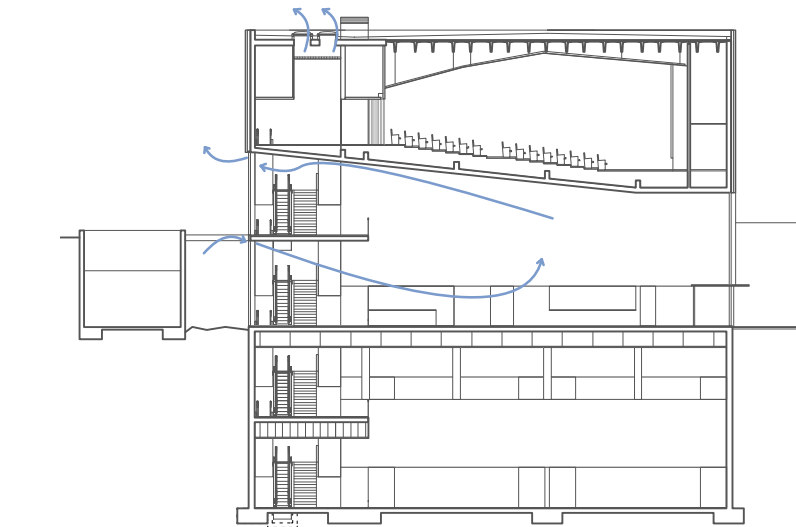


En invierno, el aporte y extracción de aire se realiza por un sistema incorporado en la fachada shueeco, que dispone de intercambiador de calor descentralizado.

El aporte adicional de calor se hace mediante suelo radiante.

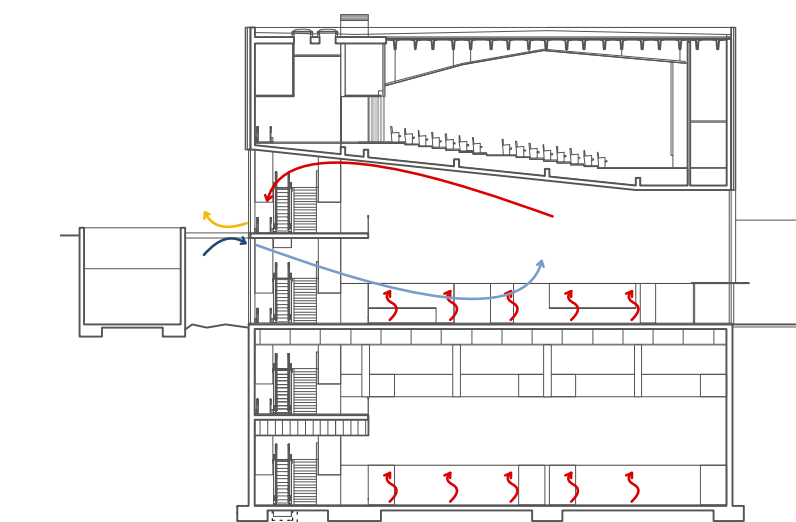


EVACUACIÓN


PLANTA CUBIERTA

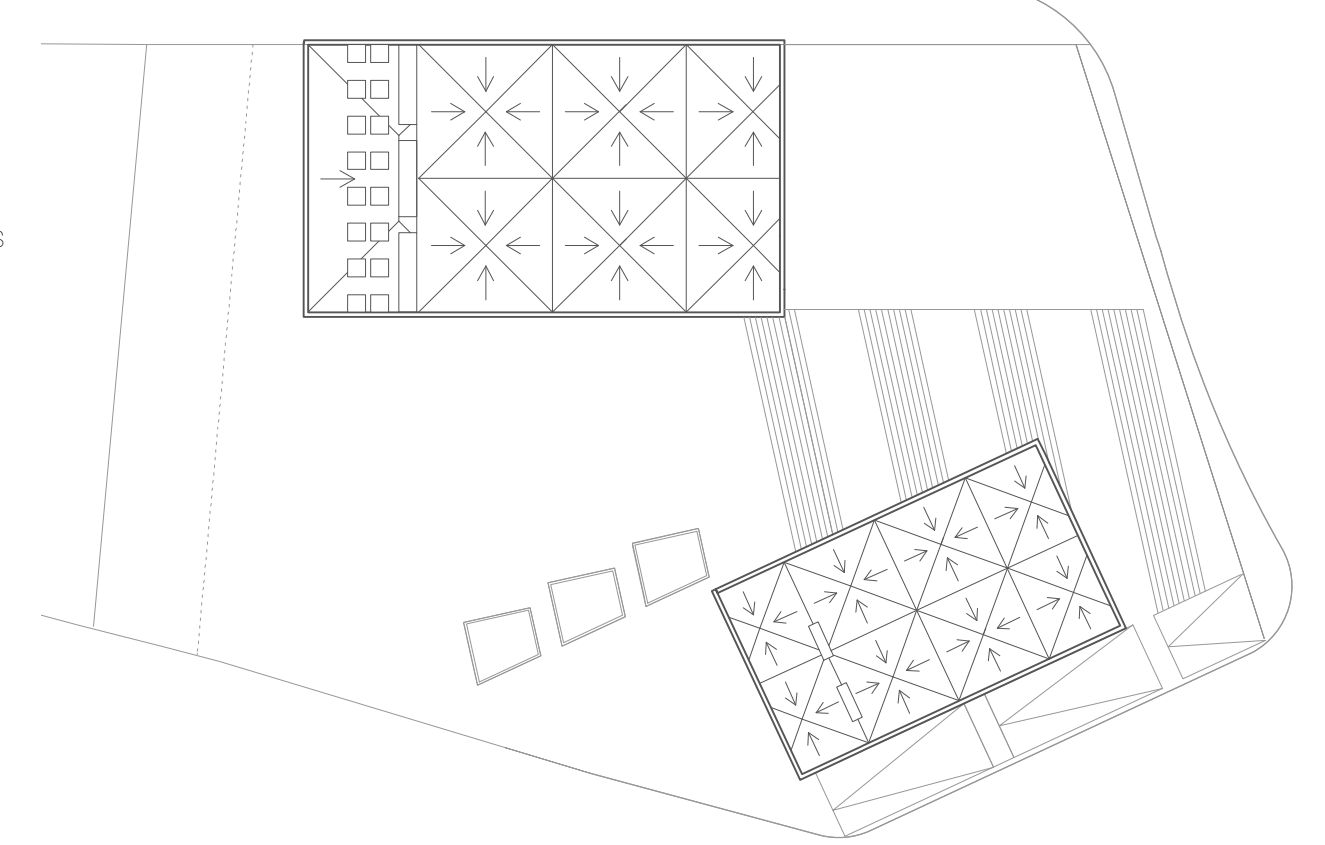


PLANTA +1

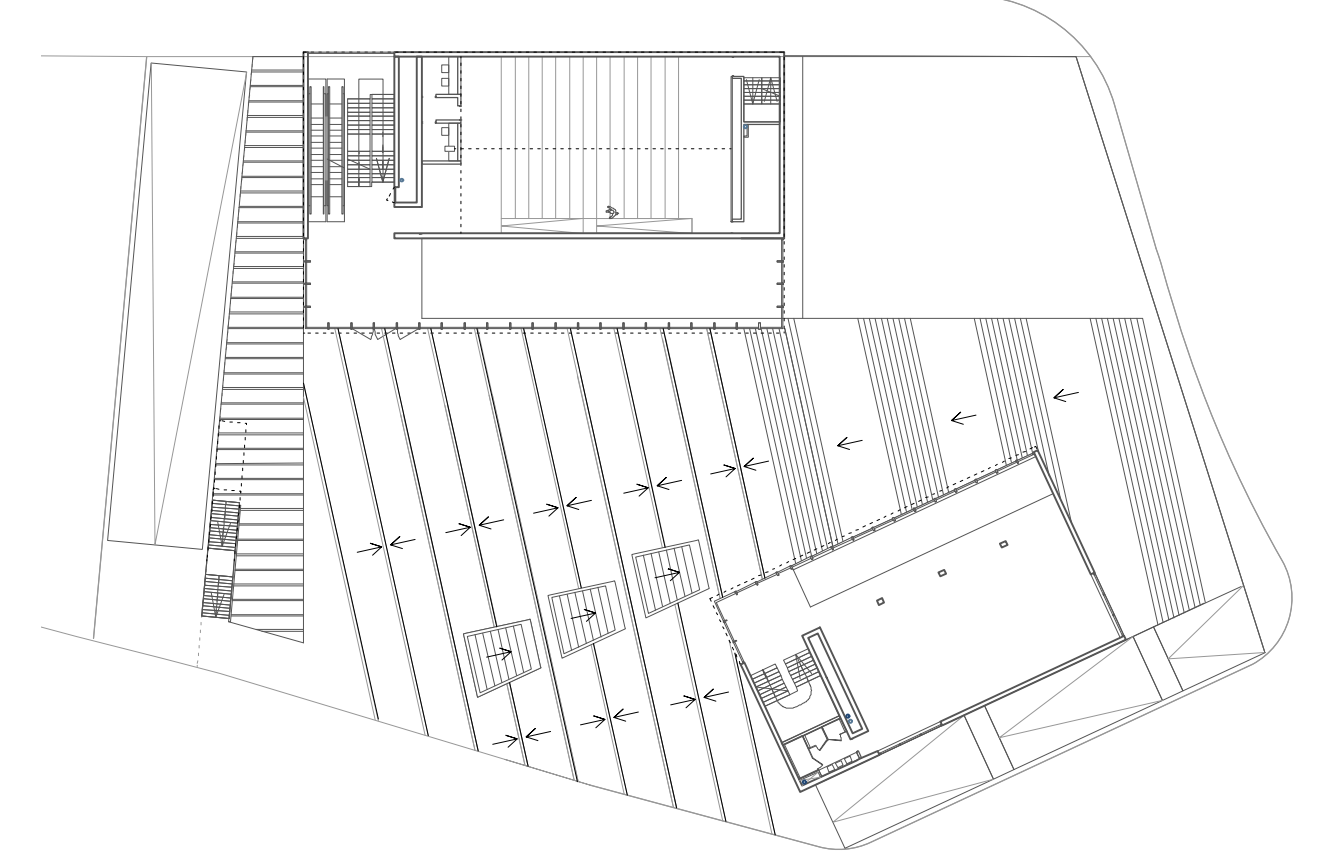

PLANTA BAJA

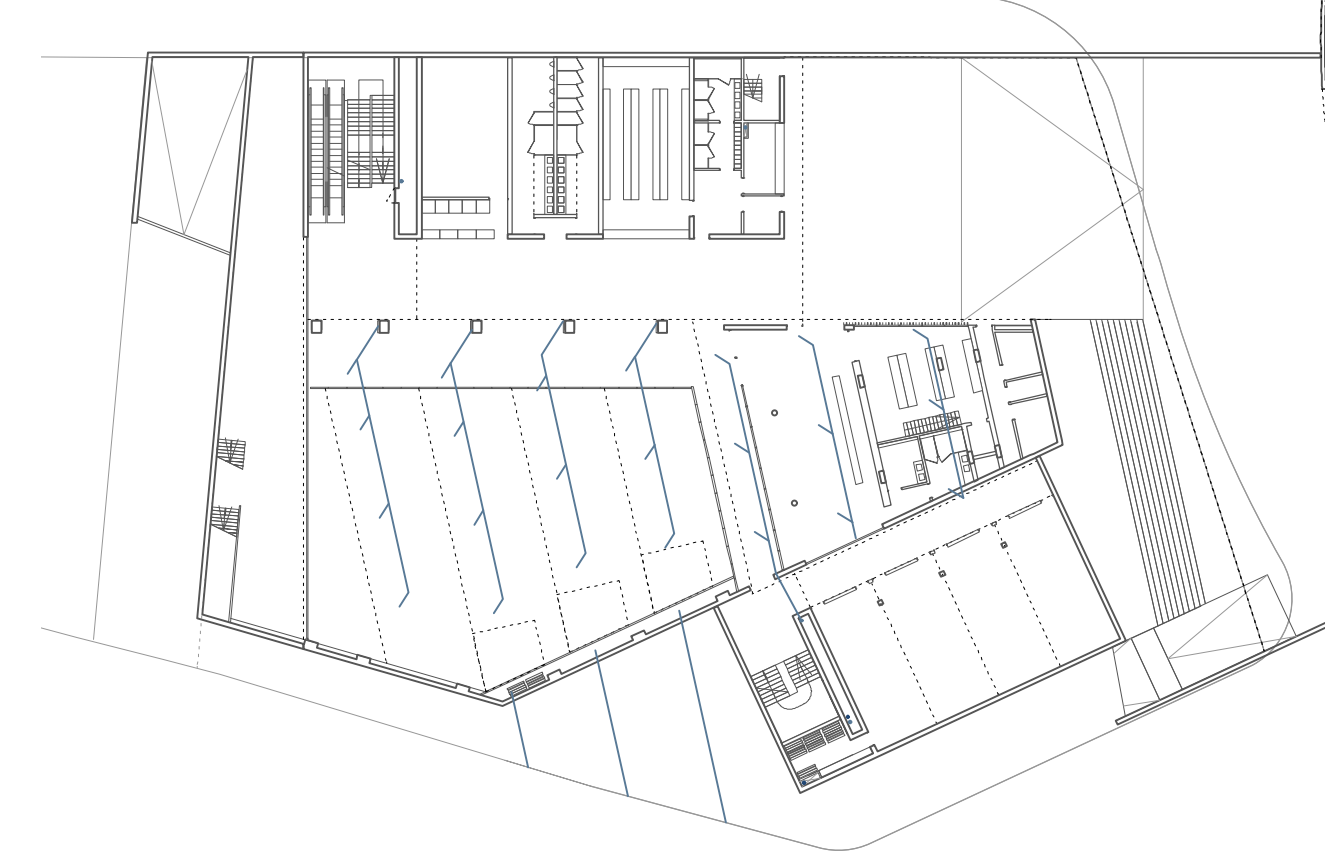

PLANTA -1

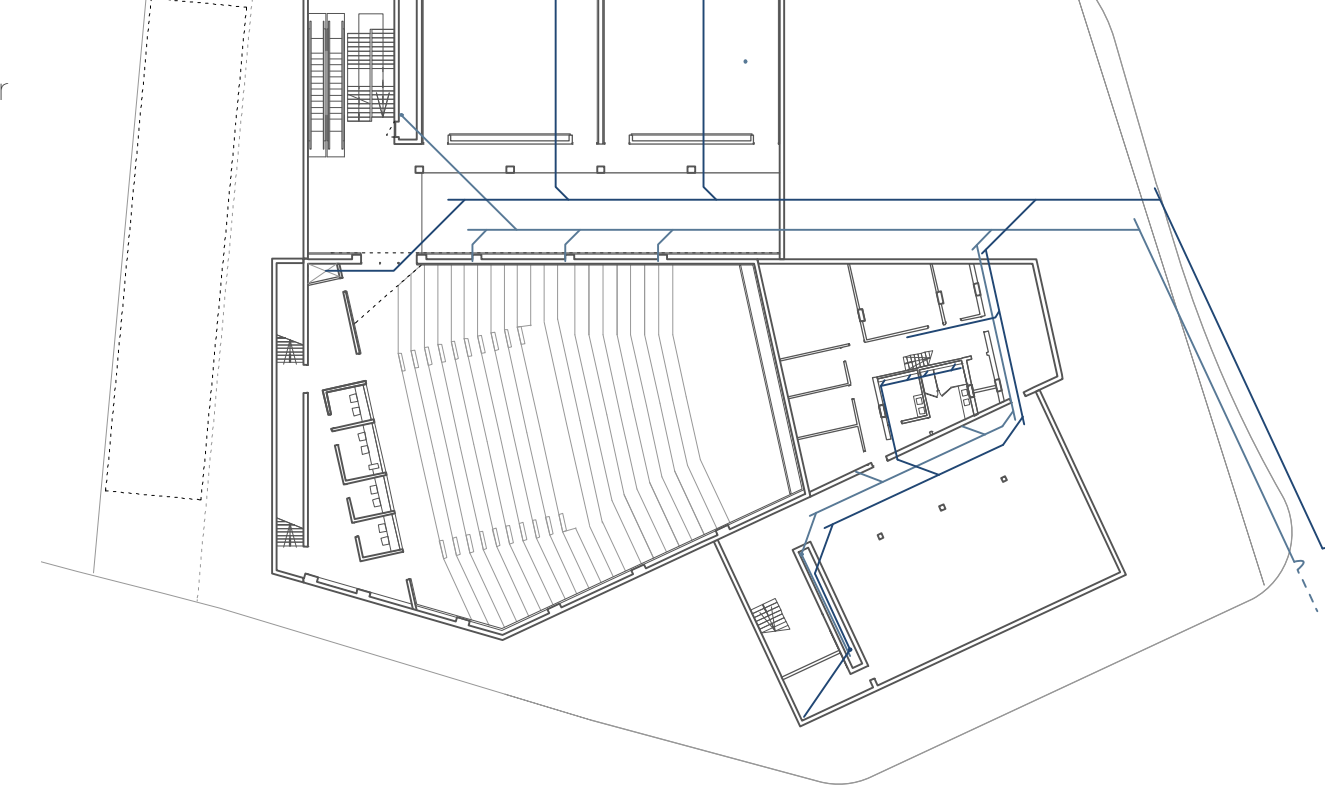

LEYENDA

- EVACUACIÓN AGUAS PLUVIALES
- EVACUACIÓN AGUAS RESIDUALES