


formación de caminos y taludes

Los caminos y taludes se forman con el sistema colliweb. Consiste en una malla plástica que se coloca sobre el terreno y vehículos. También mejora la estabilidad frente a las pérdidas que se producen por la escorrentía del terreno. Los taludes se forman con el mismo sistema, añadiendo mallas. Los taludes cumplen una función de drenaje por filtración.

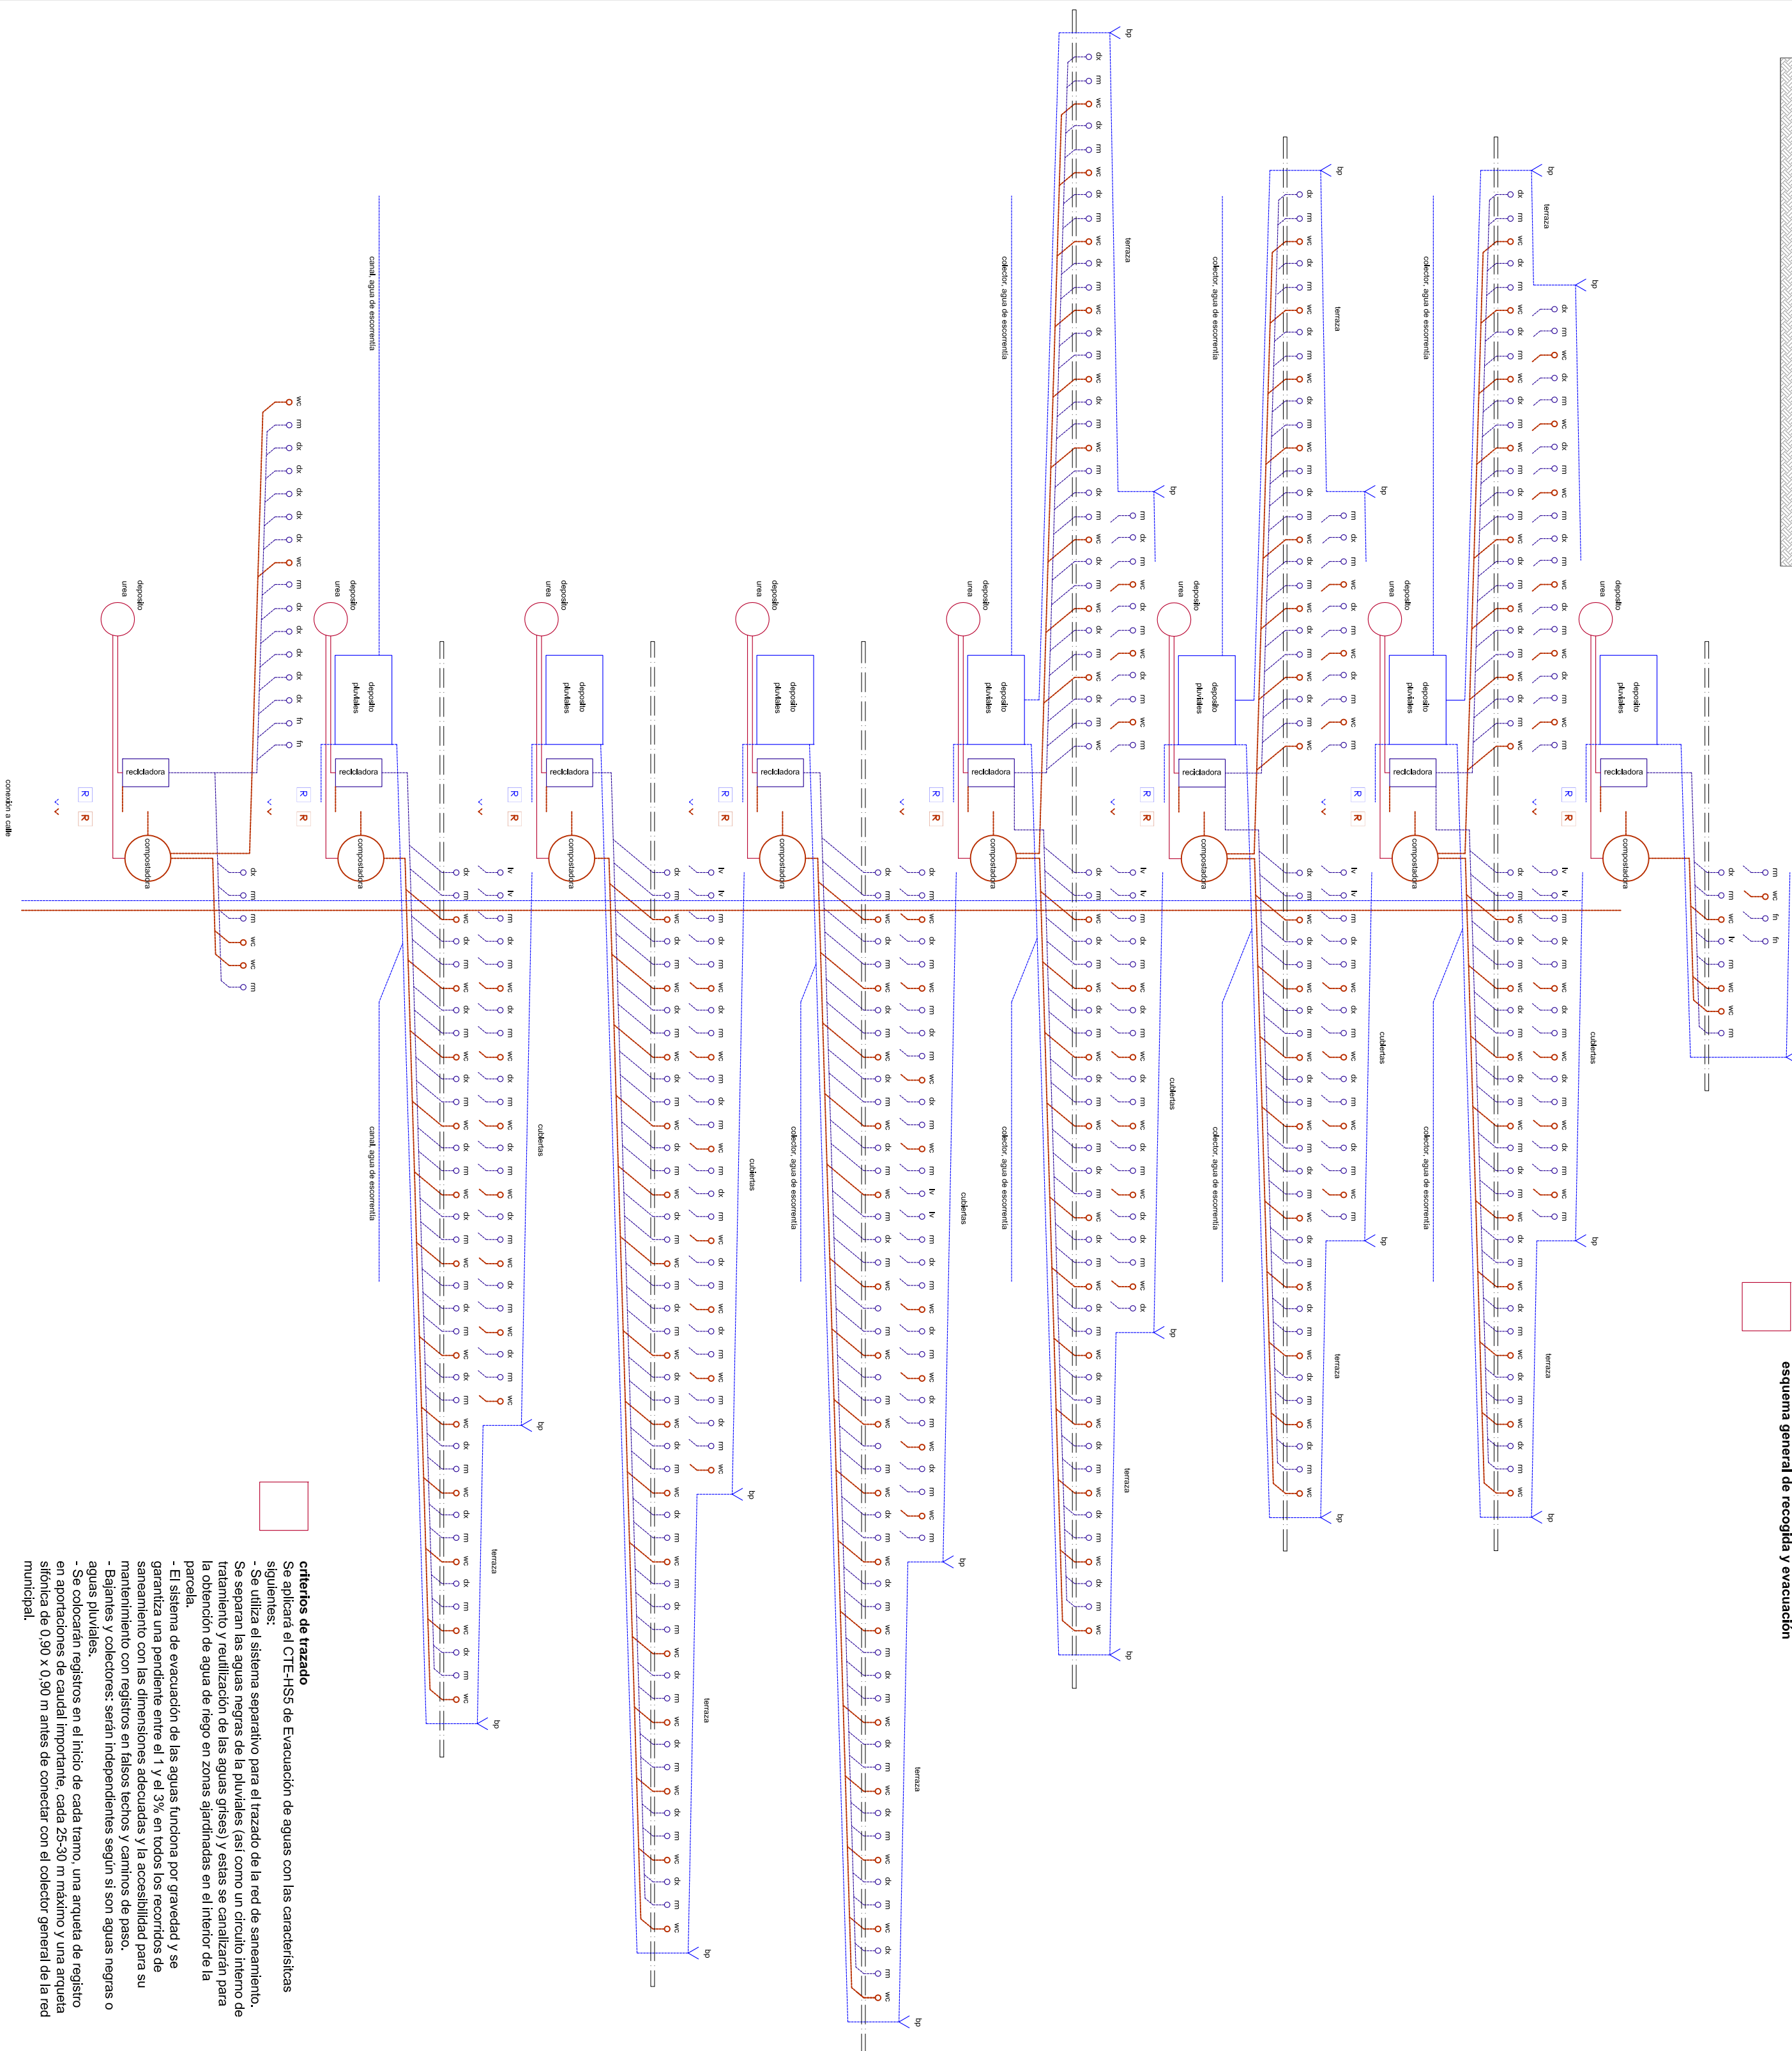







evacuación y saneamiento



e: 1/300

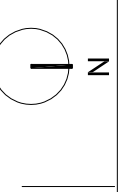

Residencia Universitaria en Sant Cugat

PFC

alumno: Xabier Diaz
tutor: Claudi Aguiló