


PLANTA COTA -1/0m
acceso préstamo bar cafetería exposiciones

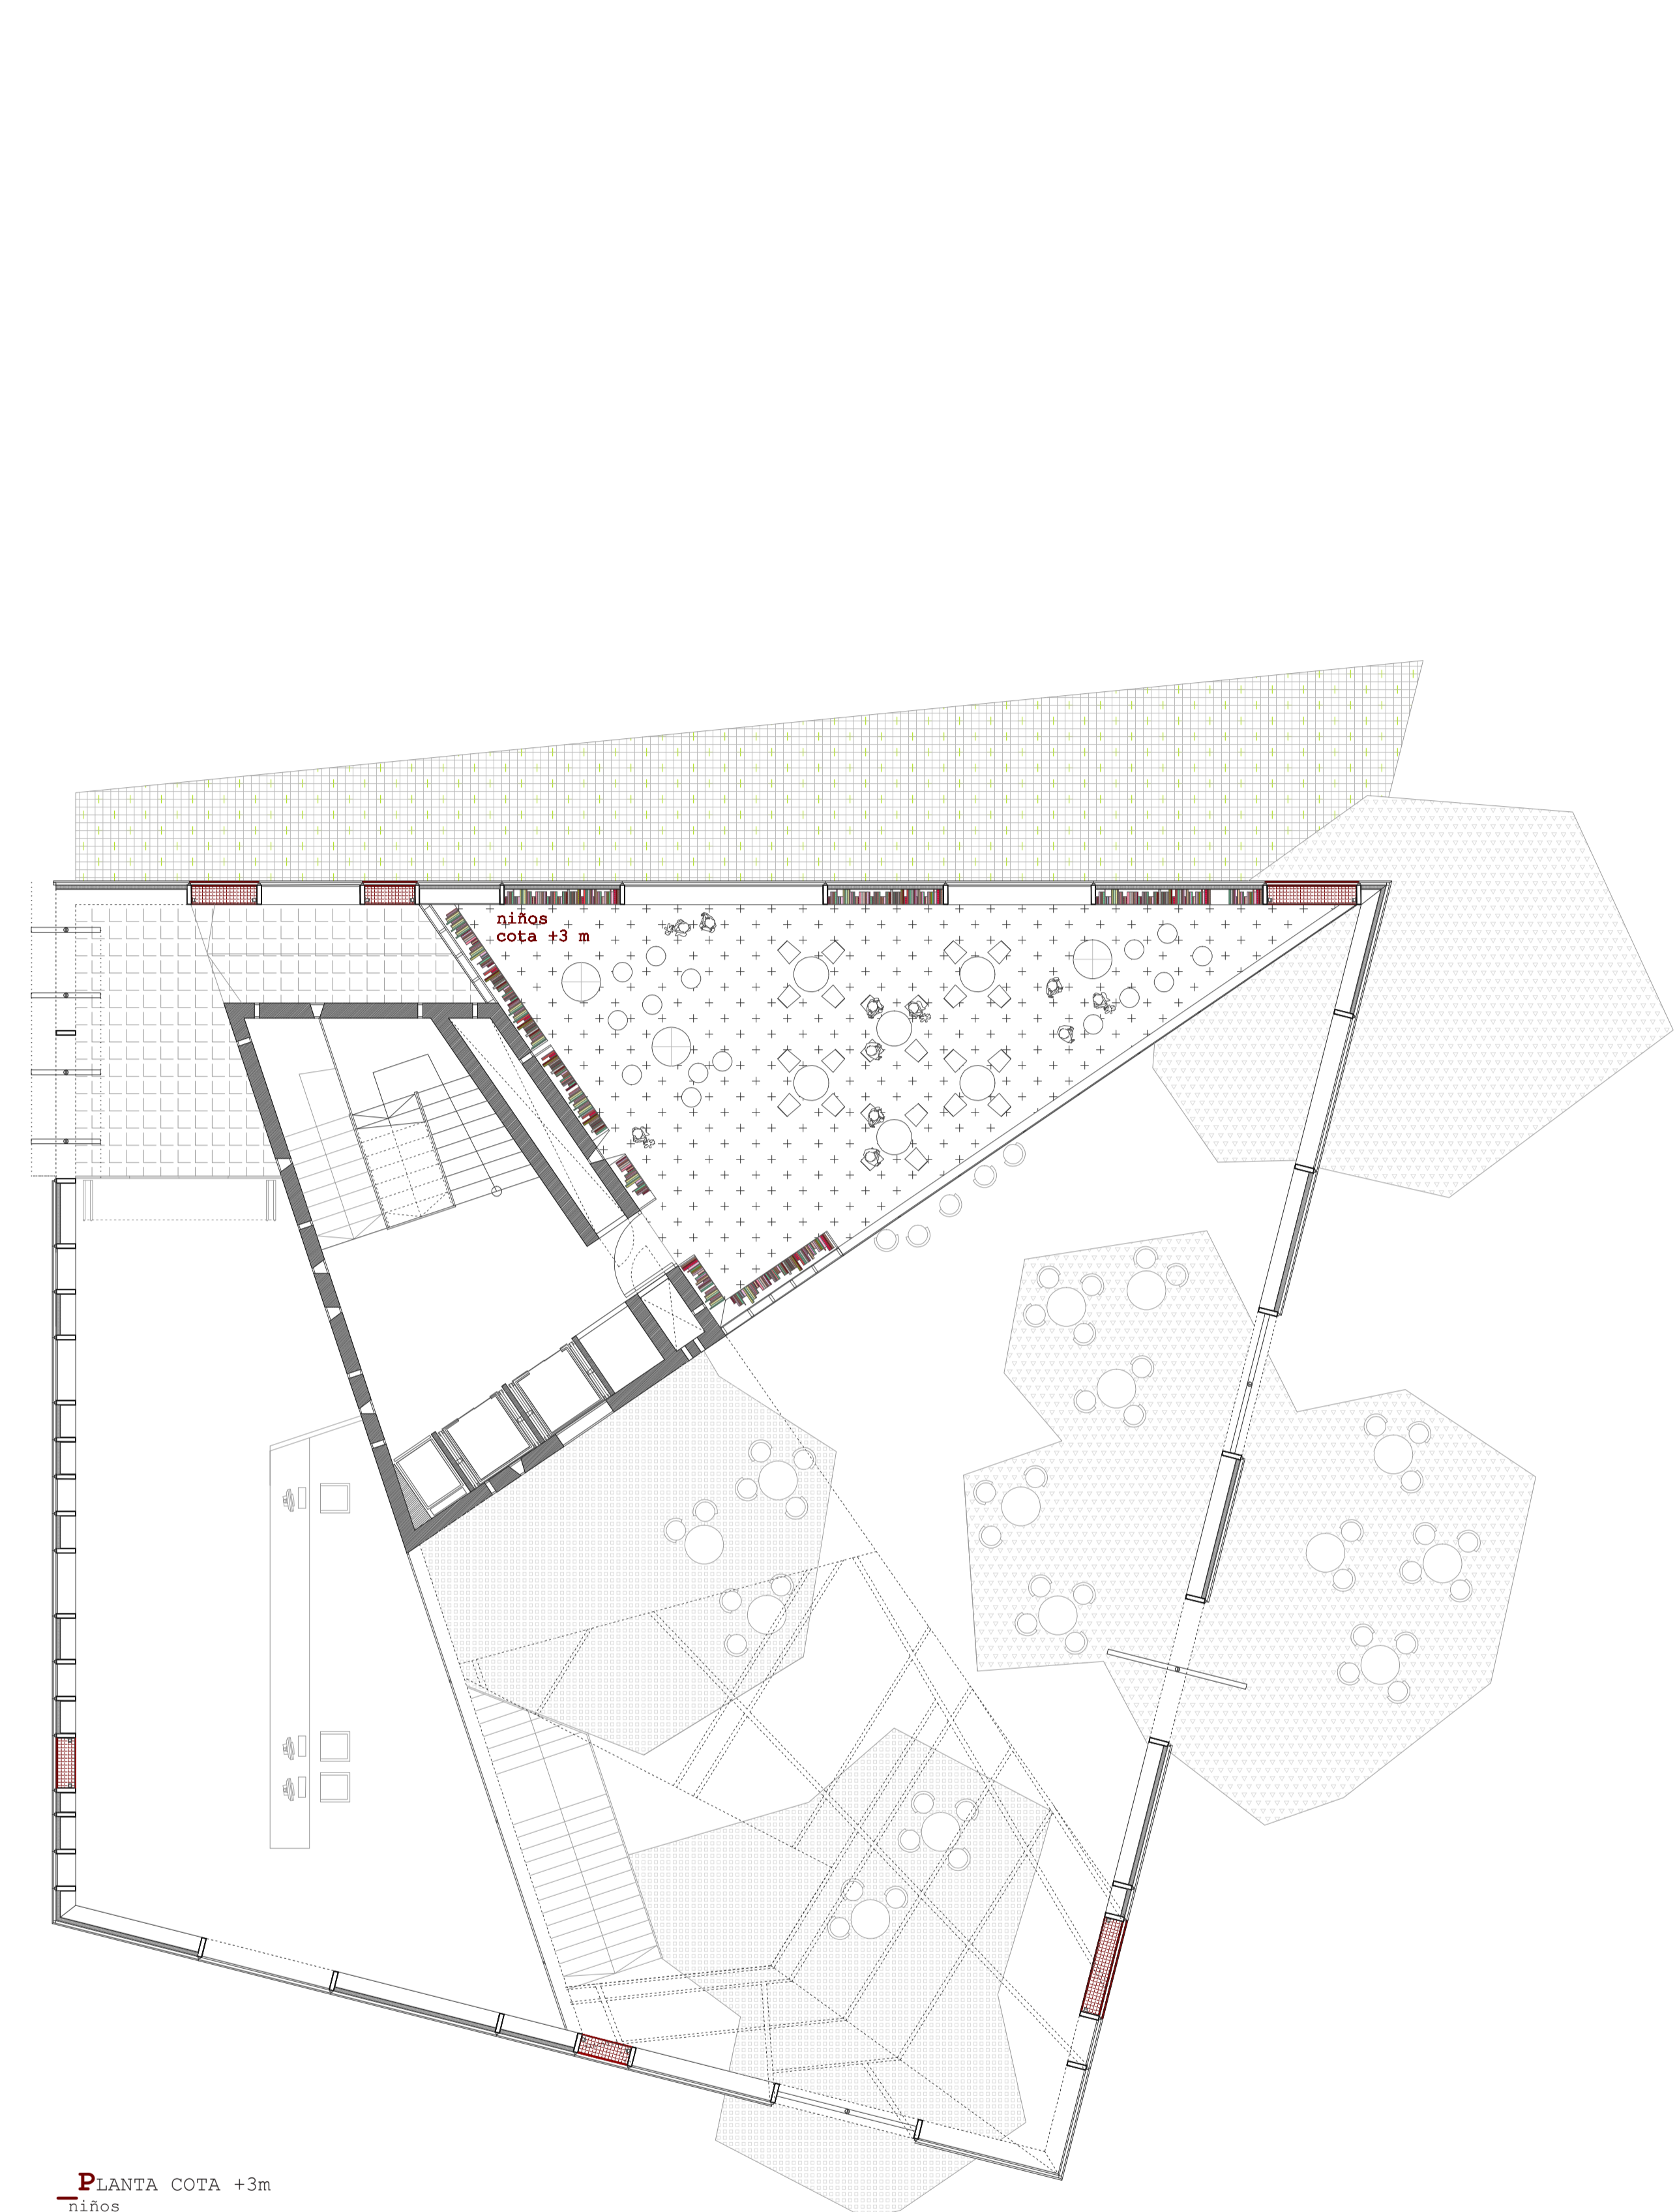

PLANTA COTA +3m
niños