


PLANTA COTA +6m
_medioteca_internet_prensa

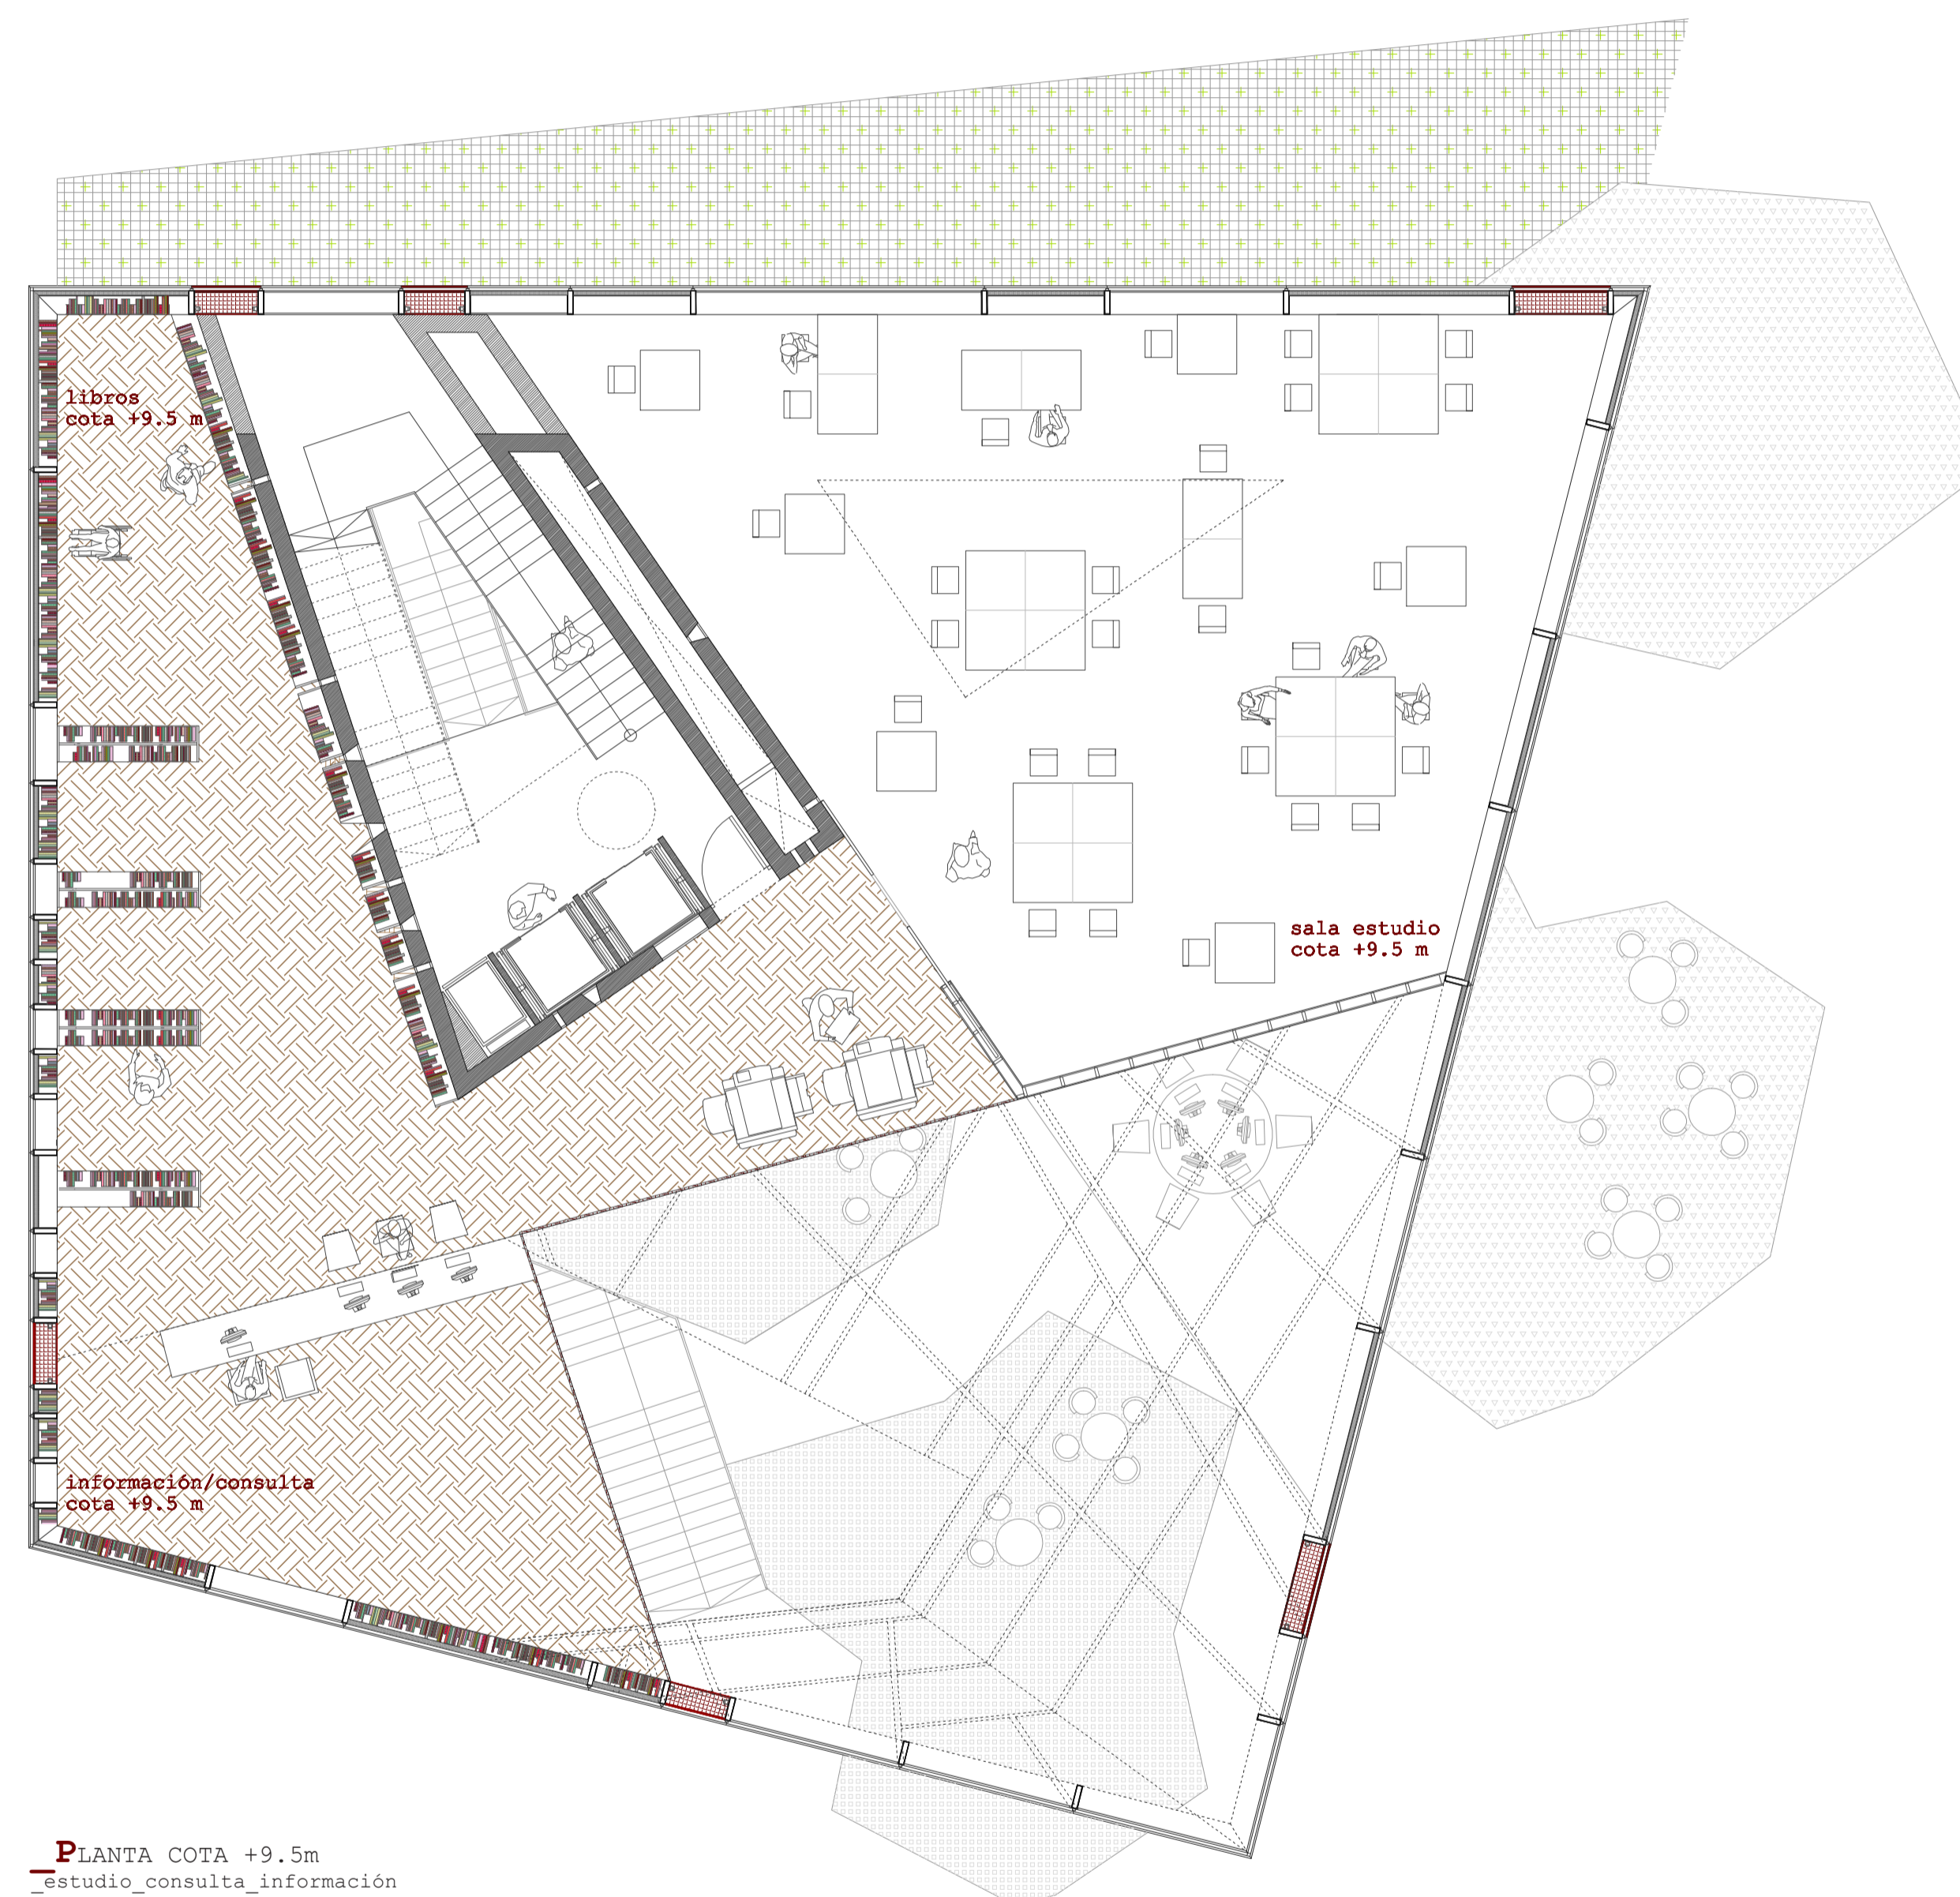

PLANTA COTA +9.5m
_estudio_consulta_información