



Secció 8

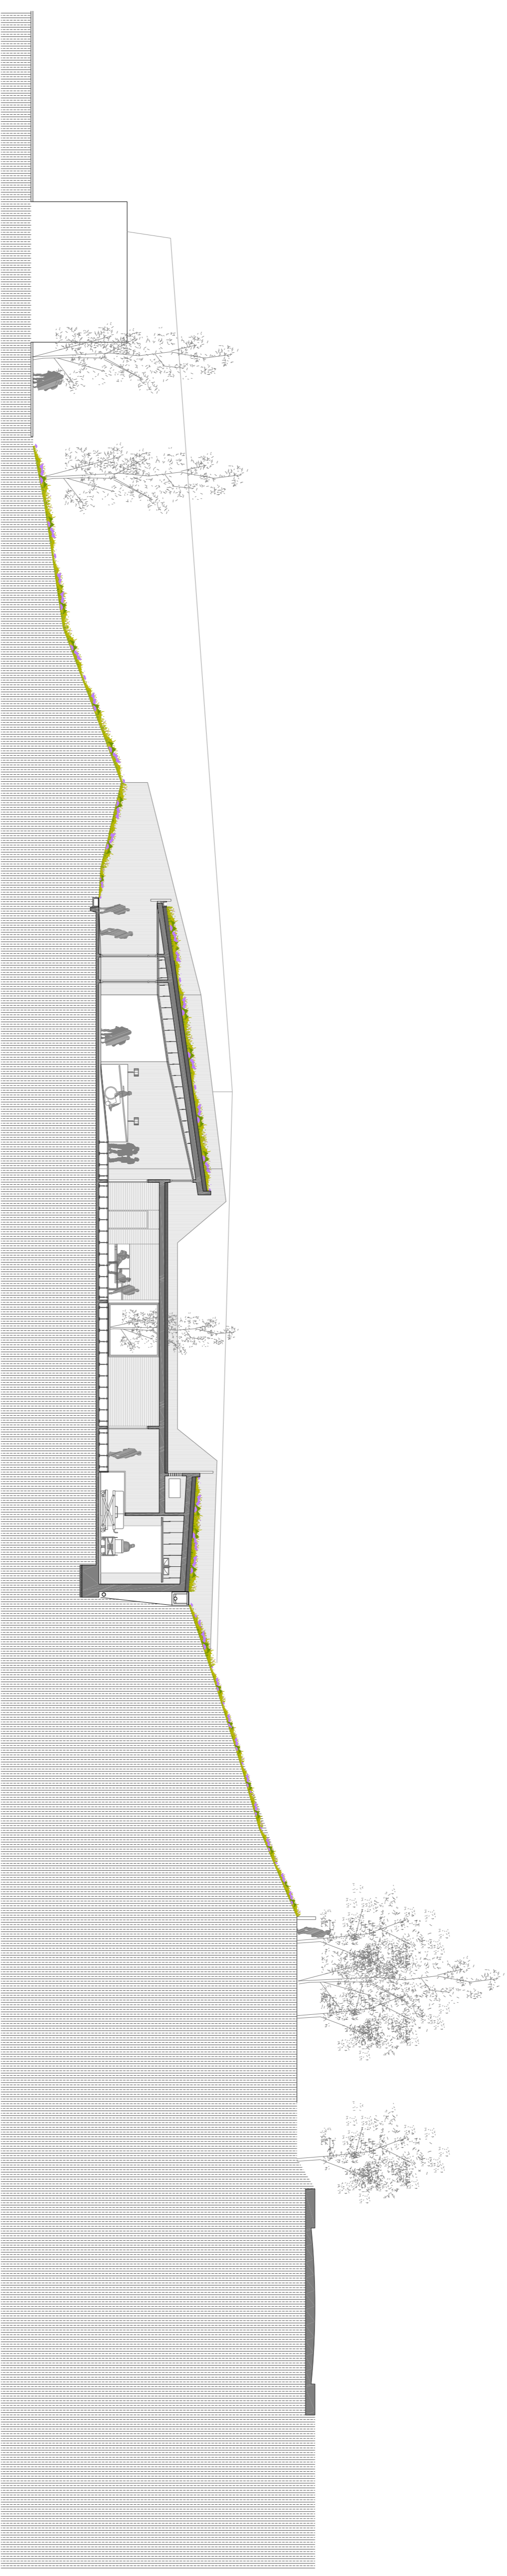

Secció 9

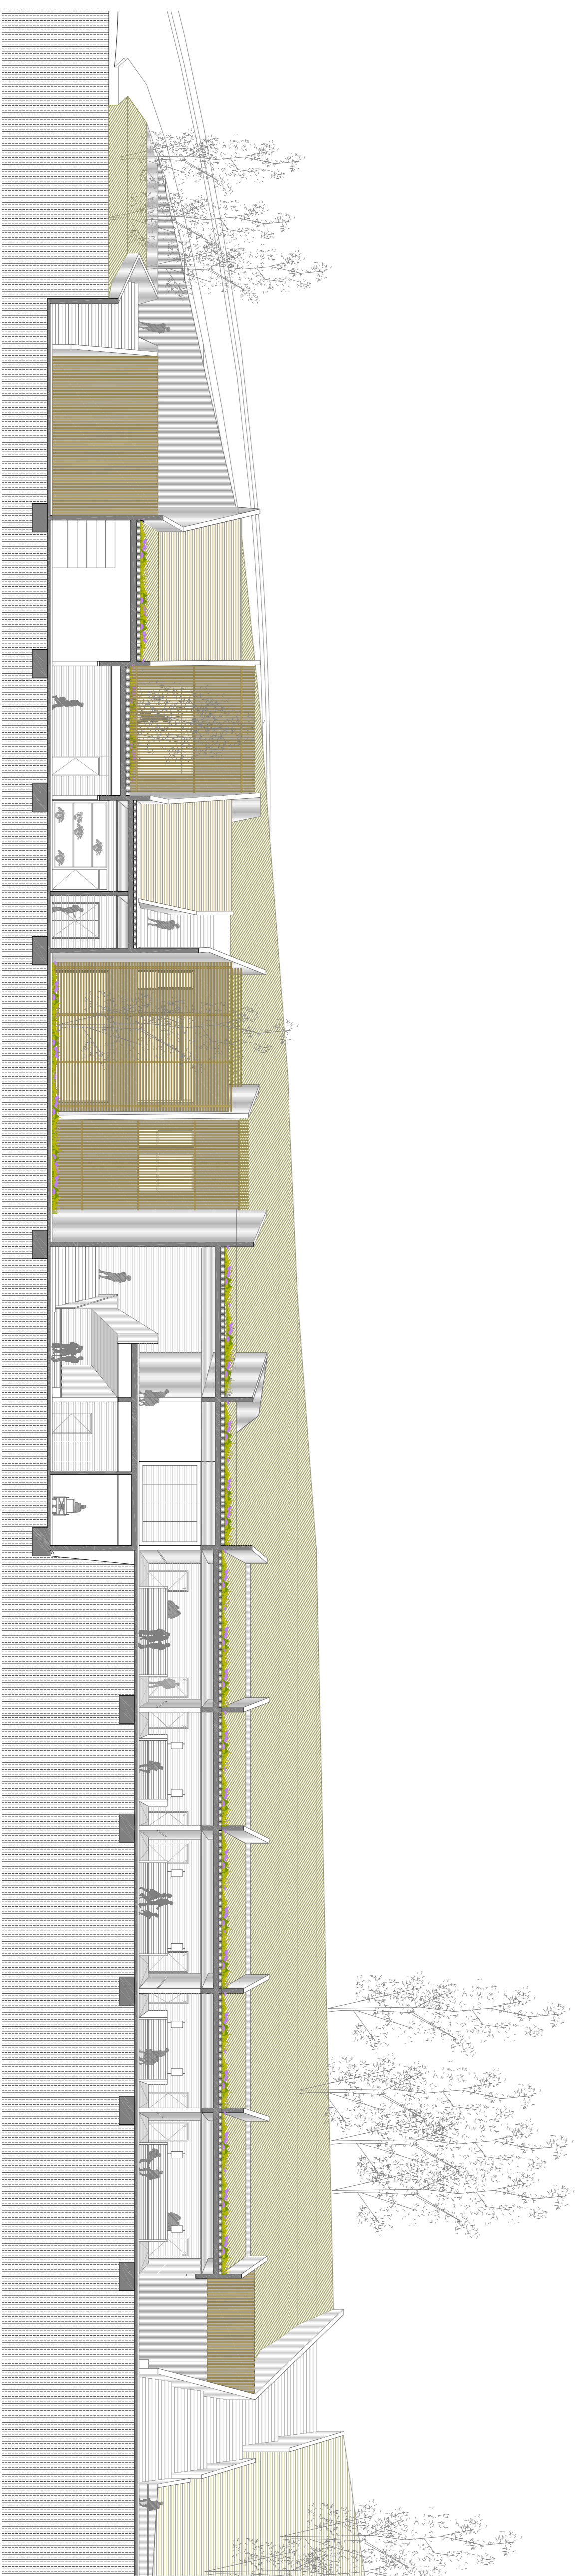

Secció 10