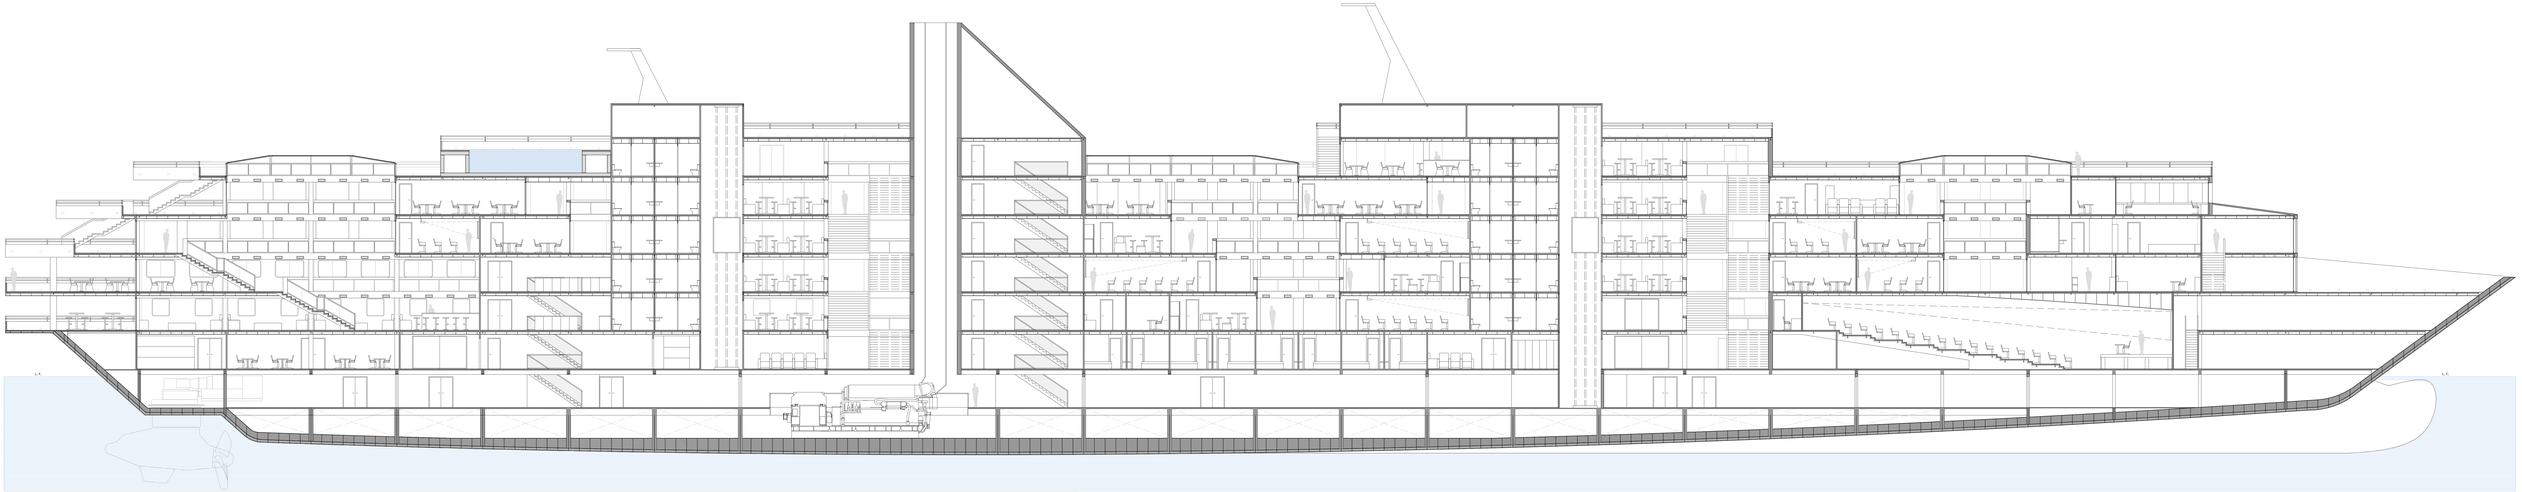

PROGRAMA COMPLET

COBERTA 1
Mecanismes d'accionament de la Marina
Sala de tractament d'aigues residuals de popa
Sala de tractament d'aigues grises de popa
Sala de convertidors i transformadors
Magatzem alimentari 1
Magatzem alimentari 2
Magatzem alimentari 3
Magatzem alimentari 4
Sala central motors
Sala de control
Compartiments estancs combustible
Compartiments estancs aigua dolça
Compartiments estancs residus
Taller mecànic
Sala aletes estabilitzadores
Taller elèctric
Sala equip contraincendis
Sala producció A.C.S.
Sala producció d'aigua dolça
Bugaderia
Magatzem bugaderia
Magatzem maquinaria
Sala de tractament d'aigues residuals de proa
Sala de tractament d'aigues grises de popa
Magatzem de residus
Sala hèlic manisdra de proa

COBERTA 2
Magatzem de material
Menjador tripulació
Cuina tripulació
Cambra frigorífica 5º
Cambra frigorífica -18º
Magatzem cuina
Sala de descans tripulació
Magatzem instal·lacions
Sala instal·lacions vaixell
Sala de climatització
Sala de descans del personal del vaixell
Vestuari masculí
Vestuari femení
Magatzem de residus
Magatzem sala de conferències
60 cabines dobles de tripulació
16 cabines quàdruples de tripulació

COBERTA 3
Bar - Cafeteria
Cuina del bar - cafeteria
Banys
Manteniment
Sala instal·lacions vaixell
Sala de climatització
Servei mèdic del vaixell
Sala de descans coberta 3
Aula de conferències coberta 3
Informació
Recepció vaixell
Sala de conferències per a 400 persones
40 cabines dobles per passatgers

COBERTA 6
Sala de treball
Banys
Manteniment
Sala instal·lacions vaixell
Sala de climatització
Sala de descans coberta 5
Sala de treball
Sala general de treball
Pont de comandament
Oficines tripulació
56 cabines dobles per passatgers

COBERTA 4
Restaurant
Cuina del restaurant
Banys
Manteniment
Sala instal·lacions vaixell
Sala de climatització
Sala de descans coberta 4
Aula de conferències coberta 4
Sales de reunions (4)
Gimnàs
60 cabines dobles per passatgers

COBERTA 7
Solàrium
Piscina descoberta
Vestuari masculí
Vestuari femení
Manteniment
Sala instal·lacions vaixell
Sala de climatització
Sala manteniment piscina
Bar - cafeteria coberta 7
Cuina del bar - cafeteria
Magatzem de bar - cafeteria
Pista de footing
Bots salvavides

COBERTA 5
Sales de reunions (4)
Banys
Manteniment
Sala instal·lacions vaixell
Sala de climatització
Sala de descans coberta 5
Aula de conferències coberta 5
Sales de reunions (4)
Gimnàs
80 cabines dobles per passatgers

COBERTA 8
Pista de bàsquet
Maquinaria ascensors
Sala d'antenes i comunicacions
Pistes de pàdel
Plaques solars

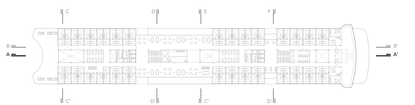

PLANTEJAMENT	PROPOSTA ARQUITECTÒNICA	CONSTRUCCIÓ	ESTRUCTURA	INSTAL·LACIONS

ETSAV GENER 2010 | P.F.C - TRANSFORMACIÓ D'UN VAIXELL DE CREUERS EN CENTRE DE TREBALL | Tribunal 2: Lluís Tobella, Antonio Paricio i Enric Granell | Alumne: Sergi Llort Pujol | Escala 1:100

07 SECCIÓ LONGITUDINAL