


SECCIÓ TRANSVERSAL C - C'

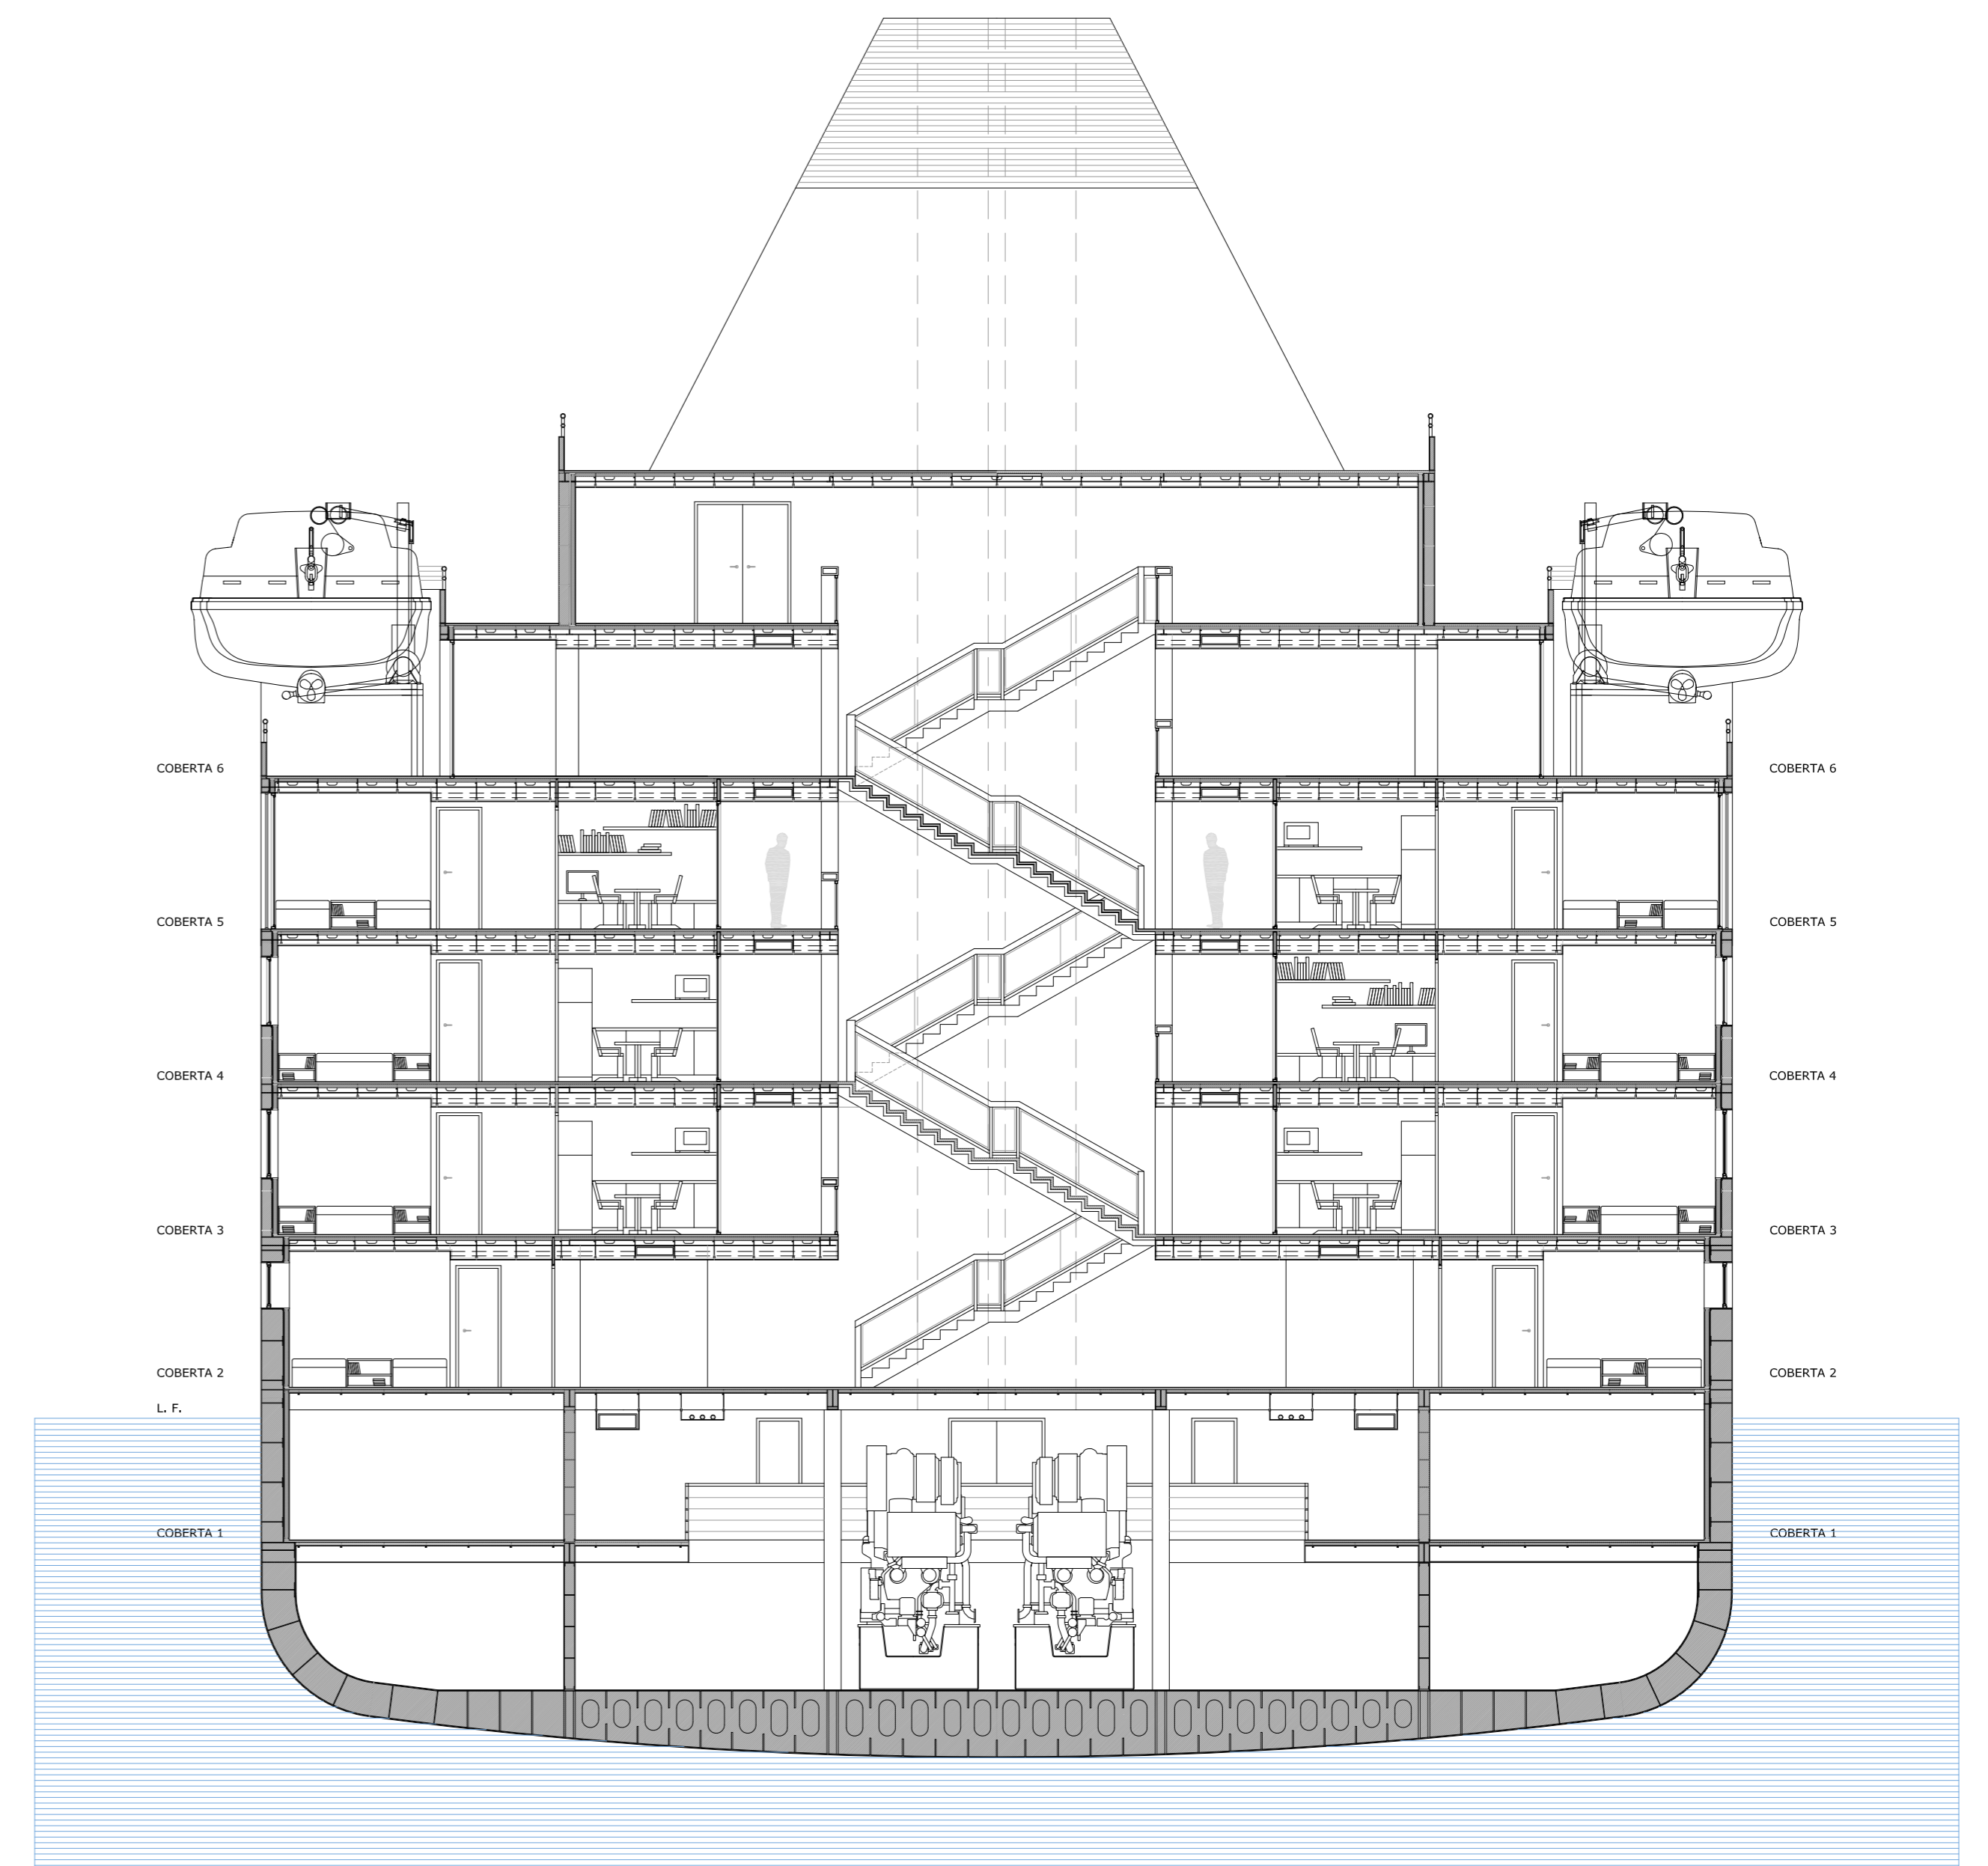

SECCIÓ TRANSVERSAL D - D'

