


SECCIÓ TRANSVERSAL E - E'

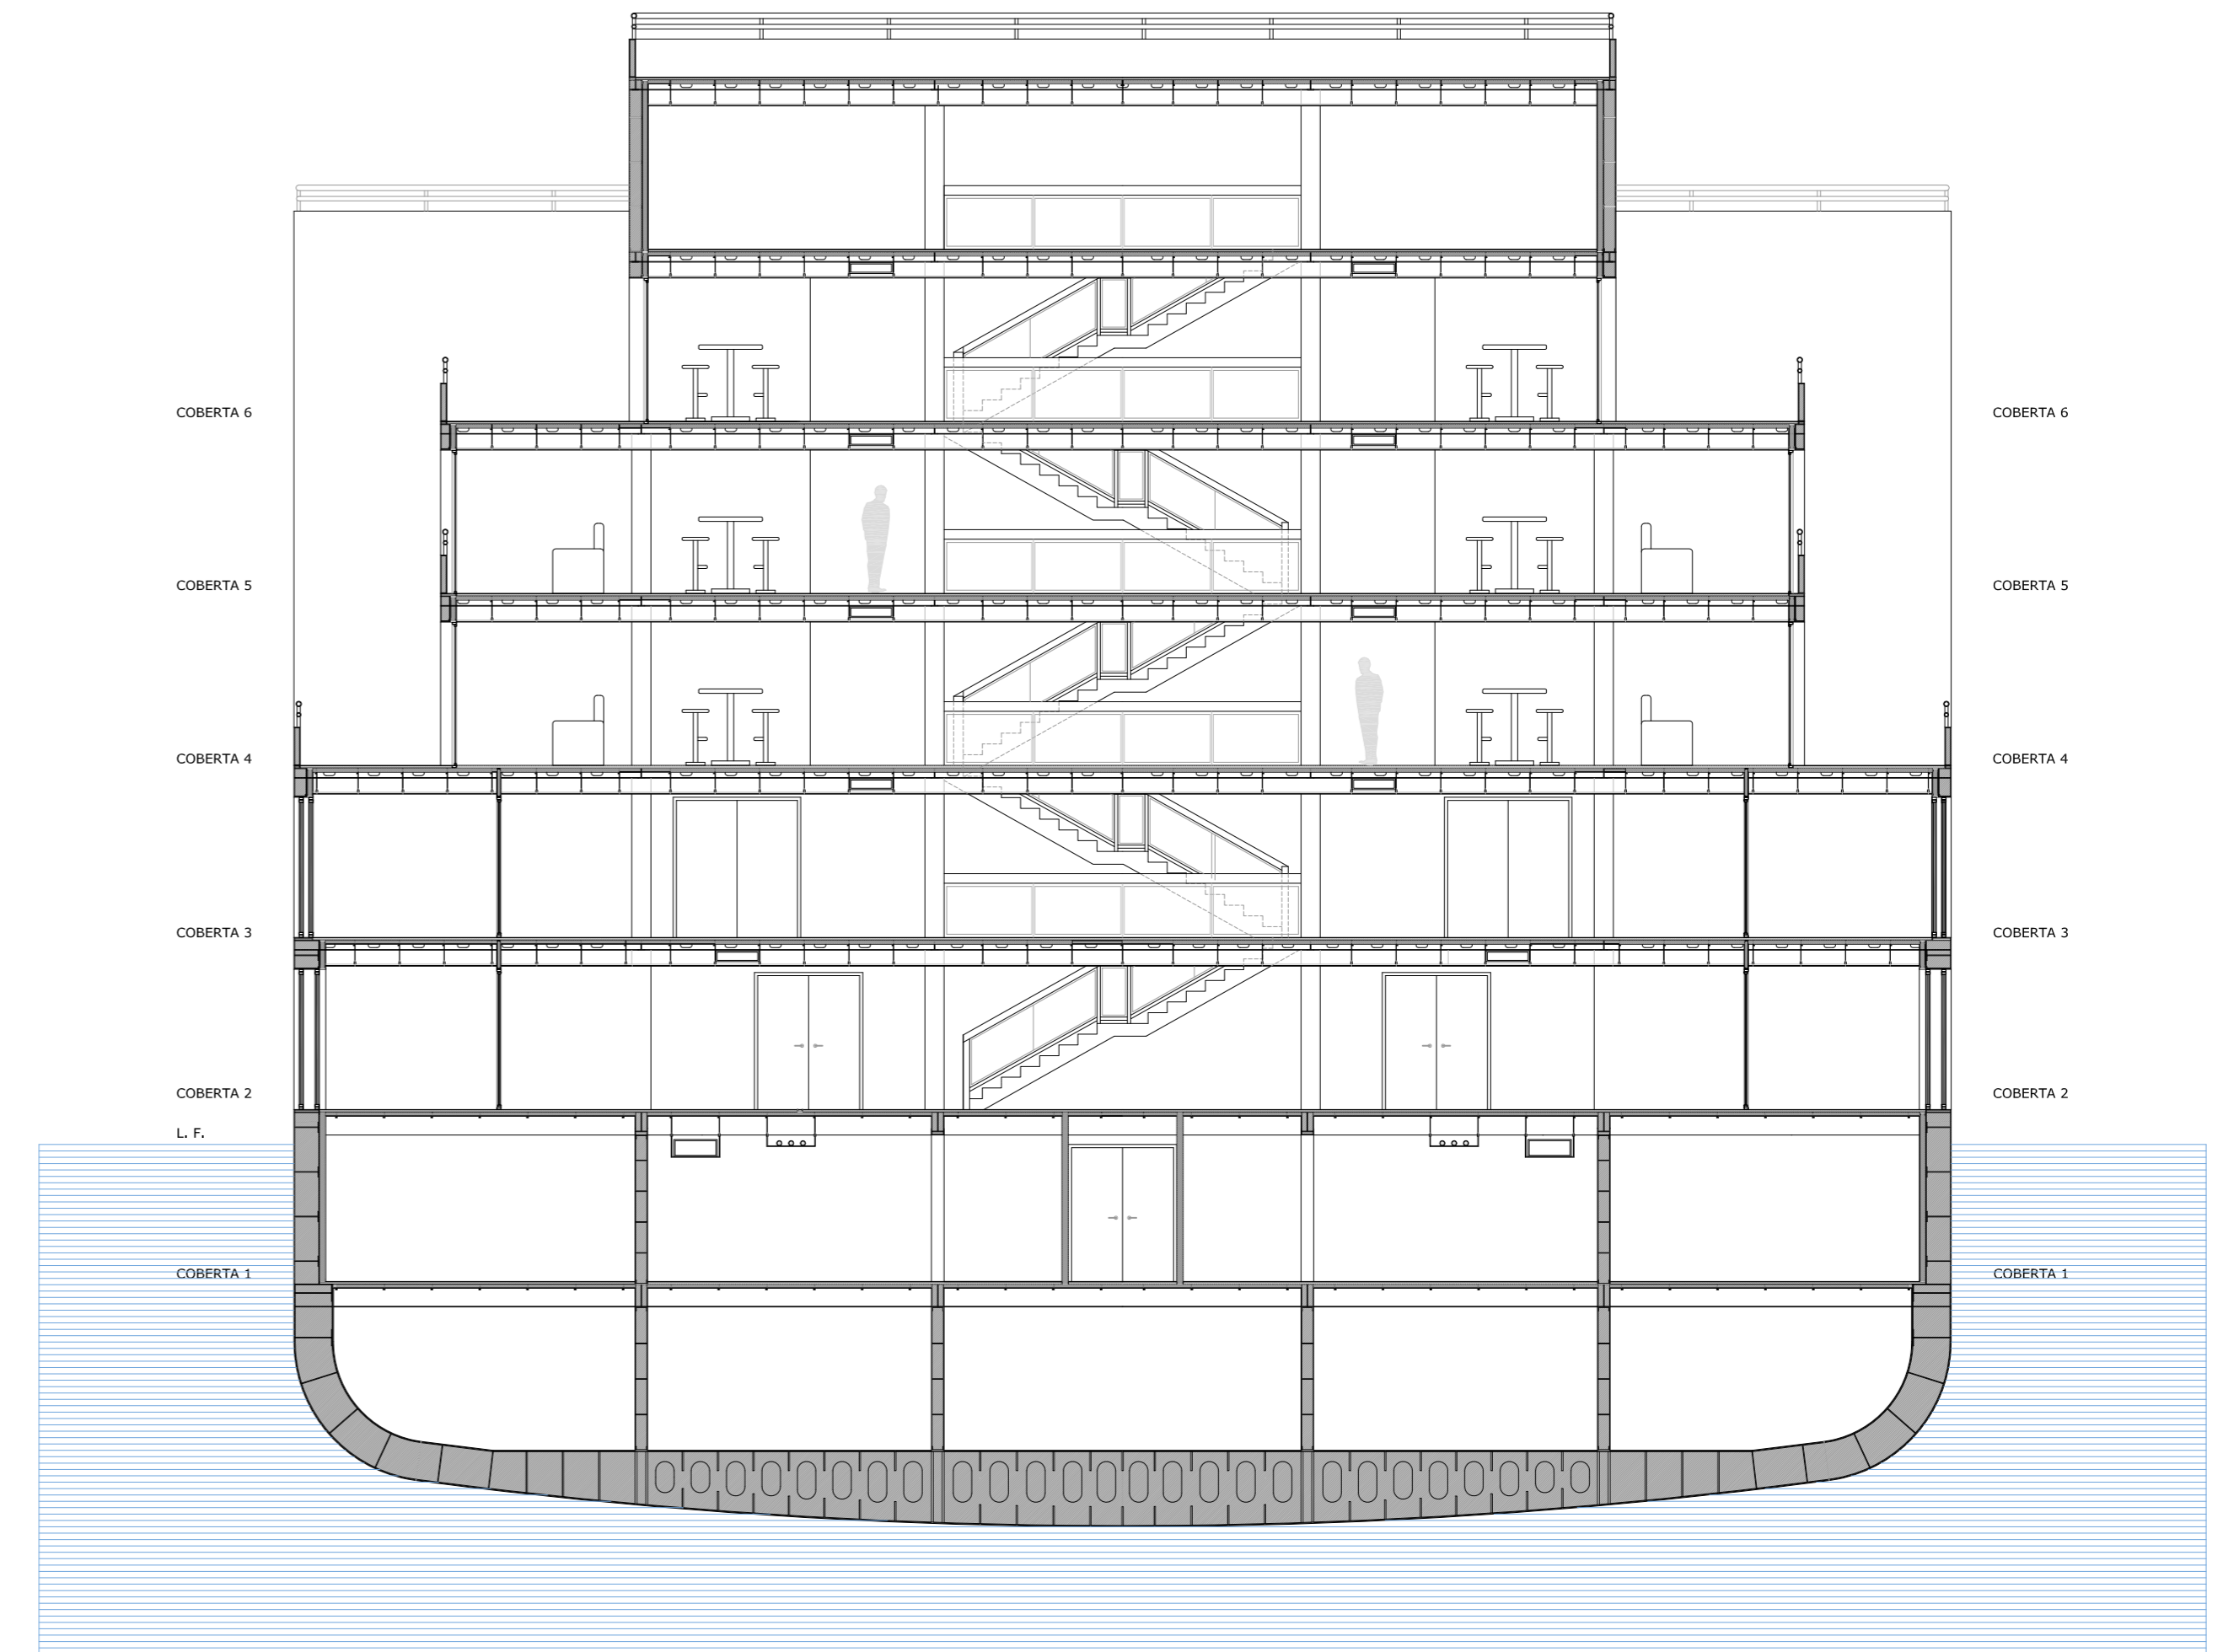

SECCIÓ TRANSVERSAL F - F'

