



SECCIÓ A - A'

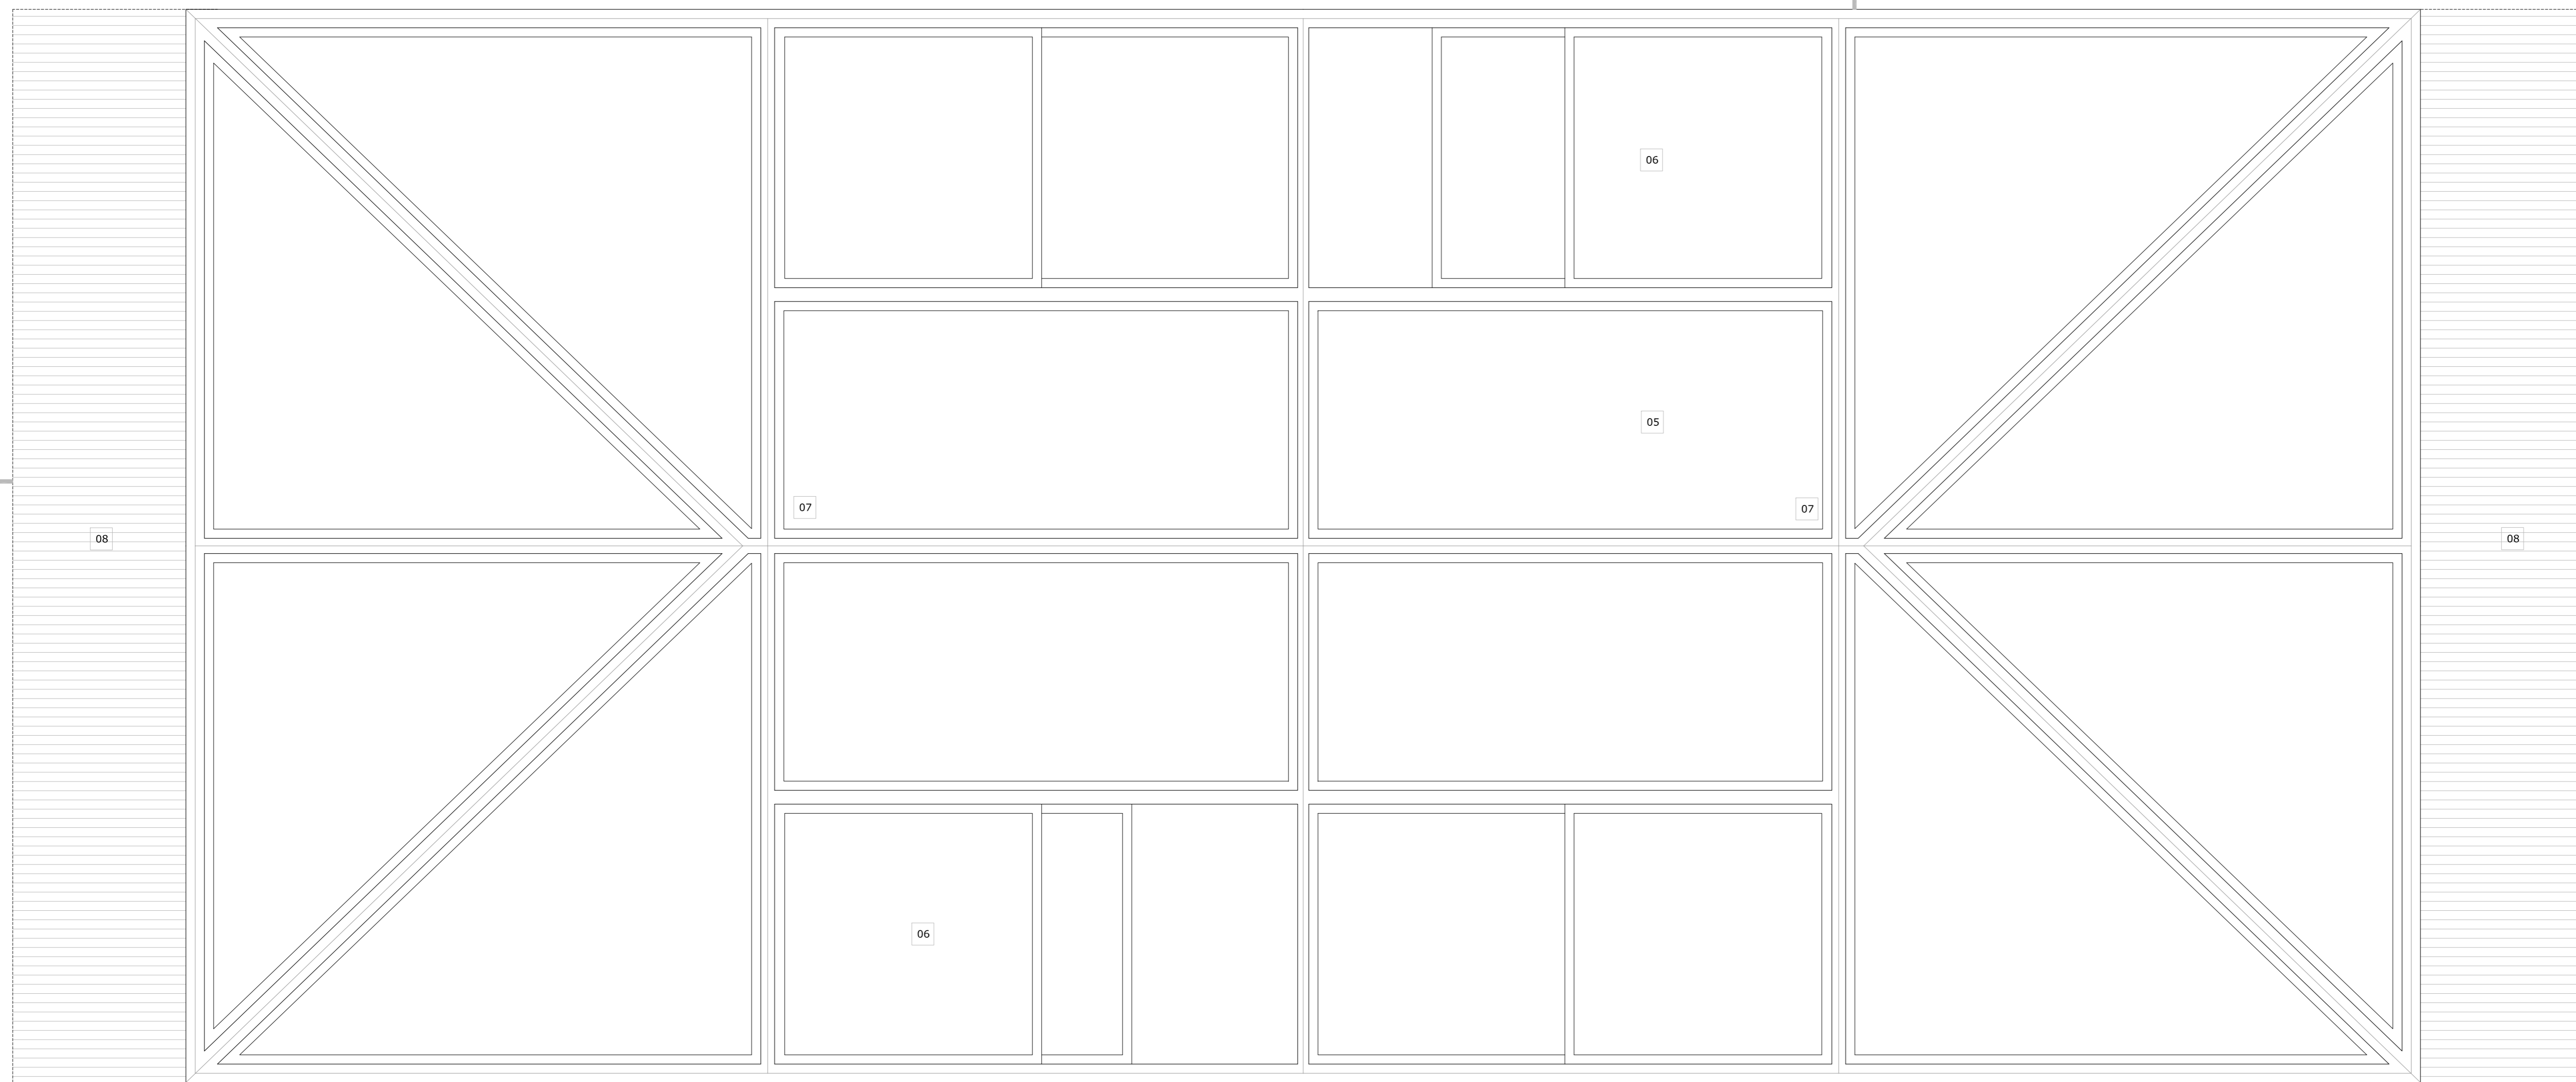

PLANTA CLARABOIA

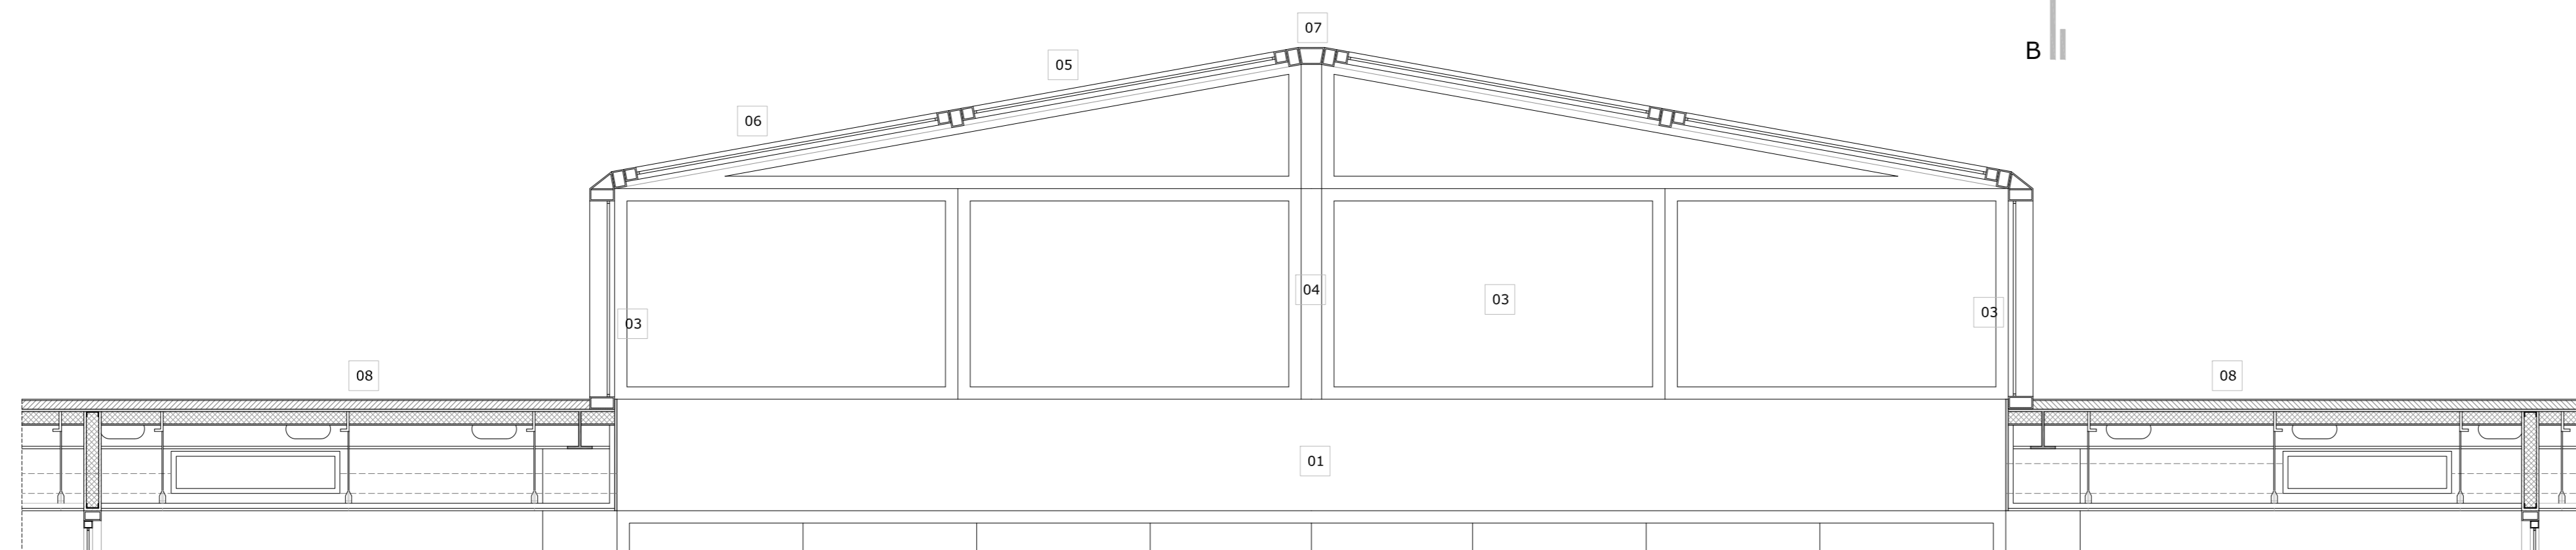

SECCIÓ B - B'

- 01 XAPA D'ACER REFORÇ ESTRUCTURA EN FORMACIÓ DE FORATS EN PLANTA e= 8 mm.
- 02 REIXA IMPULSIÓ I RETORN CONDUCTES CLIMATITZACIÓ
- 03 VIDRE LAMINAT 5 + 5 mm AMB MARC D'ACER GALVANITZAT EN FORMACIÓ DE BARANES
- 04 MONTANT RECTANGULAR BUIT D'ACER GALVANITZAT ANCORAT A XAPA DE COBERTA
- 05 VIDRE LAMINAT FIX 6 + 6 mm AMB MARC D'ACER GALVANITZAT EN CLARABOIA
- 06 VIDRE LAMINAT 6 + 6 mm AMB MARC D'ACER GALVANITZAT EN DUES FULLES CORREDERES
- 07 PERFIL D'ACER GALVANITZAT PRINCIPAL CLARABOIA ANCORATS ALS MONTANTS VERTICALS
- 08 PAVIMENT EXTERIOR AMB ACABAT PAVIMENT CONTINU MULTICAPA DE RESINES