



SECCIÓ A - A'

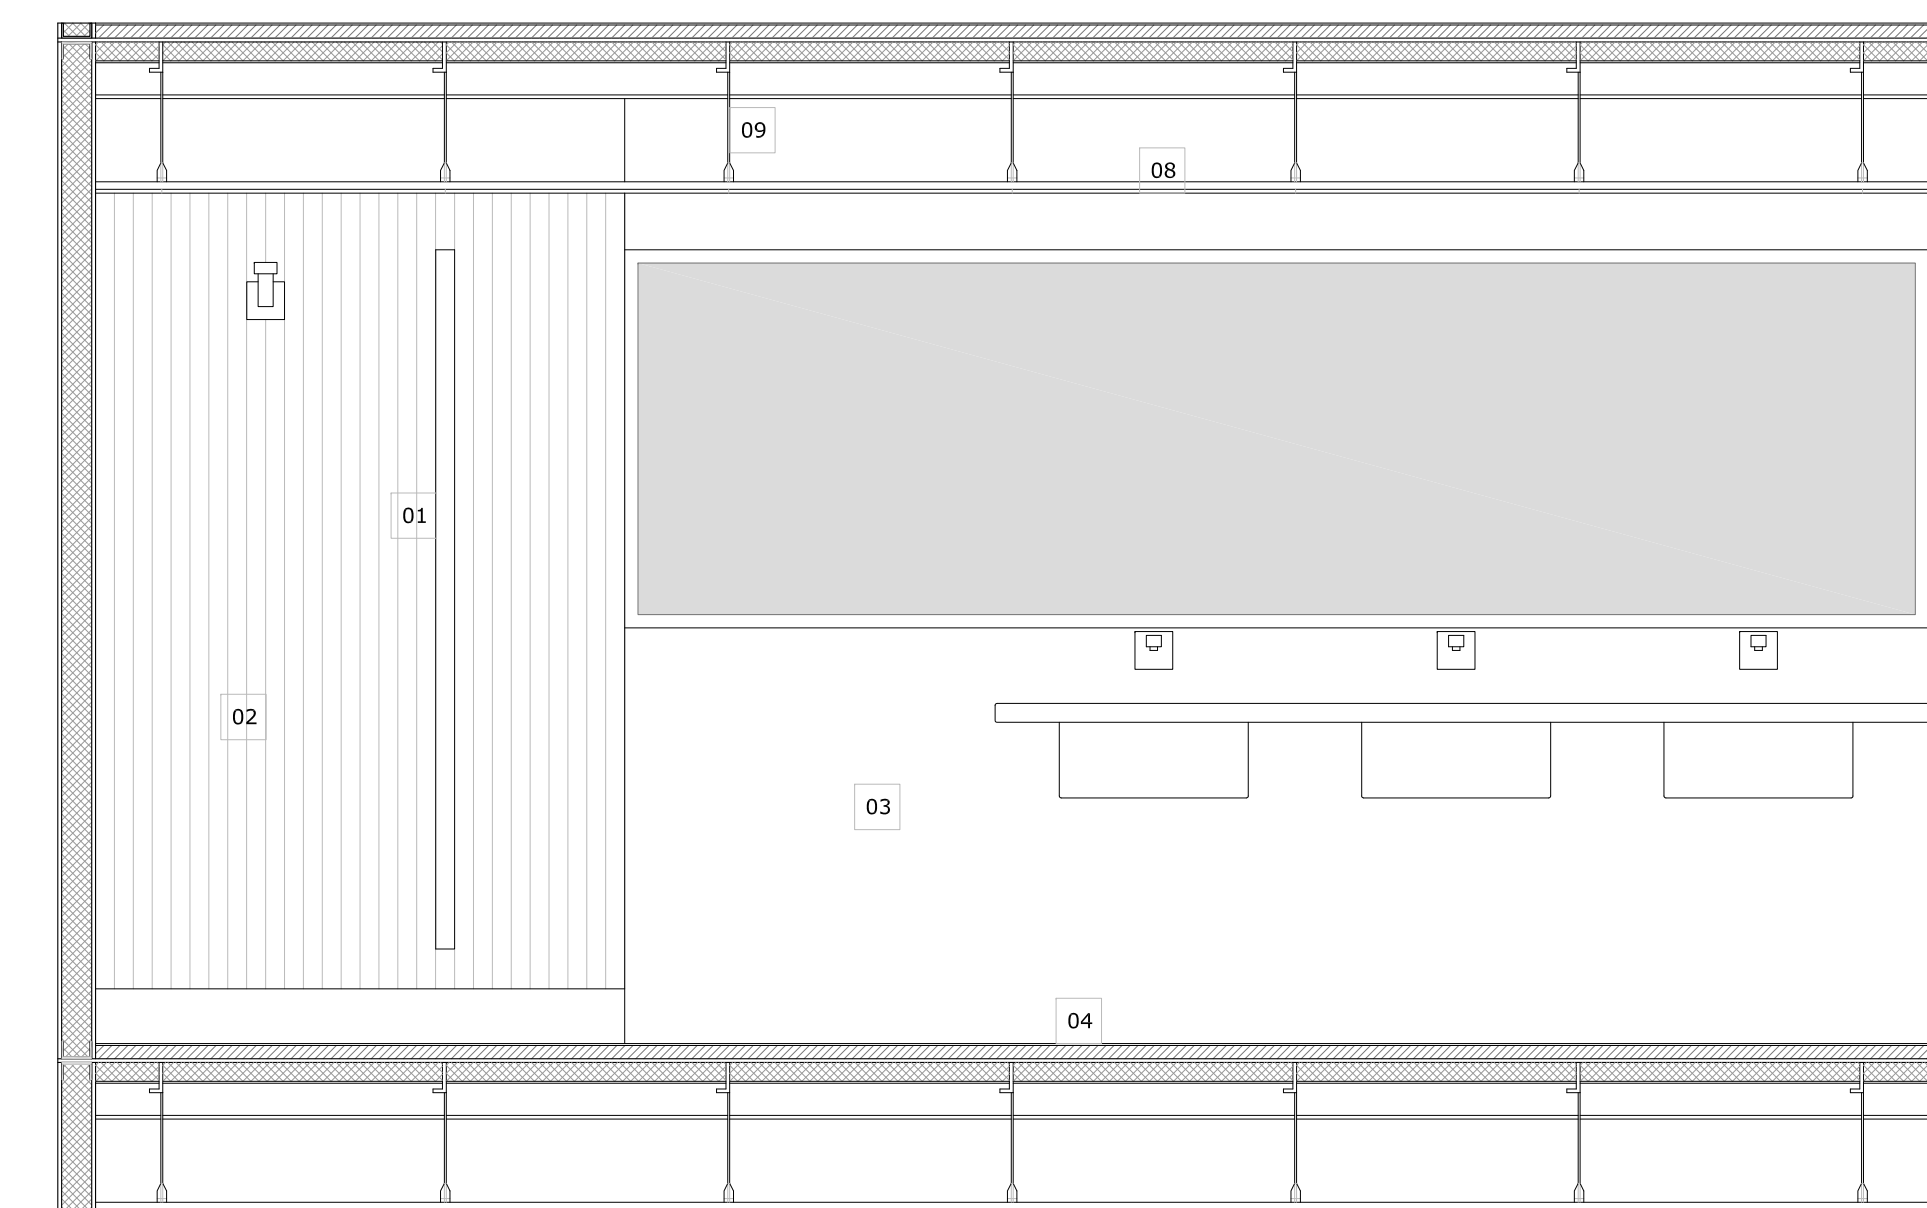

SECCIÓ B - B'

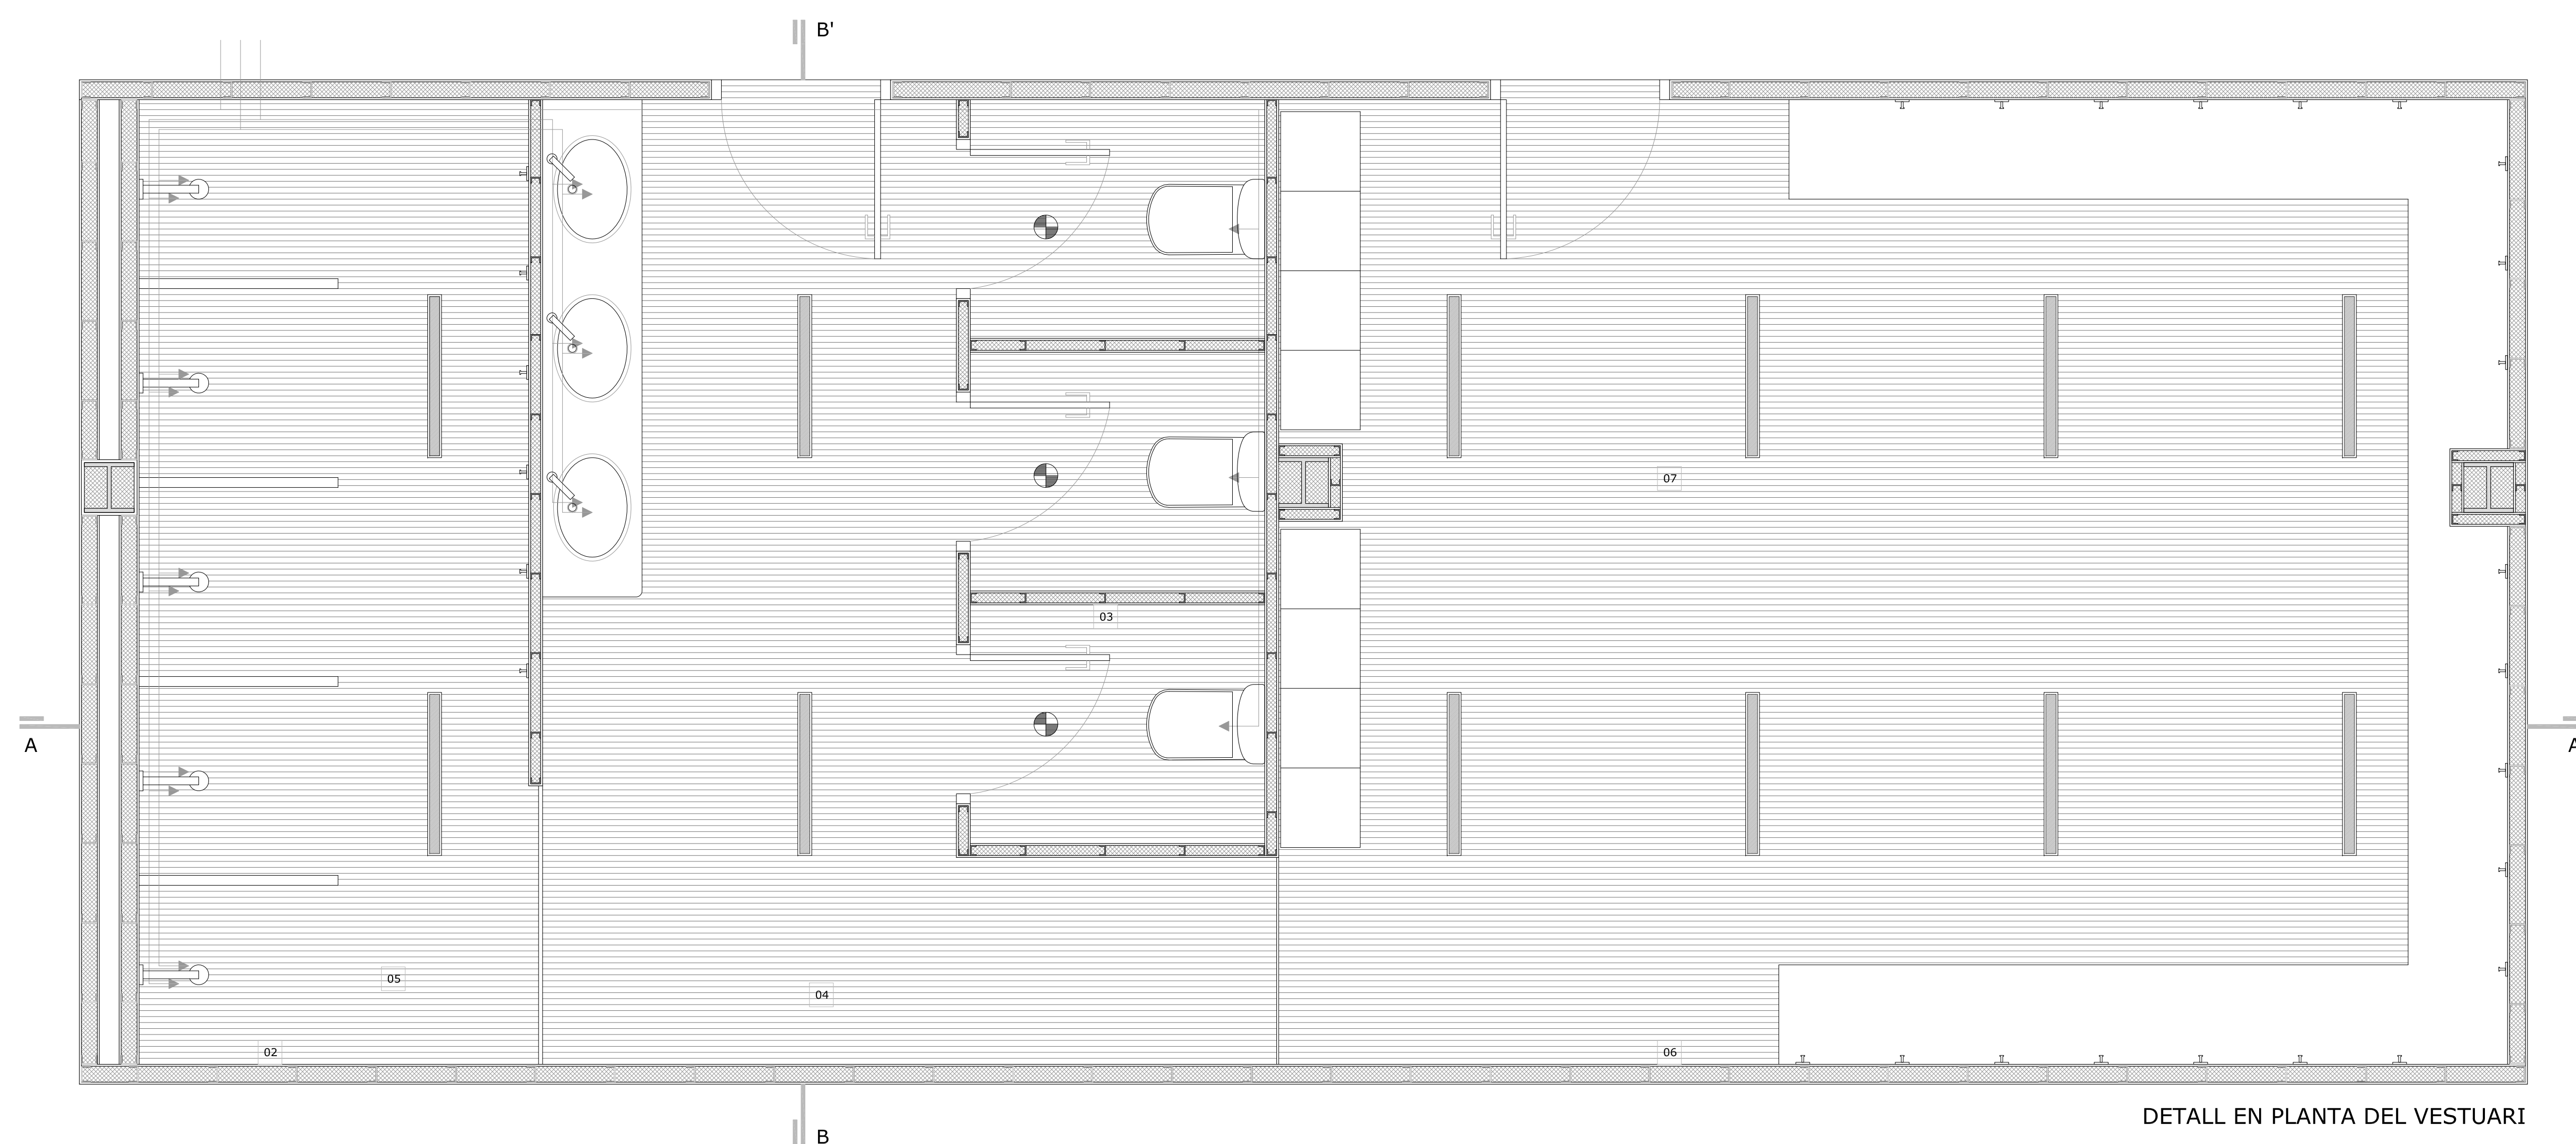

DETALL EN PLANTA DEL VESTUARI

LLEGENDA DE MATERIALS

-  LLUMINÀRIA DE SOSTRE
-  FLUORESCENT ESTANC DE 36 W

- 01 VIDRE TRANSLUCID 6 + 6 mm AMB MARC D'ACER GALVANITZAT ANCORAT A PARET
- 02 REVESTIMENT DE PLANXA D'ACER GALVANITZADA DE 6 mm
- 03 PARET DE CARTRÓ - GUIX HIDRÒFUG AMB LLANA DE ROCA
- 04 PAVIMENT AMB ACABAT DE PAVIMENT CONTINU MONOCAPA DE RESINES
- 05 PAVIMENT FLOTANT A BASE DE XAPA D'ACER GALVANITZAT I ACABAT DE RESINES RUGÓS
- 06 APLACAT AMB TAULER DE FUSTA DM 16 mm EN PARETS DE VESTUARI
- 07 PAVIMENT VESTUARI AMB ACABAT DE MOQUETA SINTÈTICA
- 08 PLAQUES DE CARTRÓ - GUIX HIDRÒFUG EN FORMACIÓ FALS SOSTRE
- 09 SUPORT PENJANT AMB AMORTIDOR DE SOROLL PER FALS SOSTRE

