


1 CONTEXT

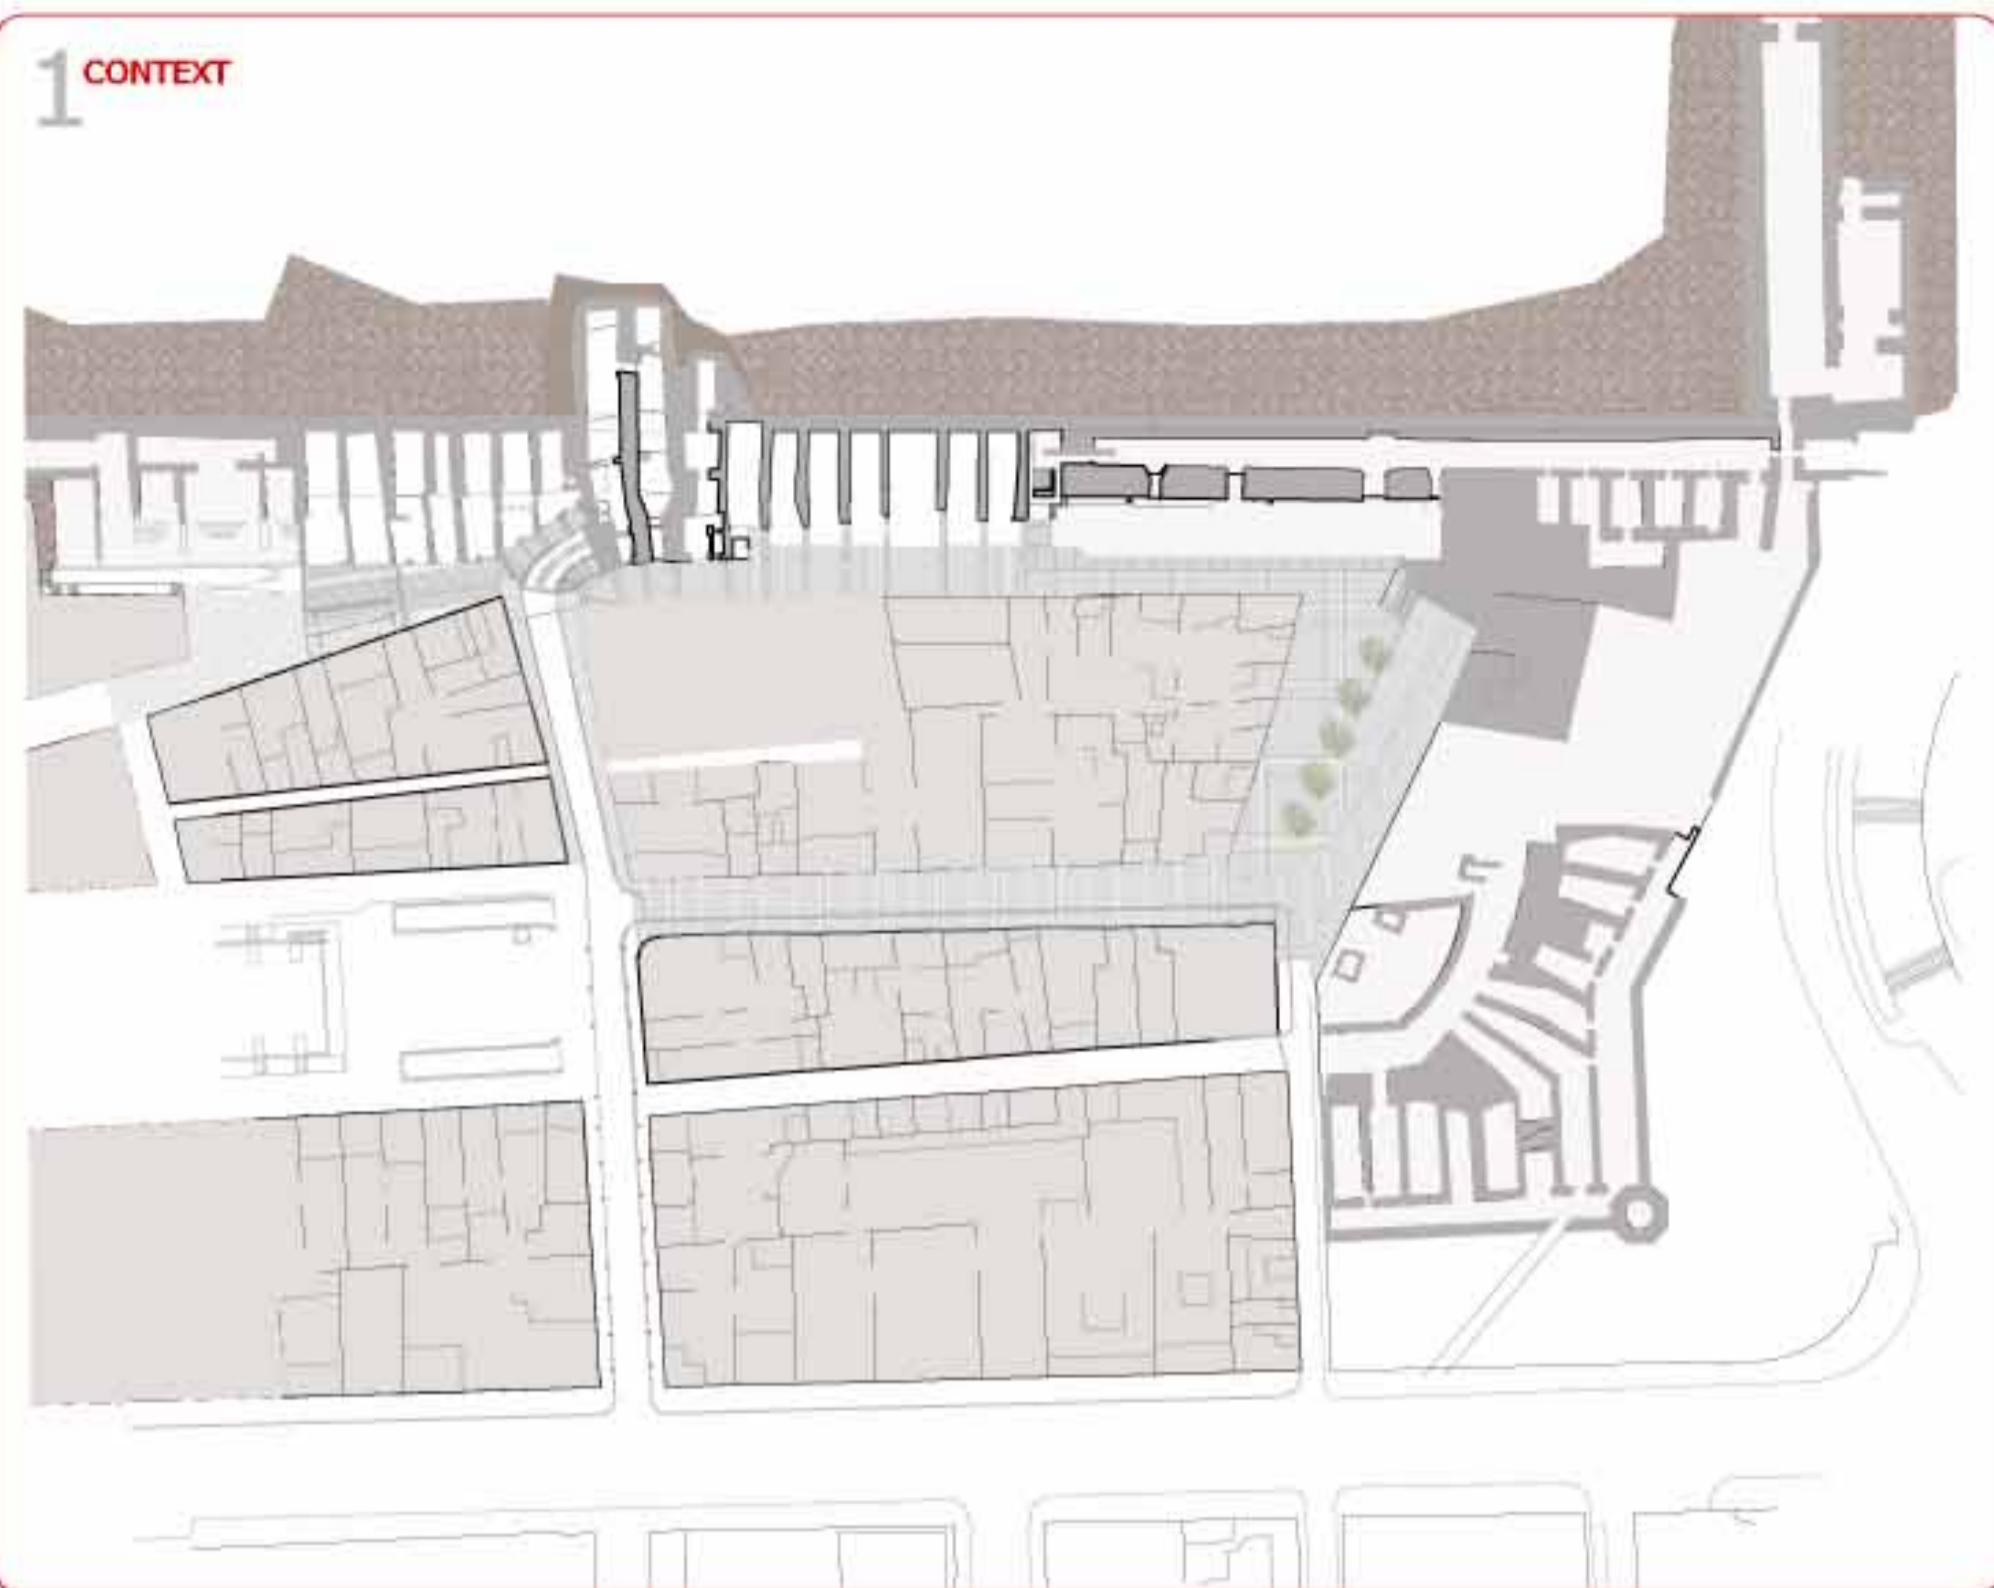


2 PROGRAMA FLEXIBLE EN FUNCIÓ DE DEMANDA


**PLANTA 0** (cota 00)

ASCENSOR PÚBLIC	63.04 m²
BANYS PÚBLICS	63.04 m²
ESPAIS POLIVALENTS (ÚS 24 H)- ENTITATS-ASSOCIACIONS	
AULA 01 (voïra 1)	58.10 m²
AULA 02 (voïra 2)	64.75 m²
VESTIBUL-RECEPCIÓ	
AULA 03 (voïra 3)	47.20 m²
AULA 04 (voïra 4)	65.82 m²
AULA 05 (voïra 5)	41.79 m²
AULA 06 (voïra 6)	65.53 m²


x4 usuaris diferents

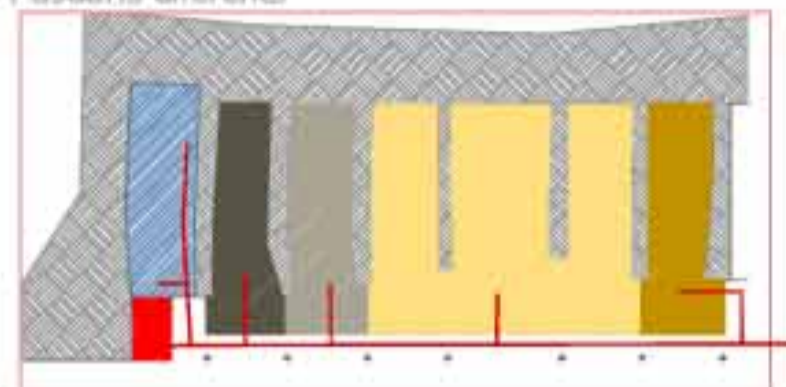


fins a un únic usuari

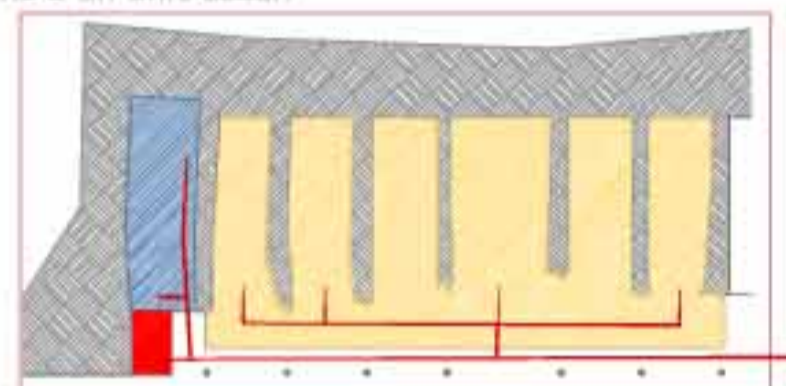


3 ESPAI PÚBLIC INVADINT L'ESPAI INTERIOR

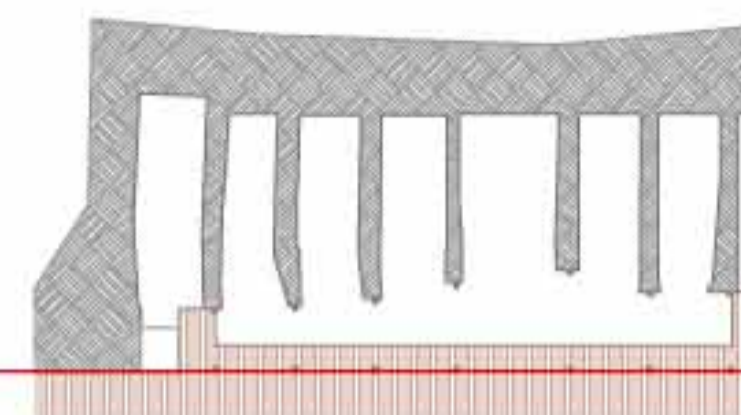

4 PAVIMENT- EIXOS VOLTES DES DE DINS FINS A L'ALTRE BANDA DEL CARRER

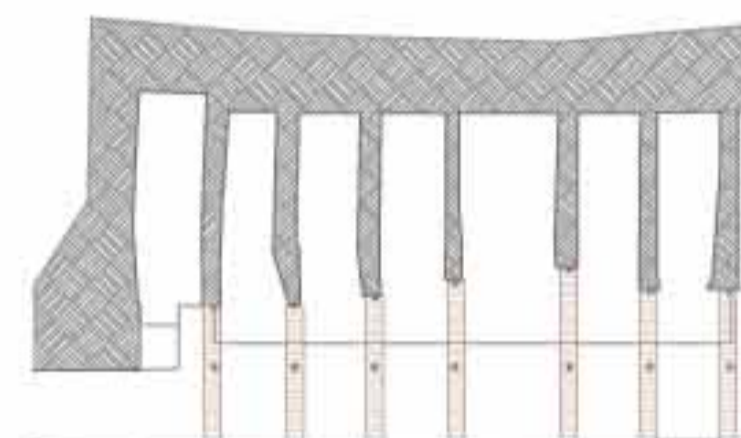

5 ESTRUCTURA DE PÒRTICS METÀL·LICS ADAPTADA A L'ESPAI QUE DEIXEN LES VOLTES AL DAVANT MINIMITZANT AL MAXIM L'IMPACTE AL SÒL ARQUEOLÒGIC

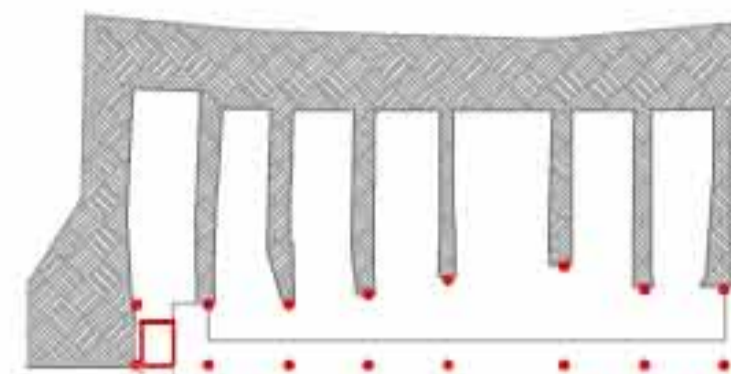



La proposta del nou edifici, és d'estructura pòrtic metàl·lic, i aquesta a les seves plantes baixes, es mou i s'adapta als buits que deixen les voltes fins a la línia de façana.

Les comunicacions verticals són úniques i exclusives en un punt, però situades tocant la façana, d'aquesta manera no interfereix en les voltes.

**ASCENSOR** acollit en tot l'edifici, és compacte: ASCENSOR EVOLUTION COMPACT de ThyssenKrupp Elevadores- Ascensor Electric



**CARACTERÍSTIQUES:**  
- Capacitat: 14 pers = 1050 kg  
- H: 300 mm  
- R.L.S 3550 mm

6 FALS FONS TÈCNIC DOBLE PELL AL FONS DE LES VOLTES

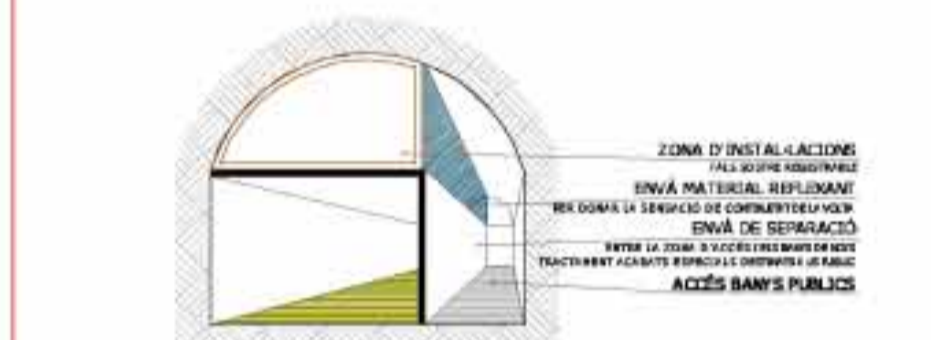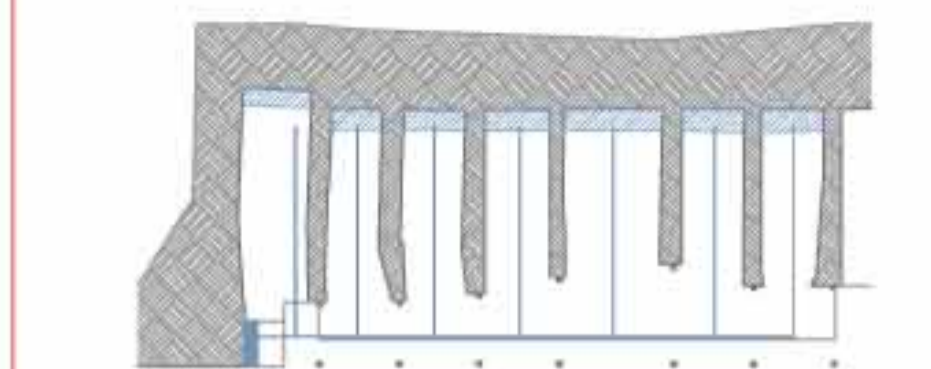

SOLUCIÓ BANYS

1  
2  
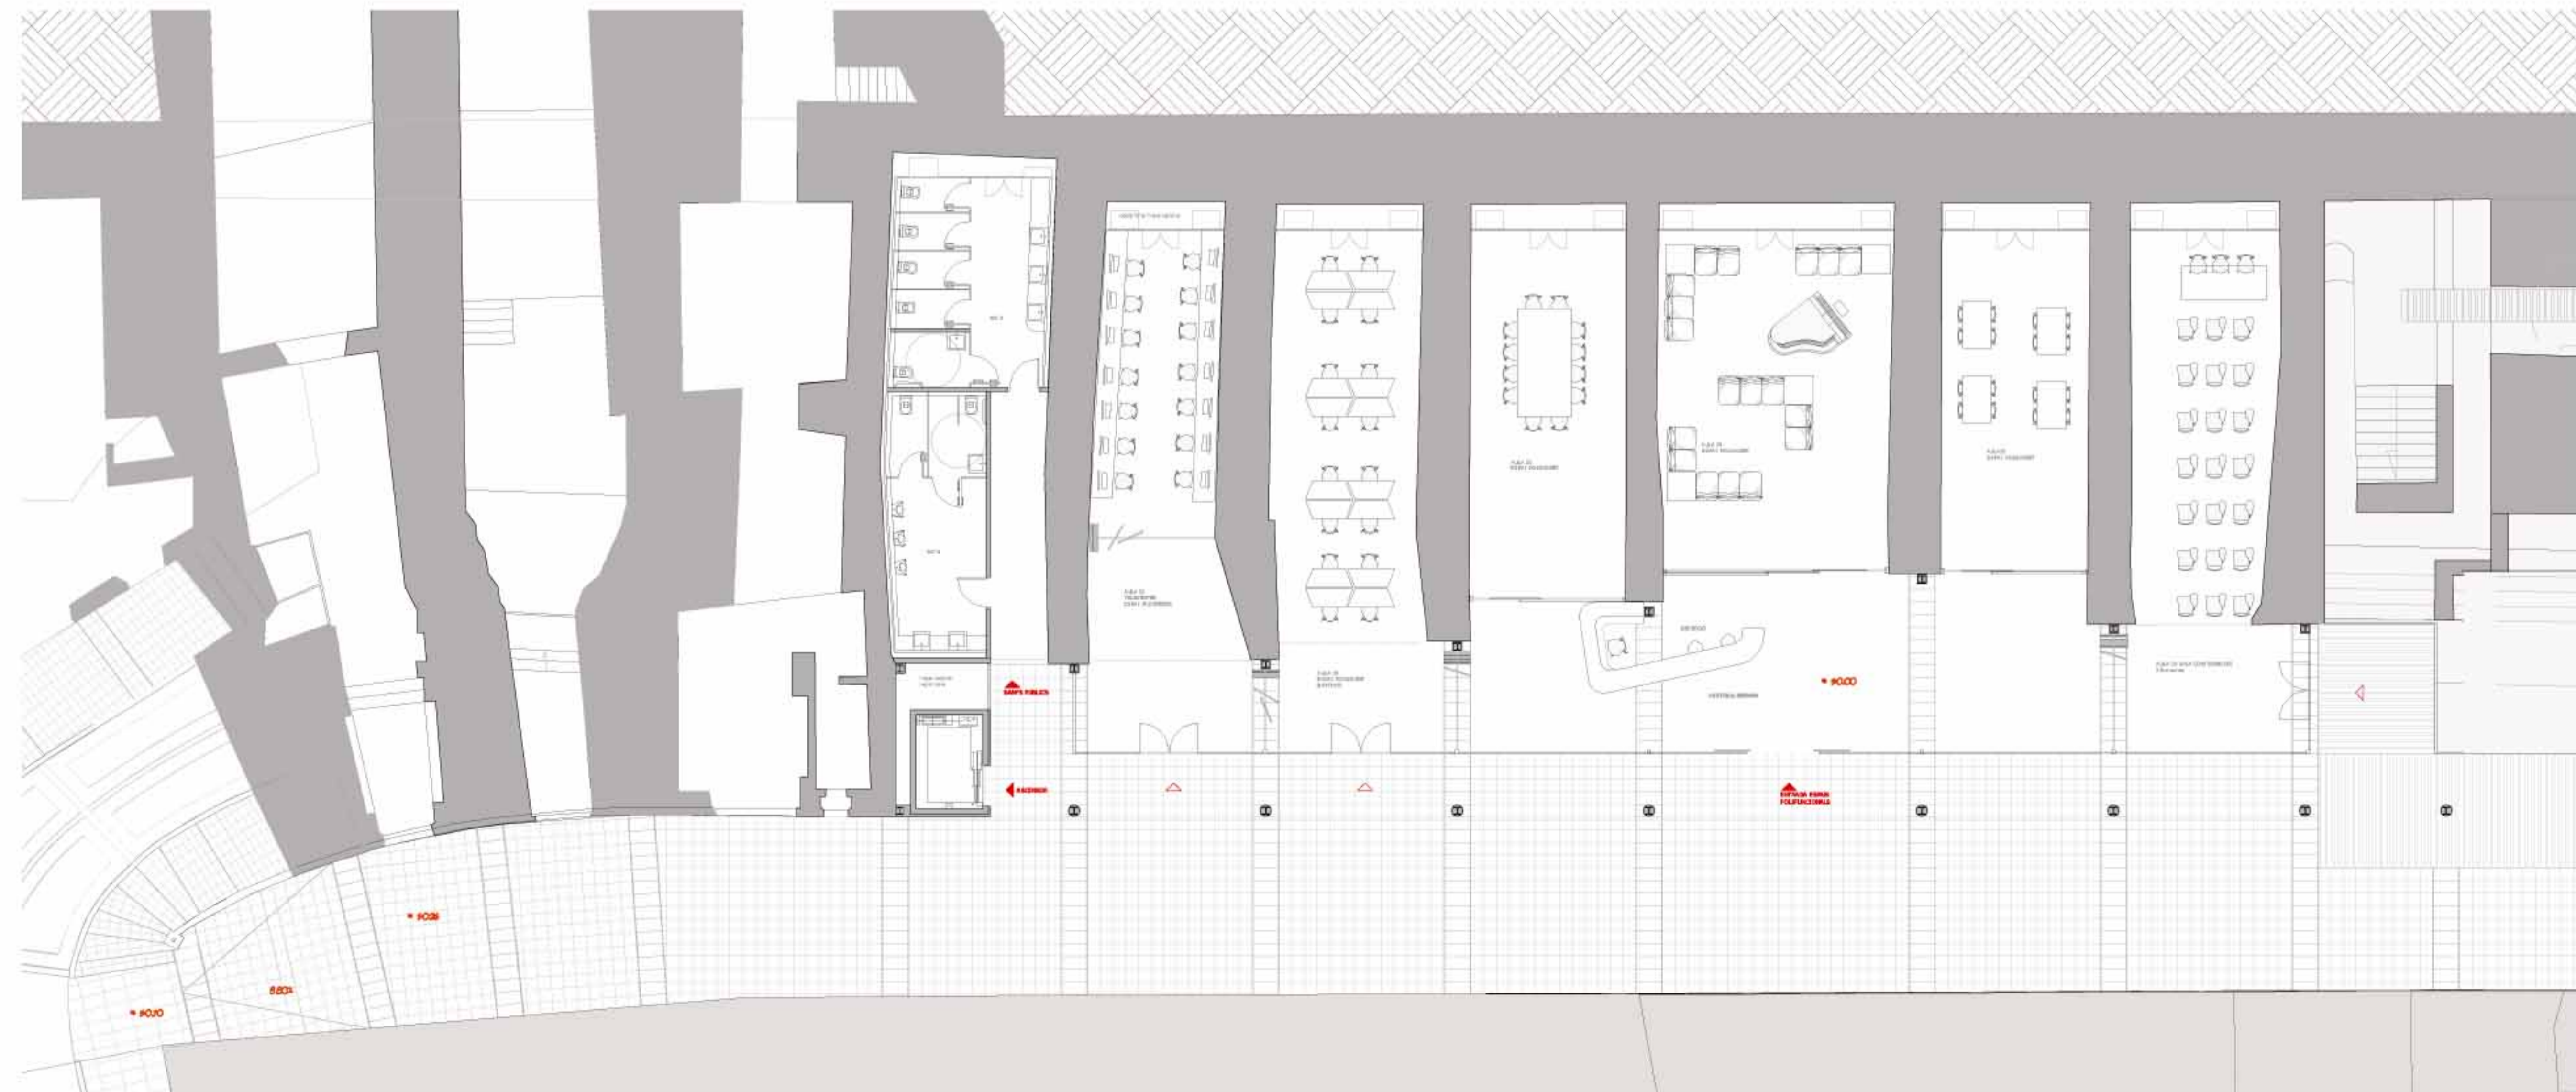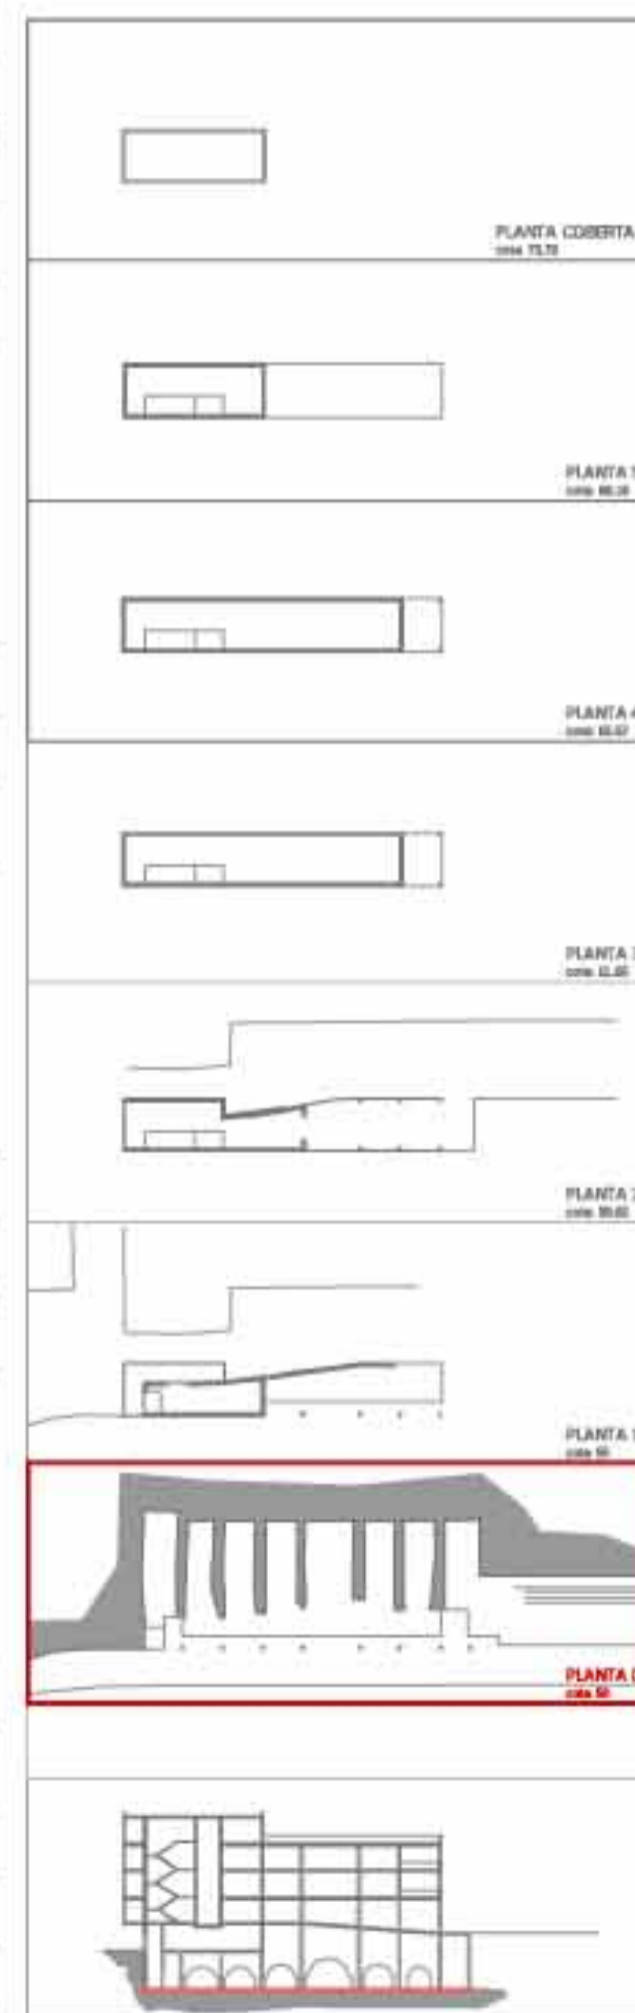

EQUIPAMENT A LA PART ALTA DE TARRAGONA

PADRÓS TORTADÈS, LAURA  
Tutora: Marta Bordes