10. alçat façana est

bodega cervesera per la cooperativa de Calaf _ xavier andrés i morera _ etsab, novembre 2009

Fragment detall alçat façana est escala 1:50

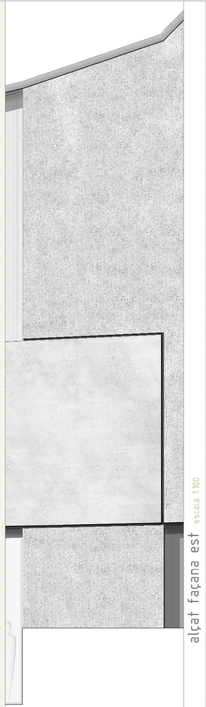

alçat façana est escala 1:100

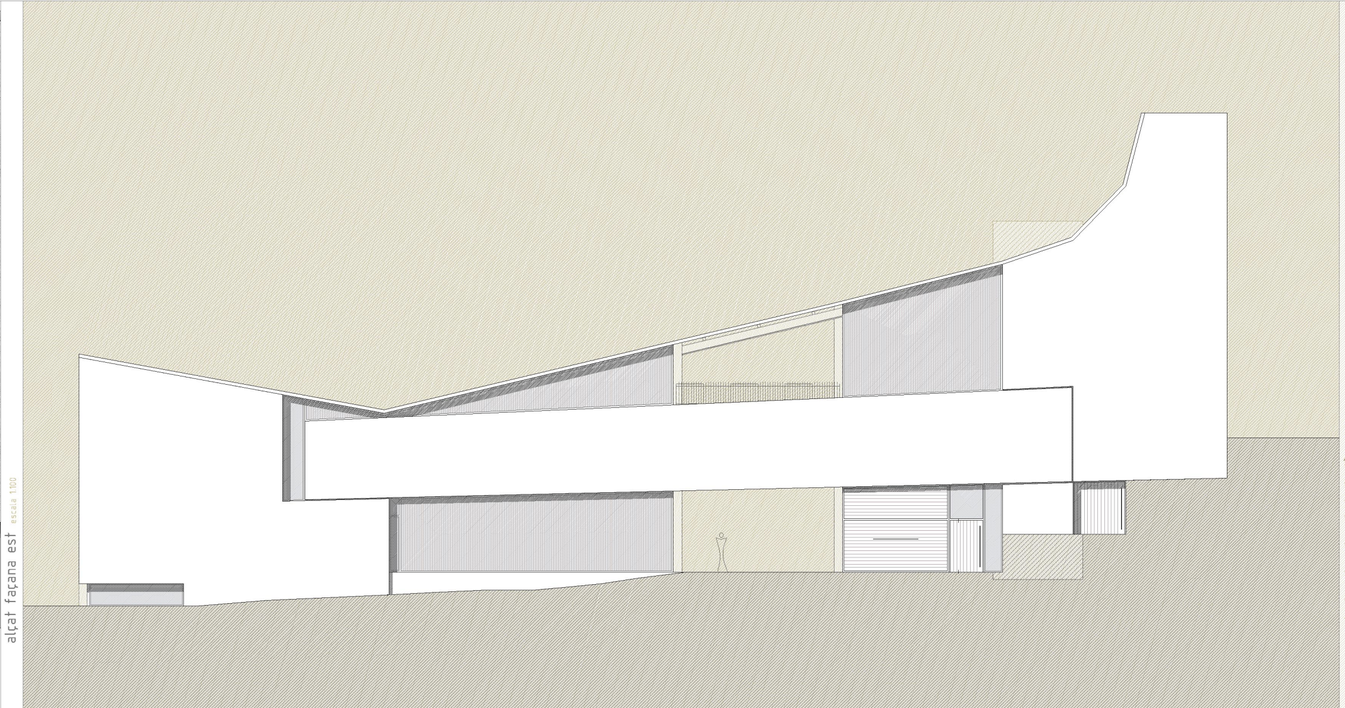

calcul estructural de la jàssera de façana 1:100 1:200

definició de la jàssera de façana

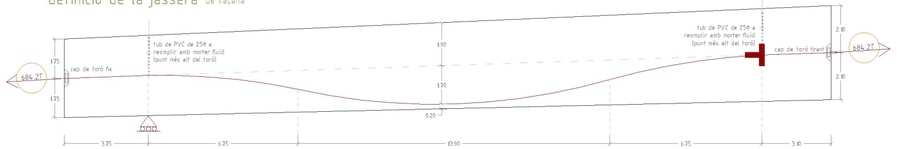

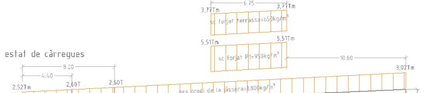

estat de càrreques

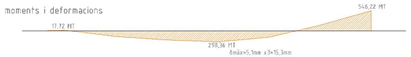

moments i deformacions

CÀRREGA EQUIVALENT DE POSTESSAT (postensat a positiu)

equivalent a toró de Ø12cm (7 cables x 7torons) amb una tensió de 10.000kg/cm²

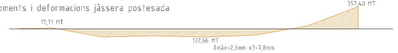

moments i deformacions jàssera postesada

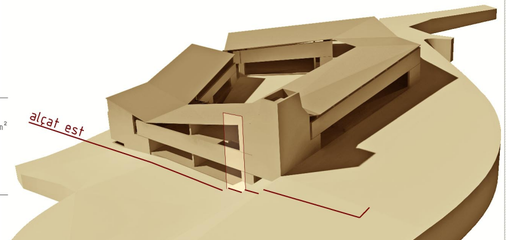

bodega cervesera per la cooperativa agrícola de Calaf

_xavier andrés i morera etsab_2009

_joaquim bosch, josep bosch, cesar díaz, josep m. gener