## detall escala a bar

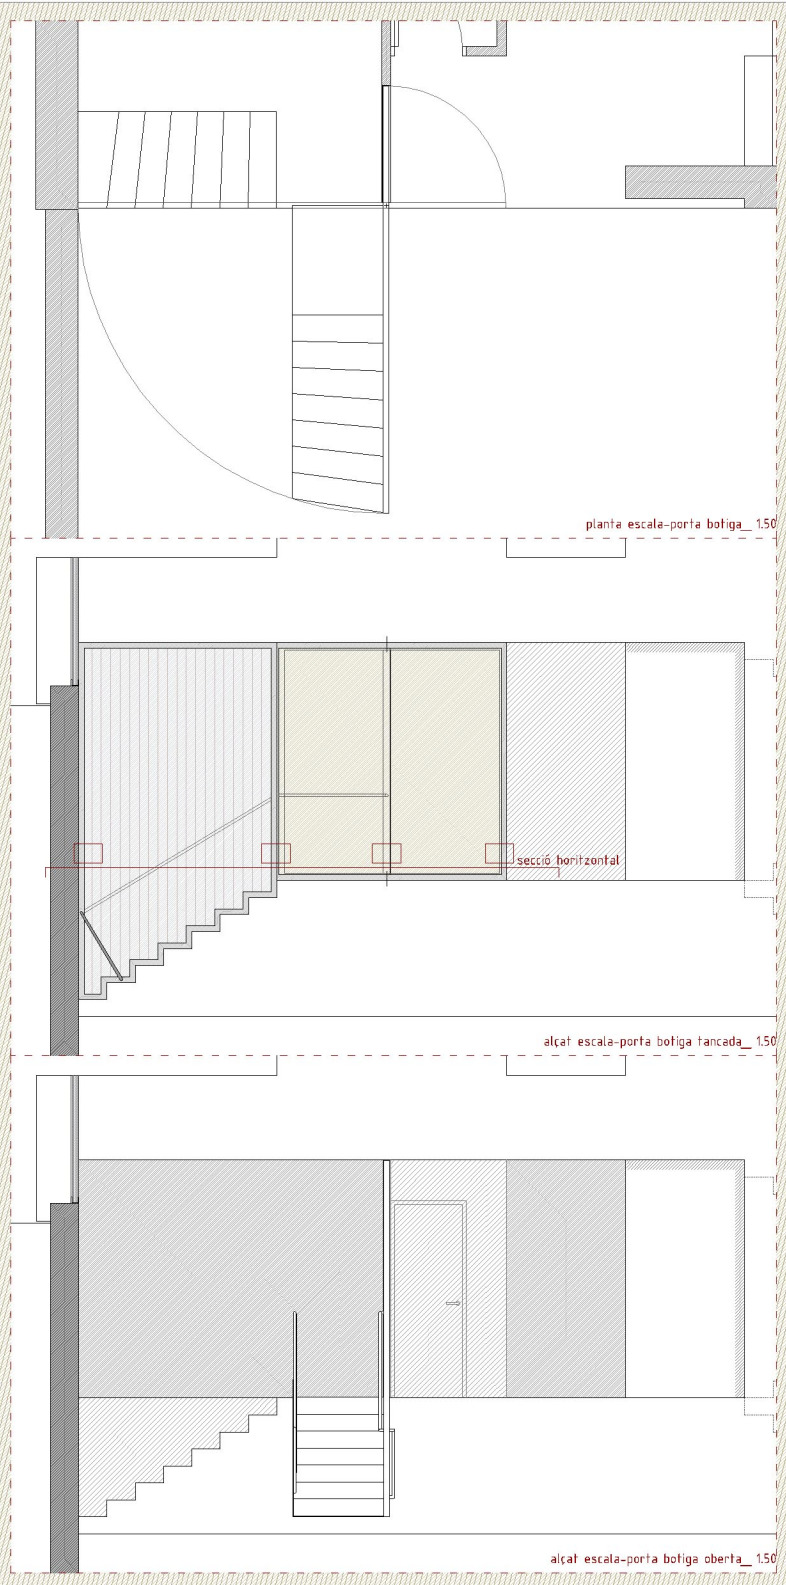


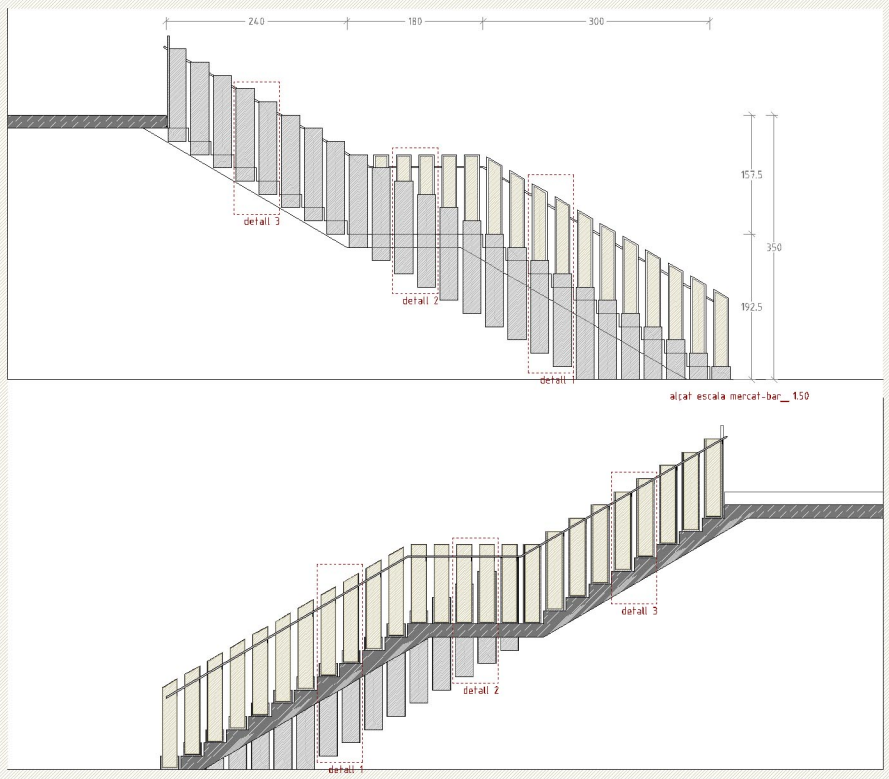

## detall porta-escala botiga mercat

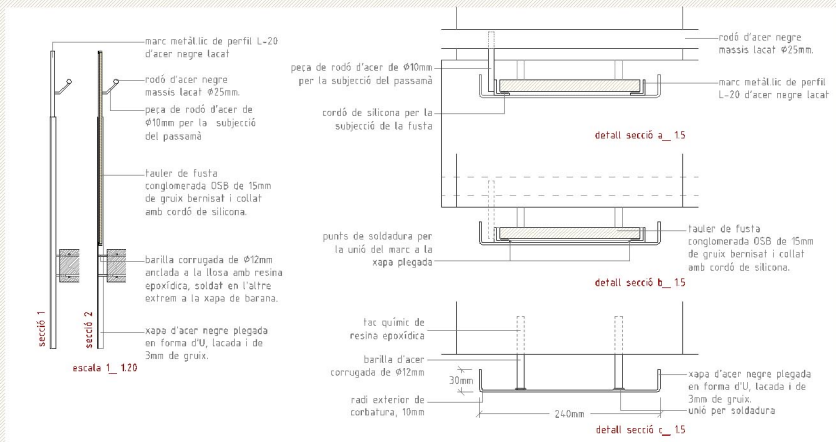


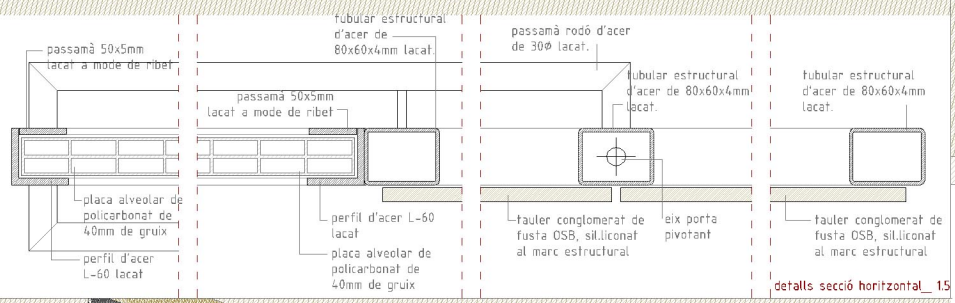


## detall desaigüa entrada

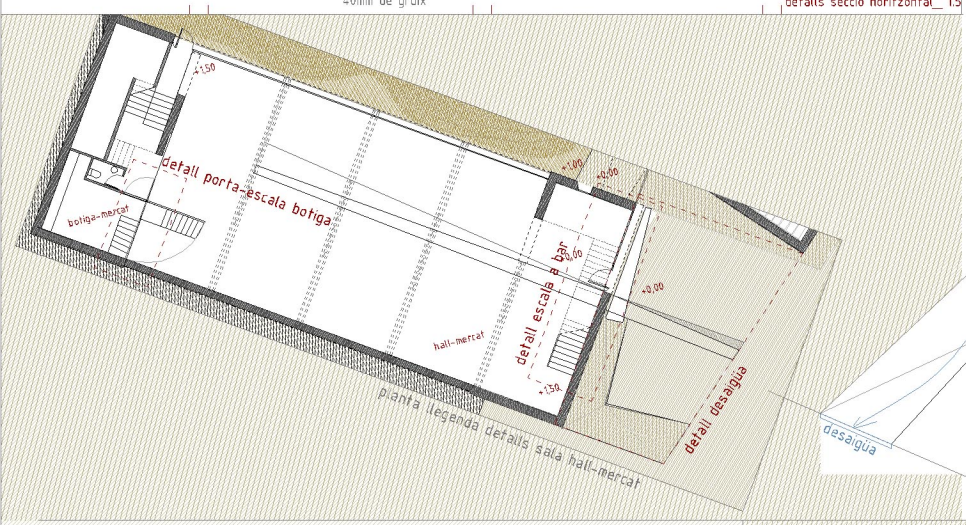


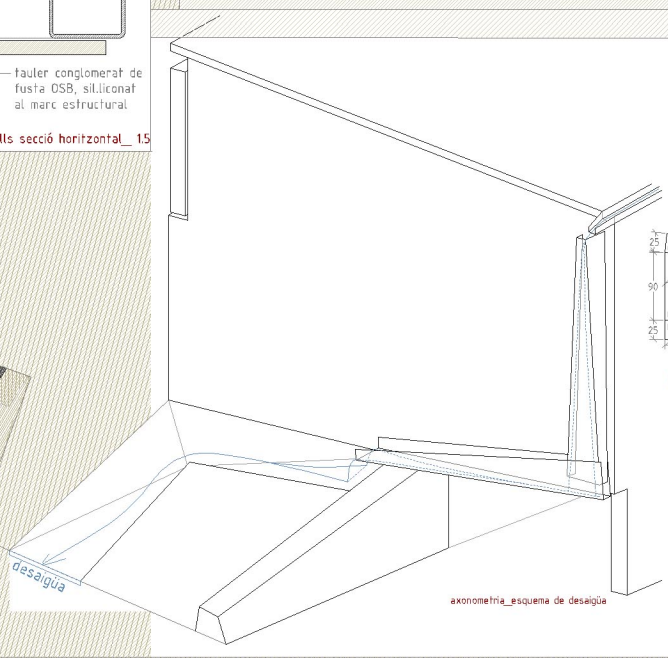


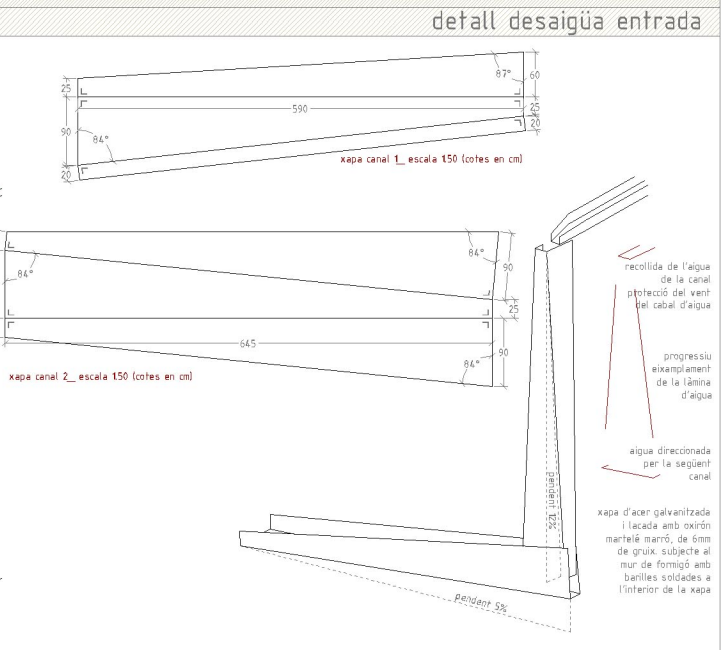


detalls constructius de la sala hall-mercat

bodega cervesera per la cooperativa agrícola de Calaf

jaume bach, josep bosch, cesar díaz, josep m. genet _xavier andrés i morera etsab_2009