
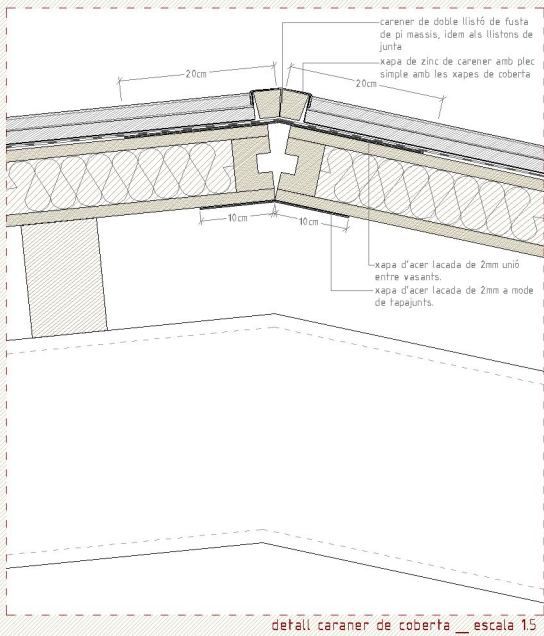



definició de la barana metàl·lica de la sala graner

bodega cervesera per la cooperativa agrícola de Calaf


jaume bach, josep bosch, césar díaz, josep m. gener, xavier andrés i morera etsab 2009

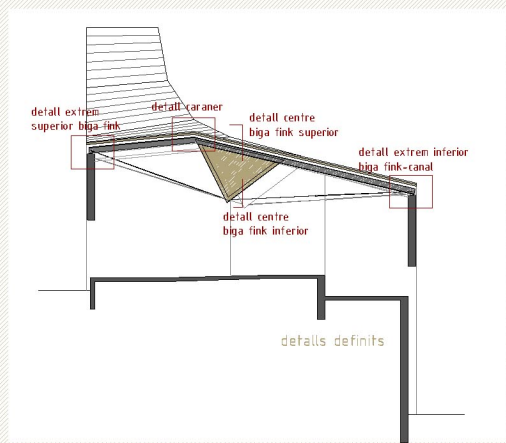


detall caraner de coberta _ escala 15

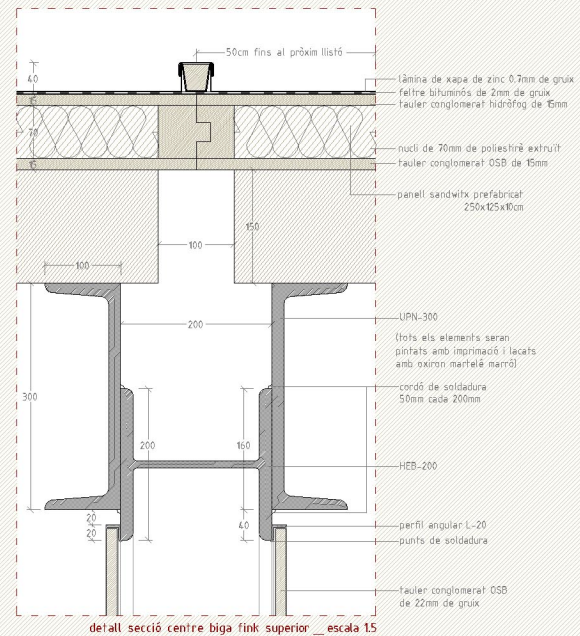

detall secció centre biga fink superior _ escala 15

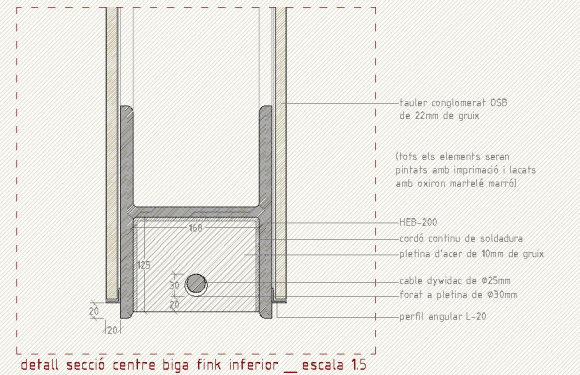


detall secció centre biga fink inferior _ escala 15

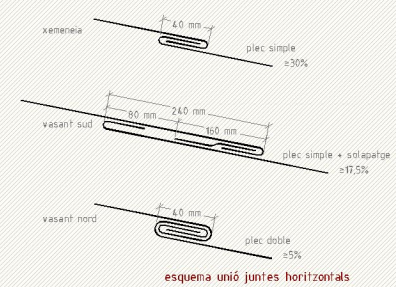


esquema unió juntes horitzontals


PAS 1_ col·locació del feltre i els rastrells amb la xapa d'anclatge

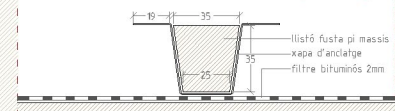


PAS 2_ col·locació de la xapa de coberta

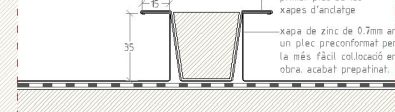


PAS 3_ col·locació de la xapa de junta i realització del primer plec

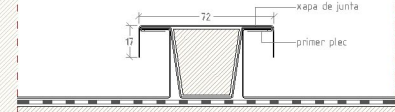

PAS 4_ acabat de la junta amb el segon plec

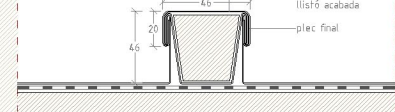

procés de realització de la junta amb l·listó _ escala 12

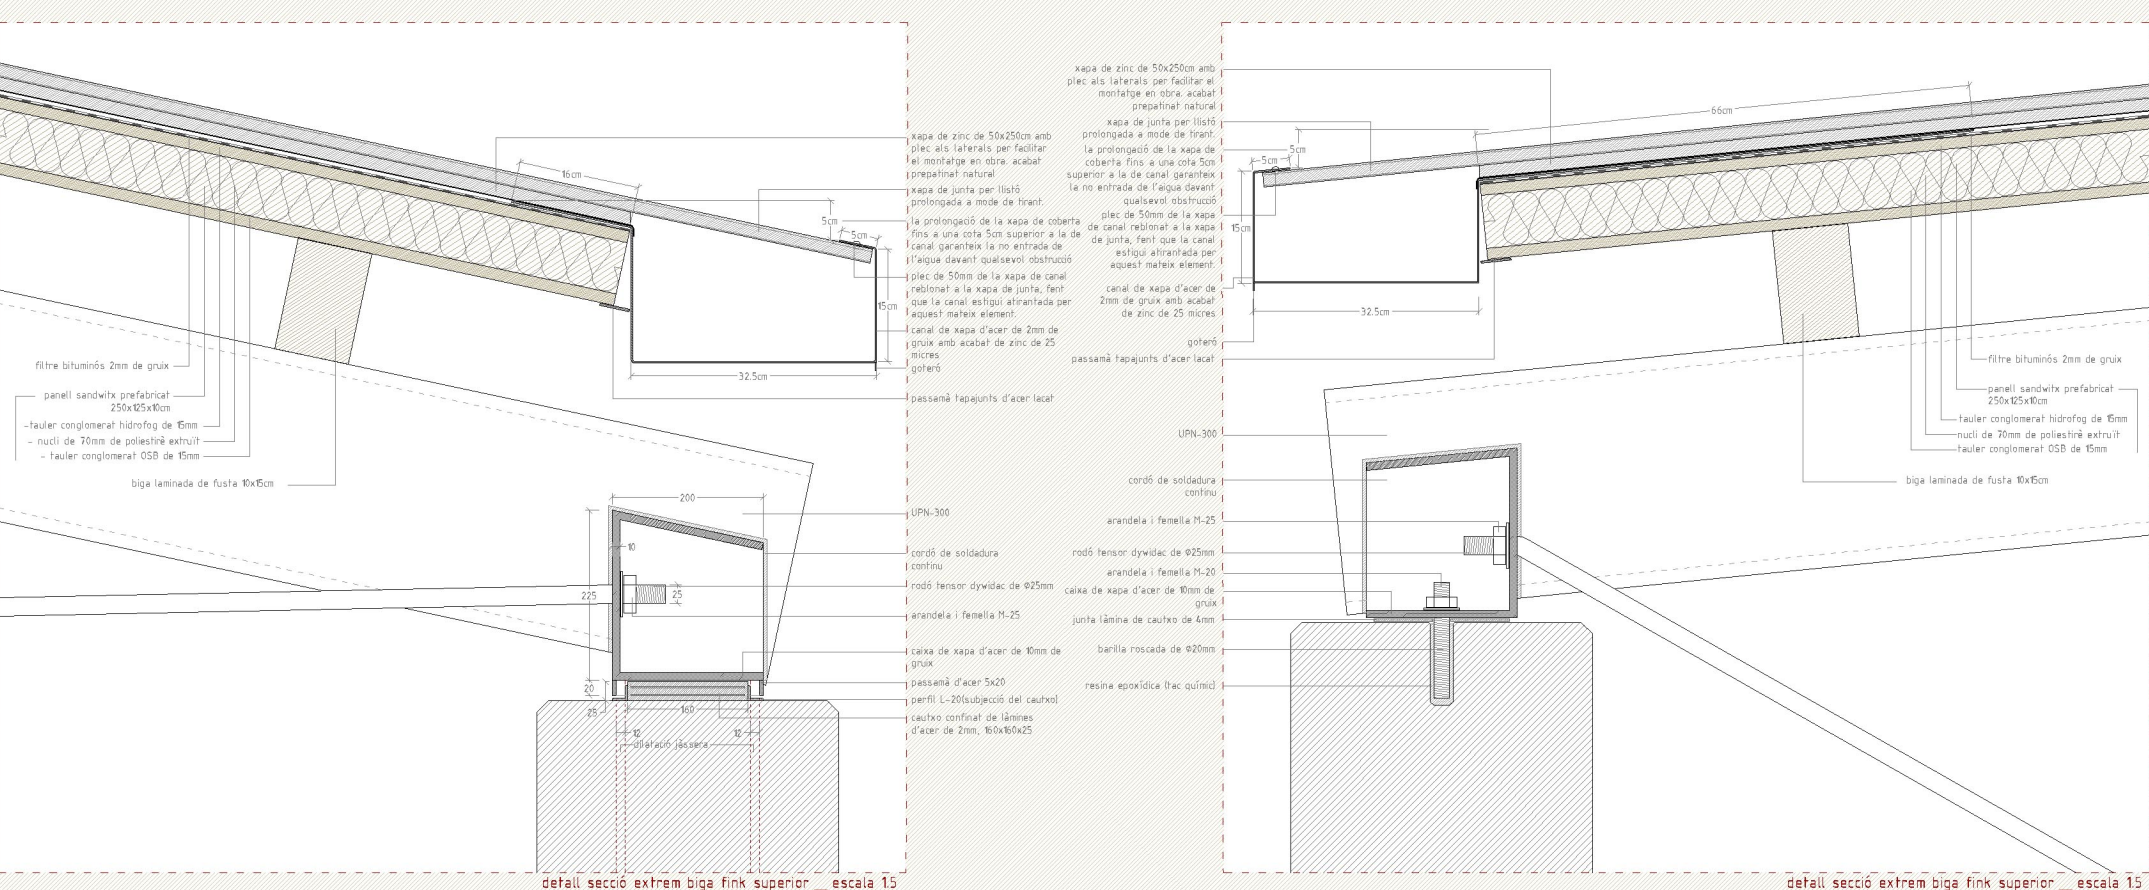

detall secció extrem biga fink superior _ escala 15

detall secció extrem biga fink superior _ escala 15

detalls constructius biga fink i coberta de la sala graner

bodega cervesera per la cooperativa agrícola de Calaf

jaume bach, josep bosch, césar díaz, josep m. gener, xavier andrés i morera etsab 2009