
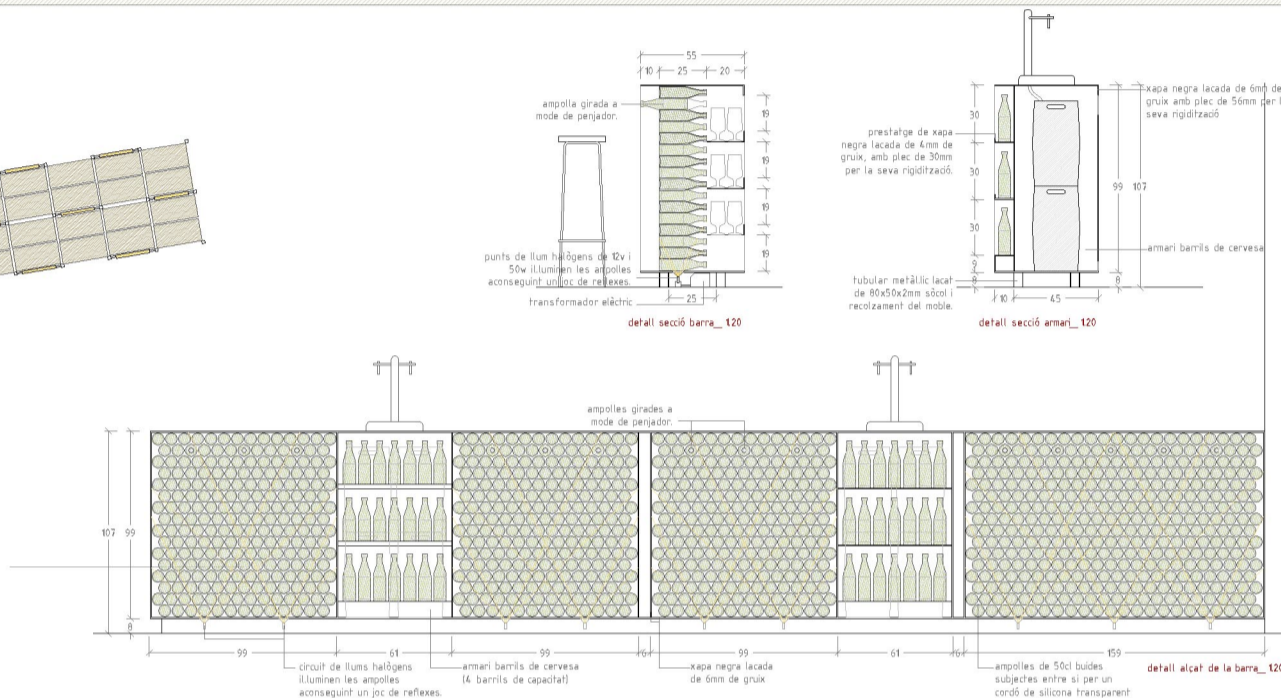


planta sostre cel ras estructural i de reflexió _escala 1:100

detalls definició cel ras estructural i de reflexió

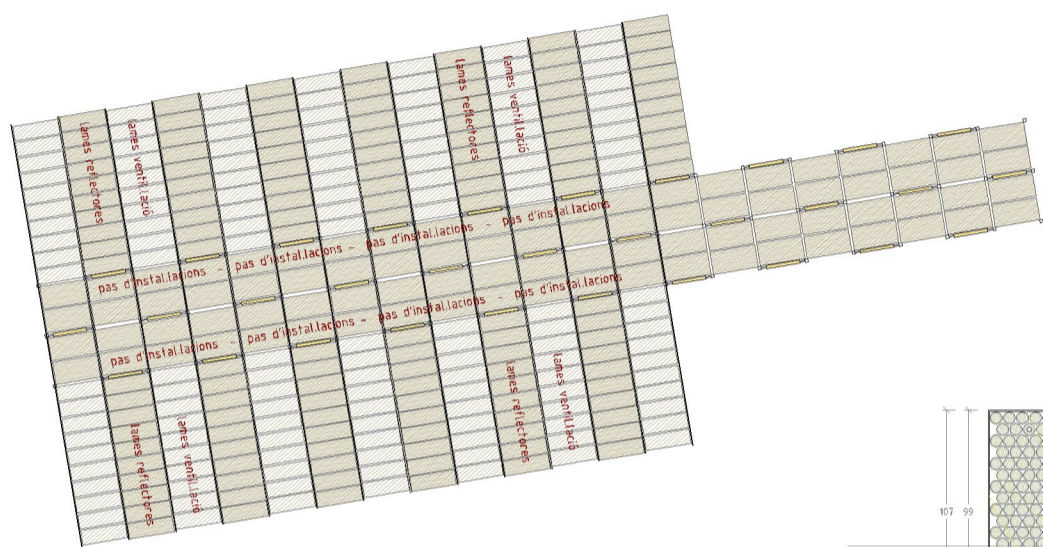

secció 3 cos principal_ celler barrils _escala 1:50

detall definició barra de bar _escala 1:20

