



componentes de la estructura existente

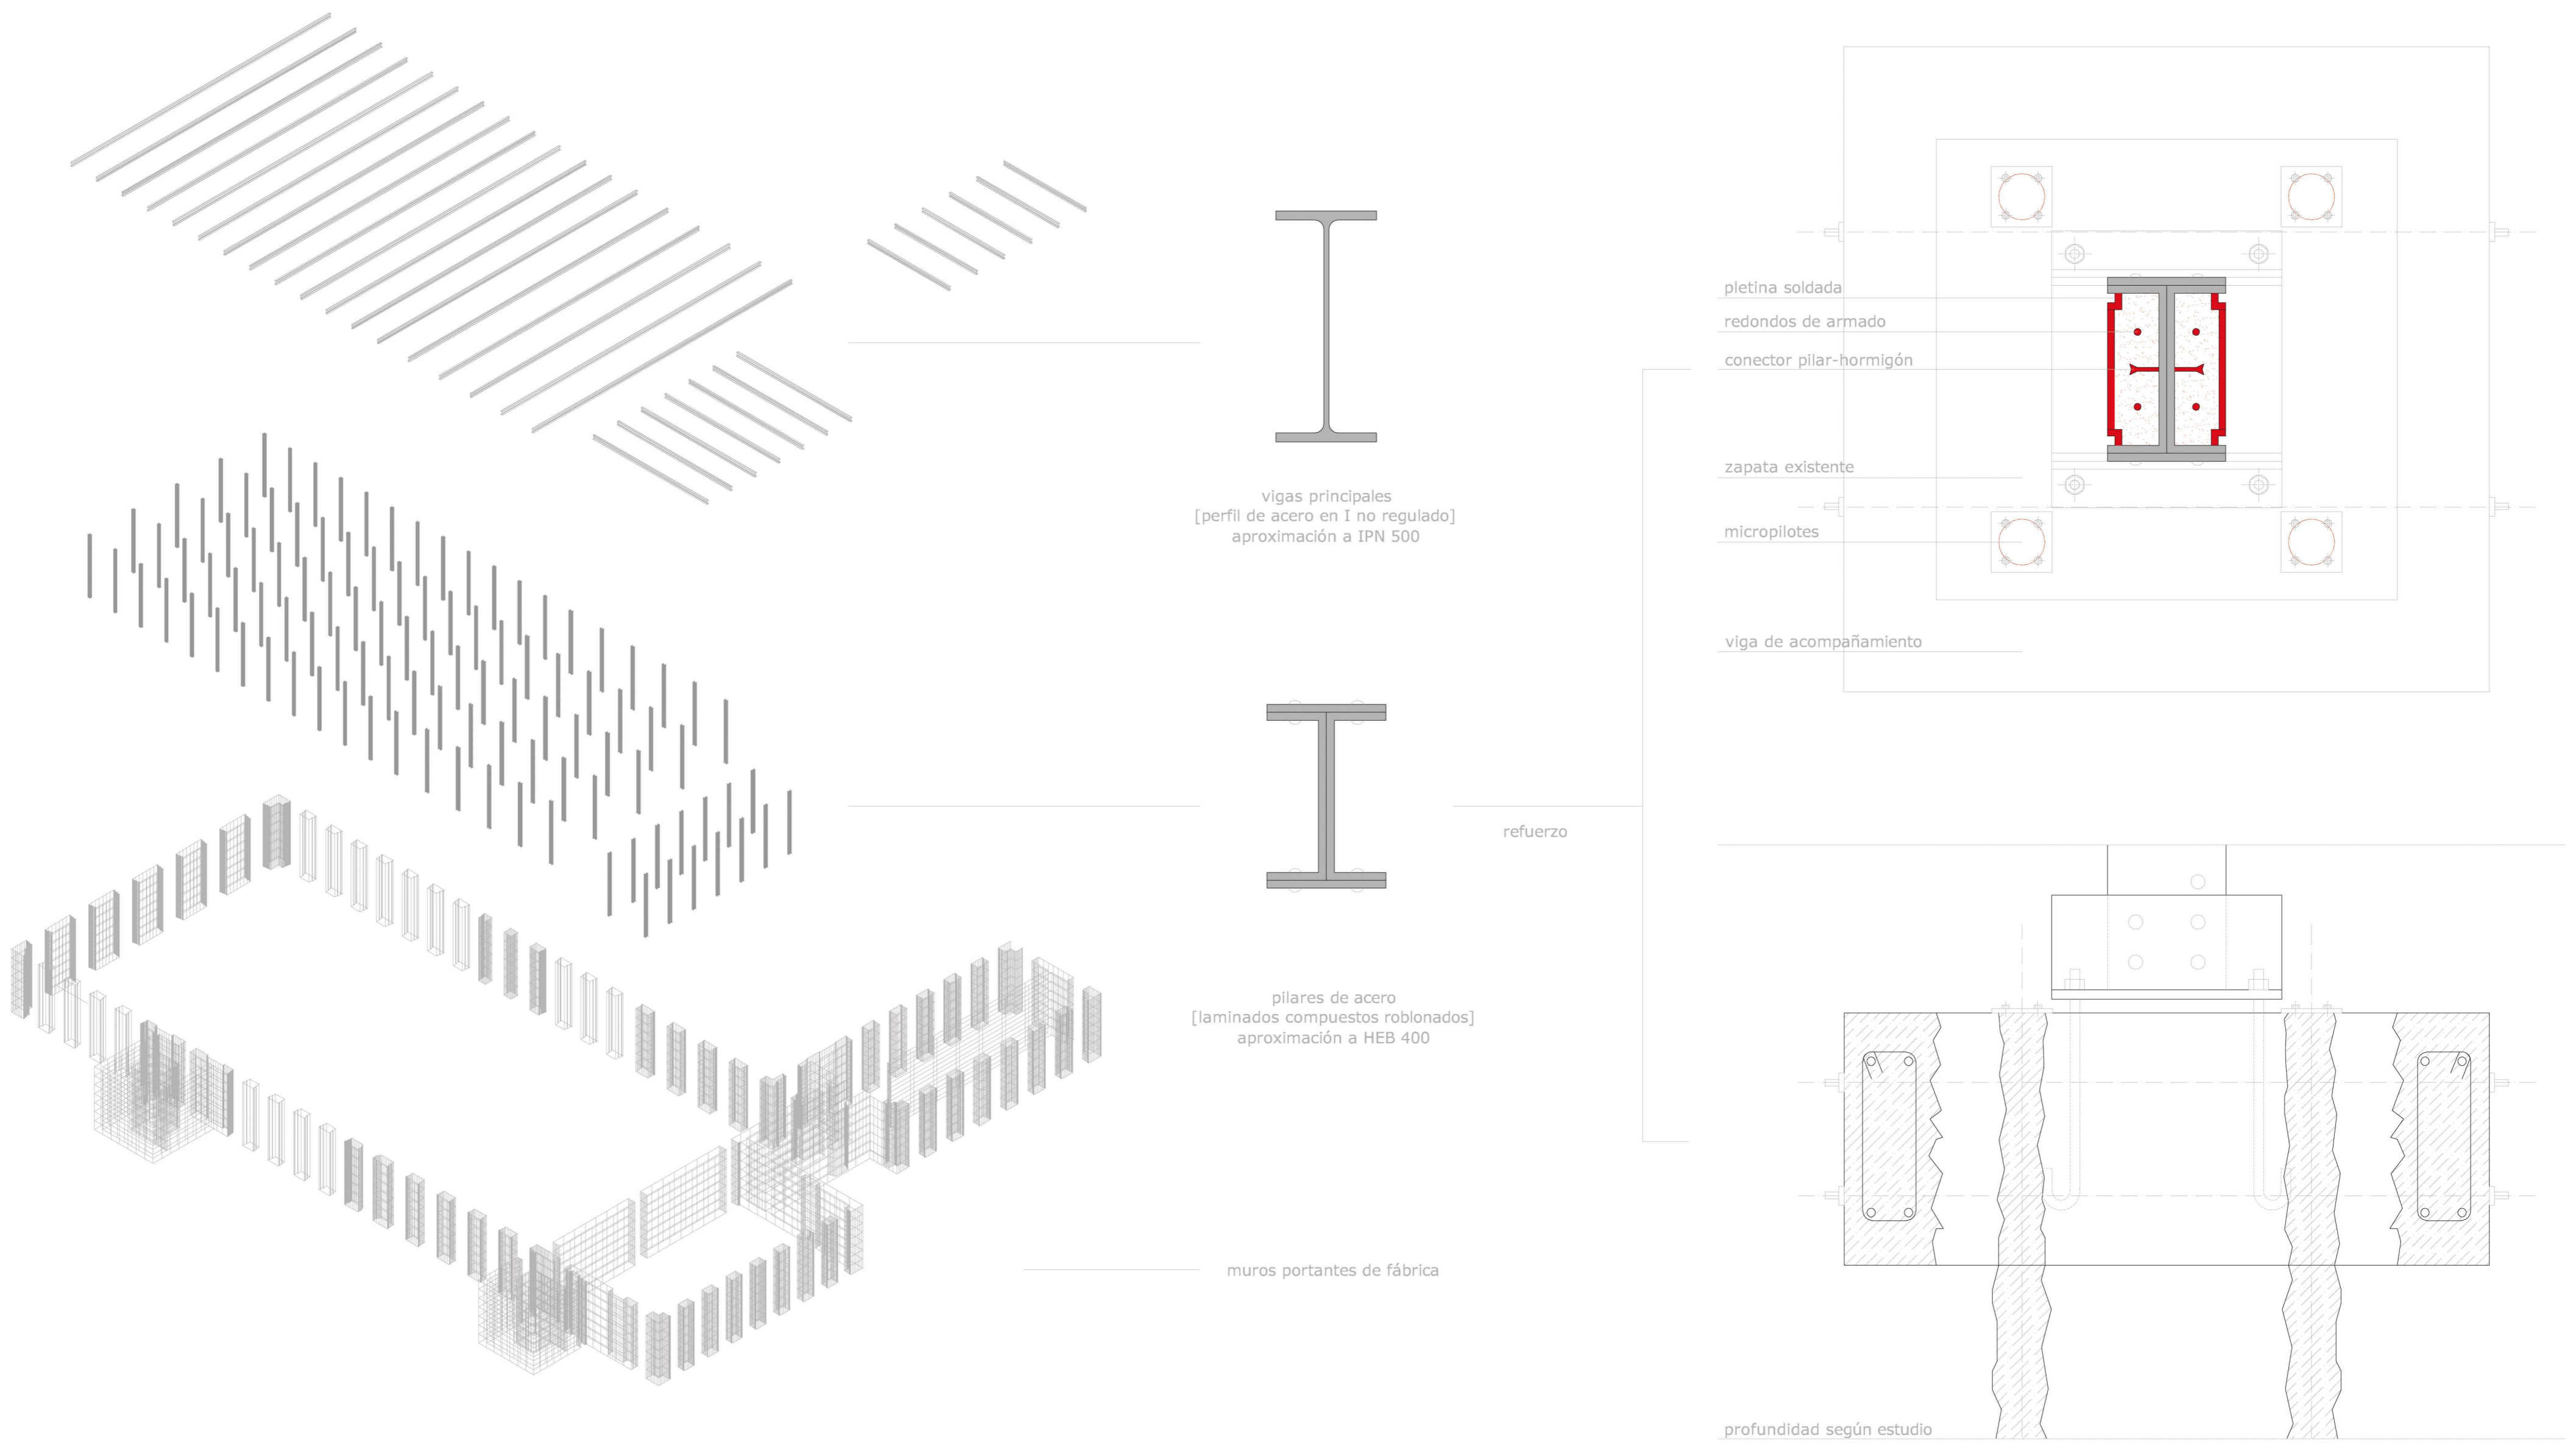


área de ampliación en planta existente

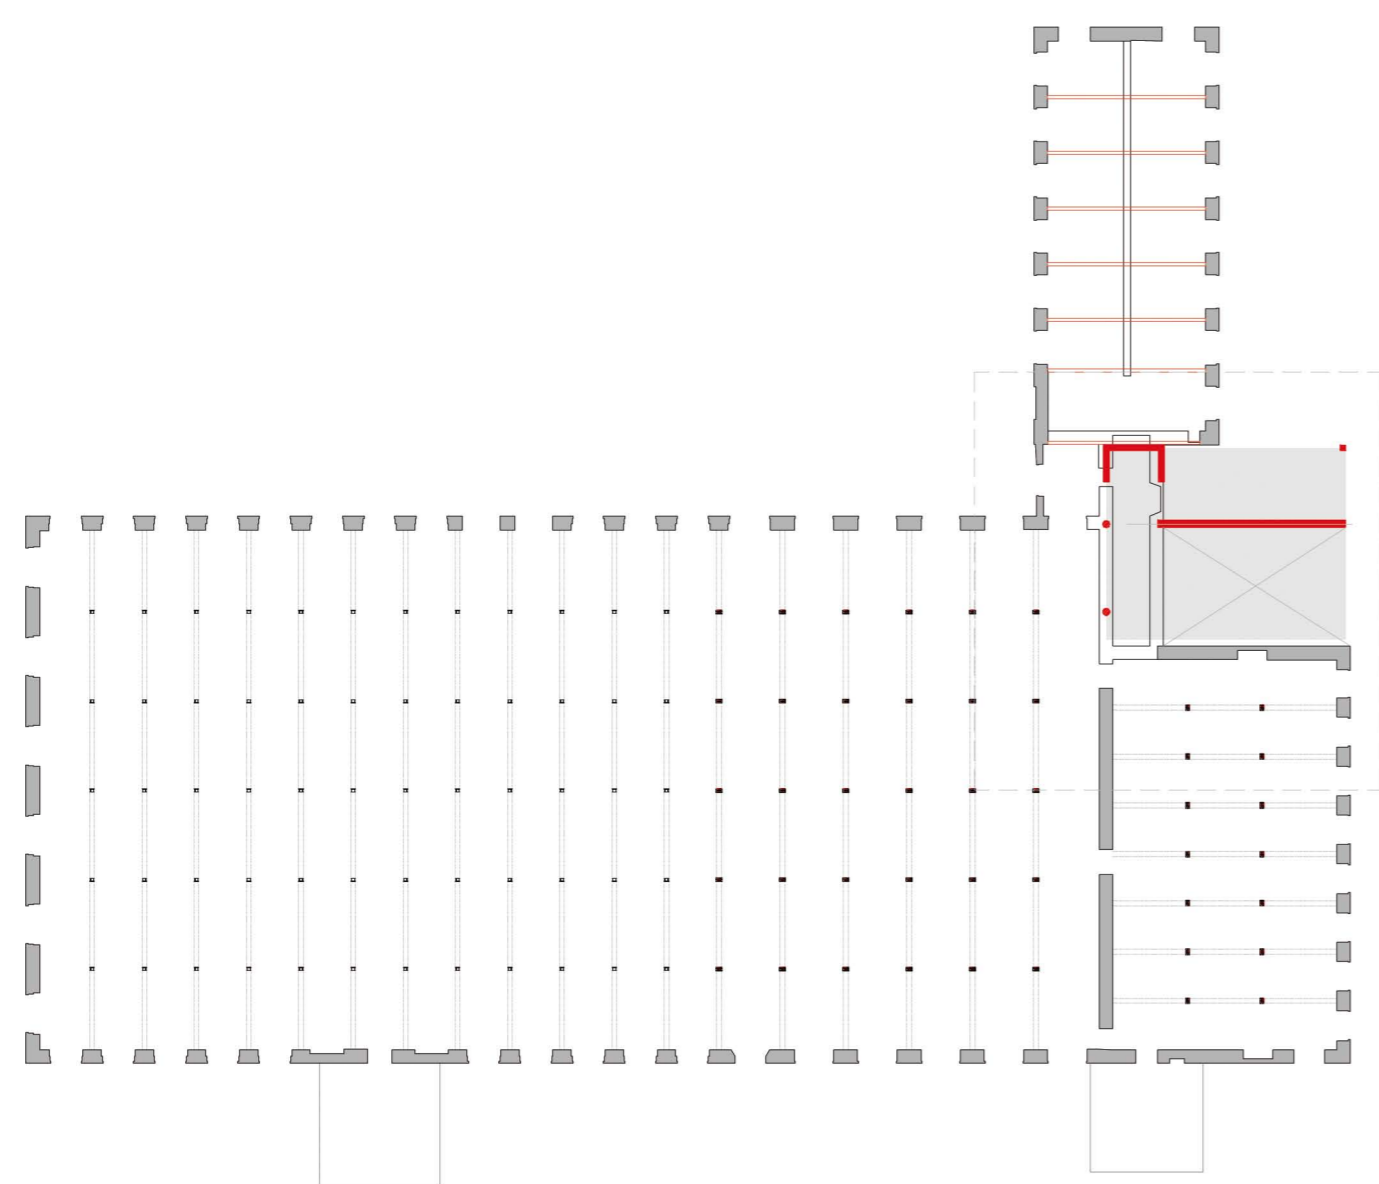


planta general _esc 1:500

área planta existente	3430 m2
area forjado reemplazado	36 m2
area nuevo forjado	64 m2


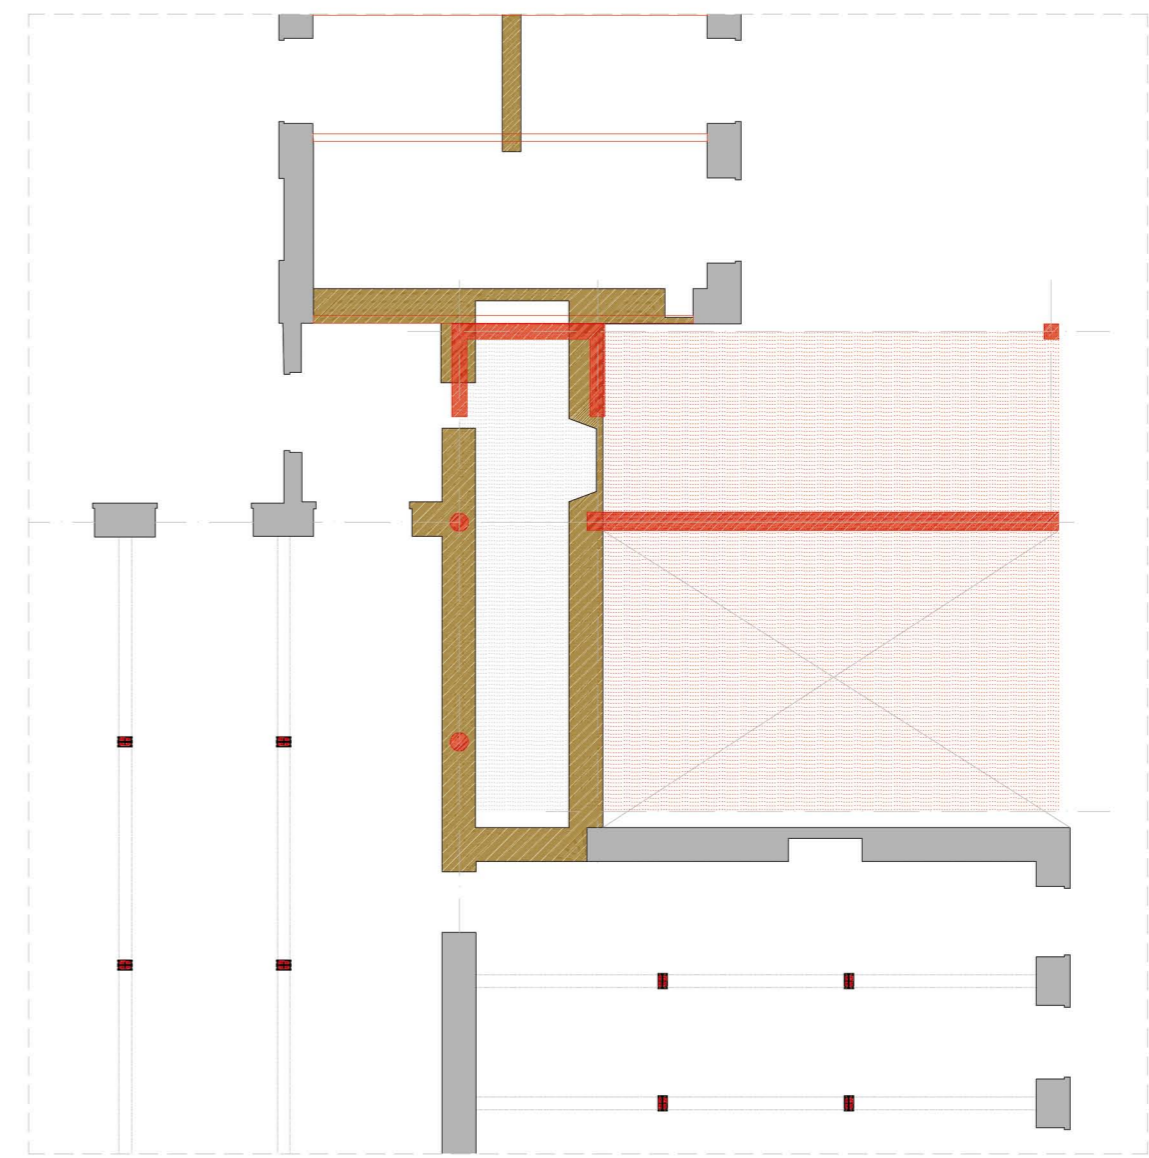


derribo y obra nueva _esc 1:100

estructura integrada	estructura independiente	derribo	obra nueva
----------------------	--------------------------	---------	------------

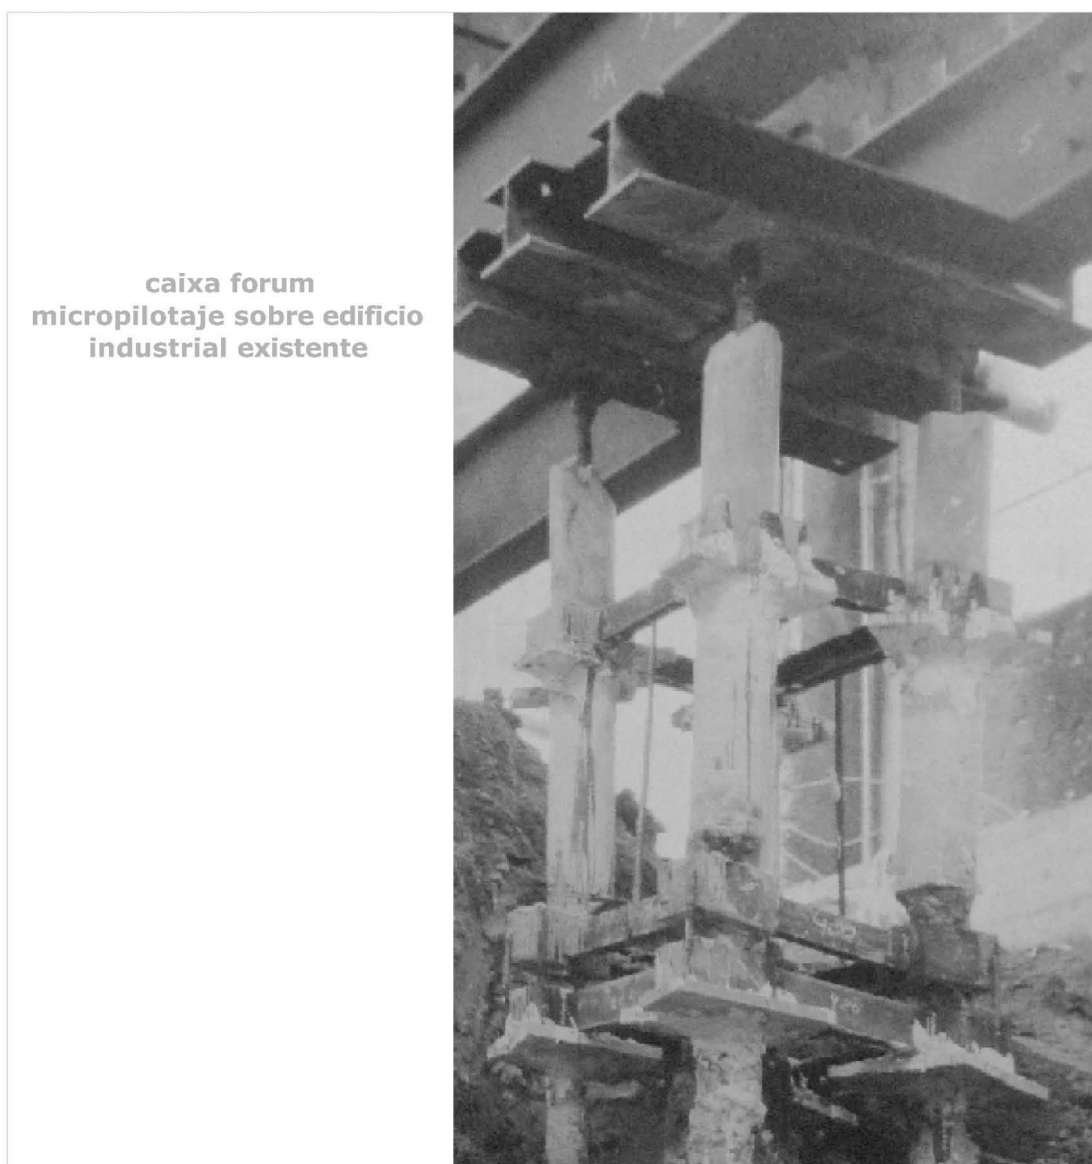

caixa forum micropilotaje sobre edificio industrial existente

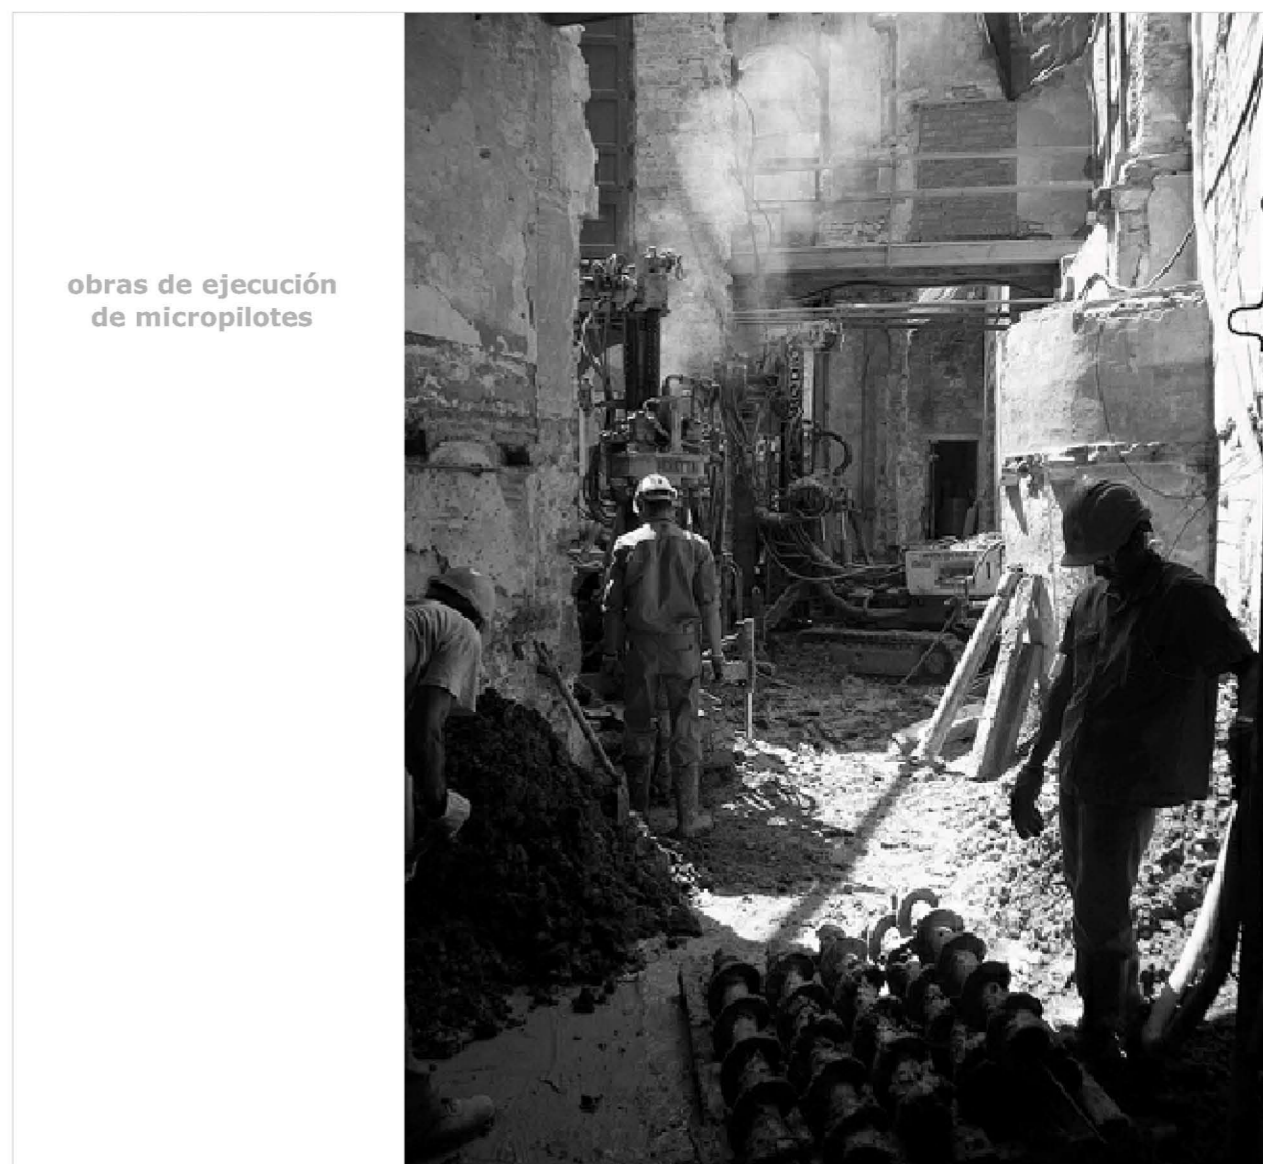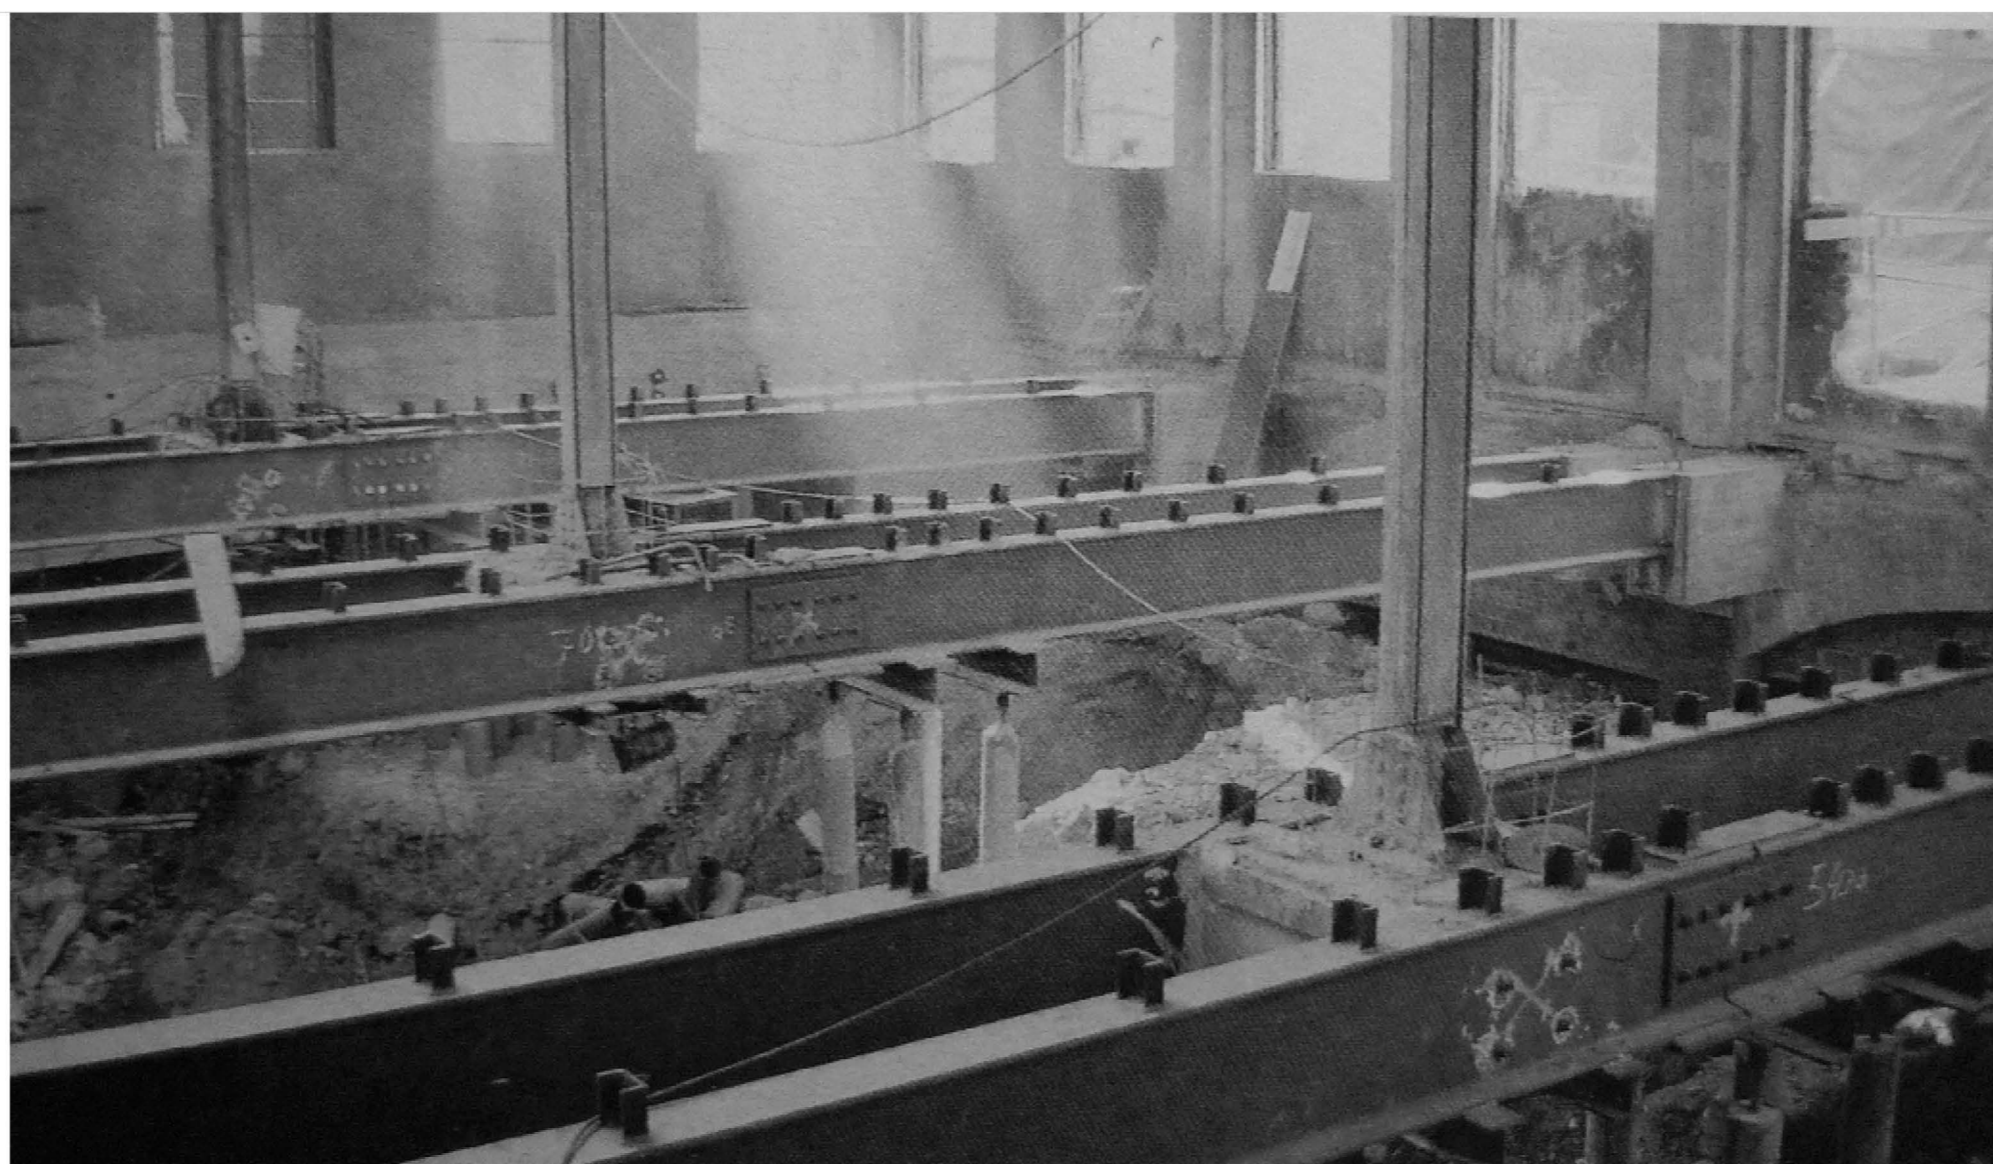

obras de ejecución de micropilotes