



C:\Documents and Settings\Lord\Escritorio\PCQ\_DWG\ENTREGA CAMILO\Olaye\cambio\planta baja.ppt

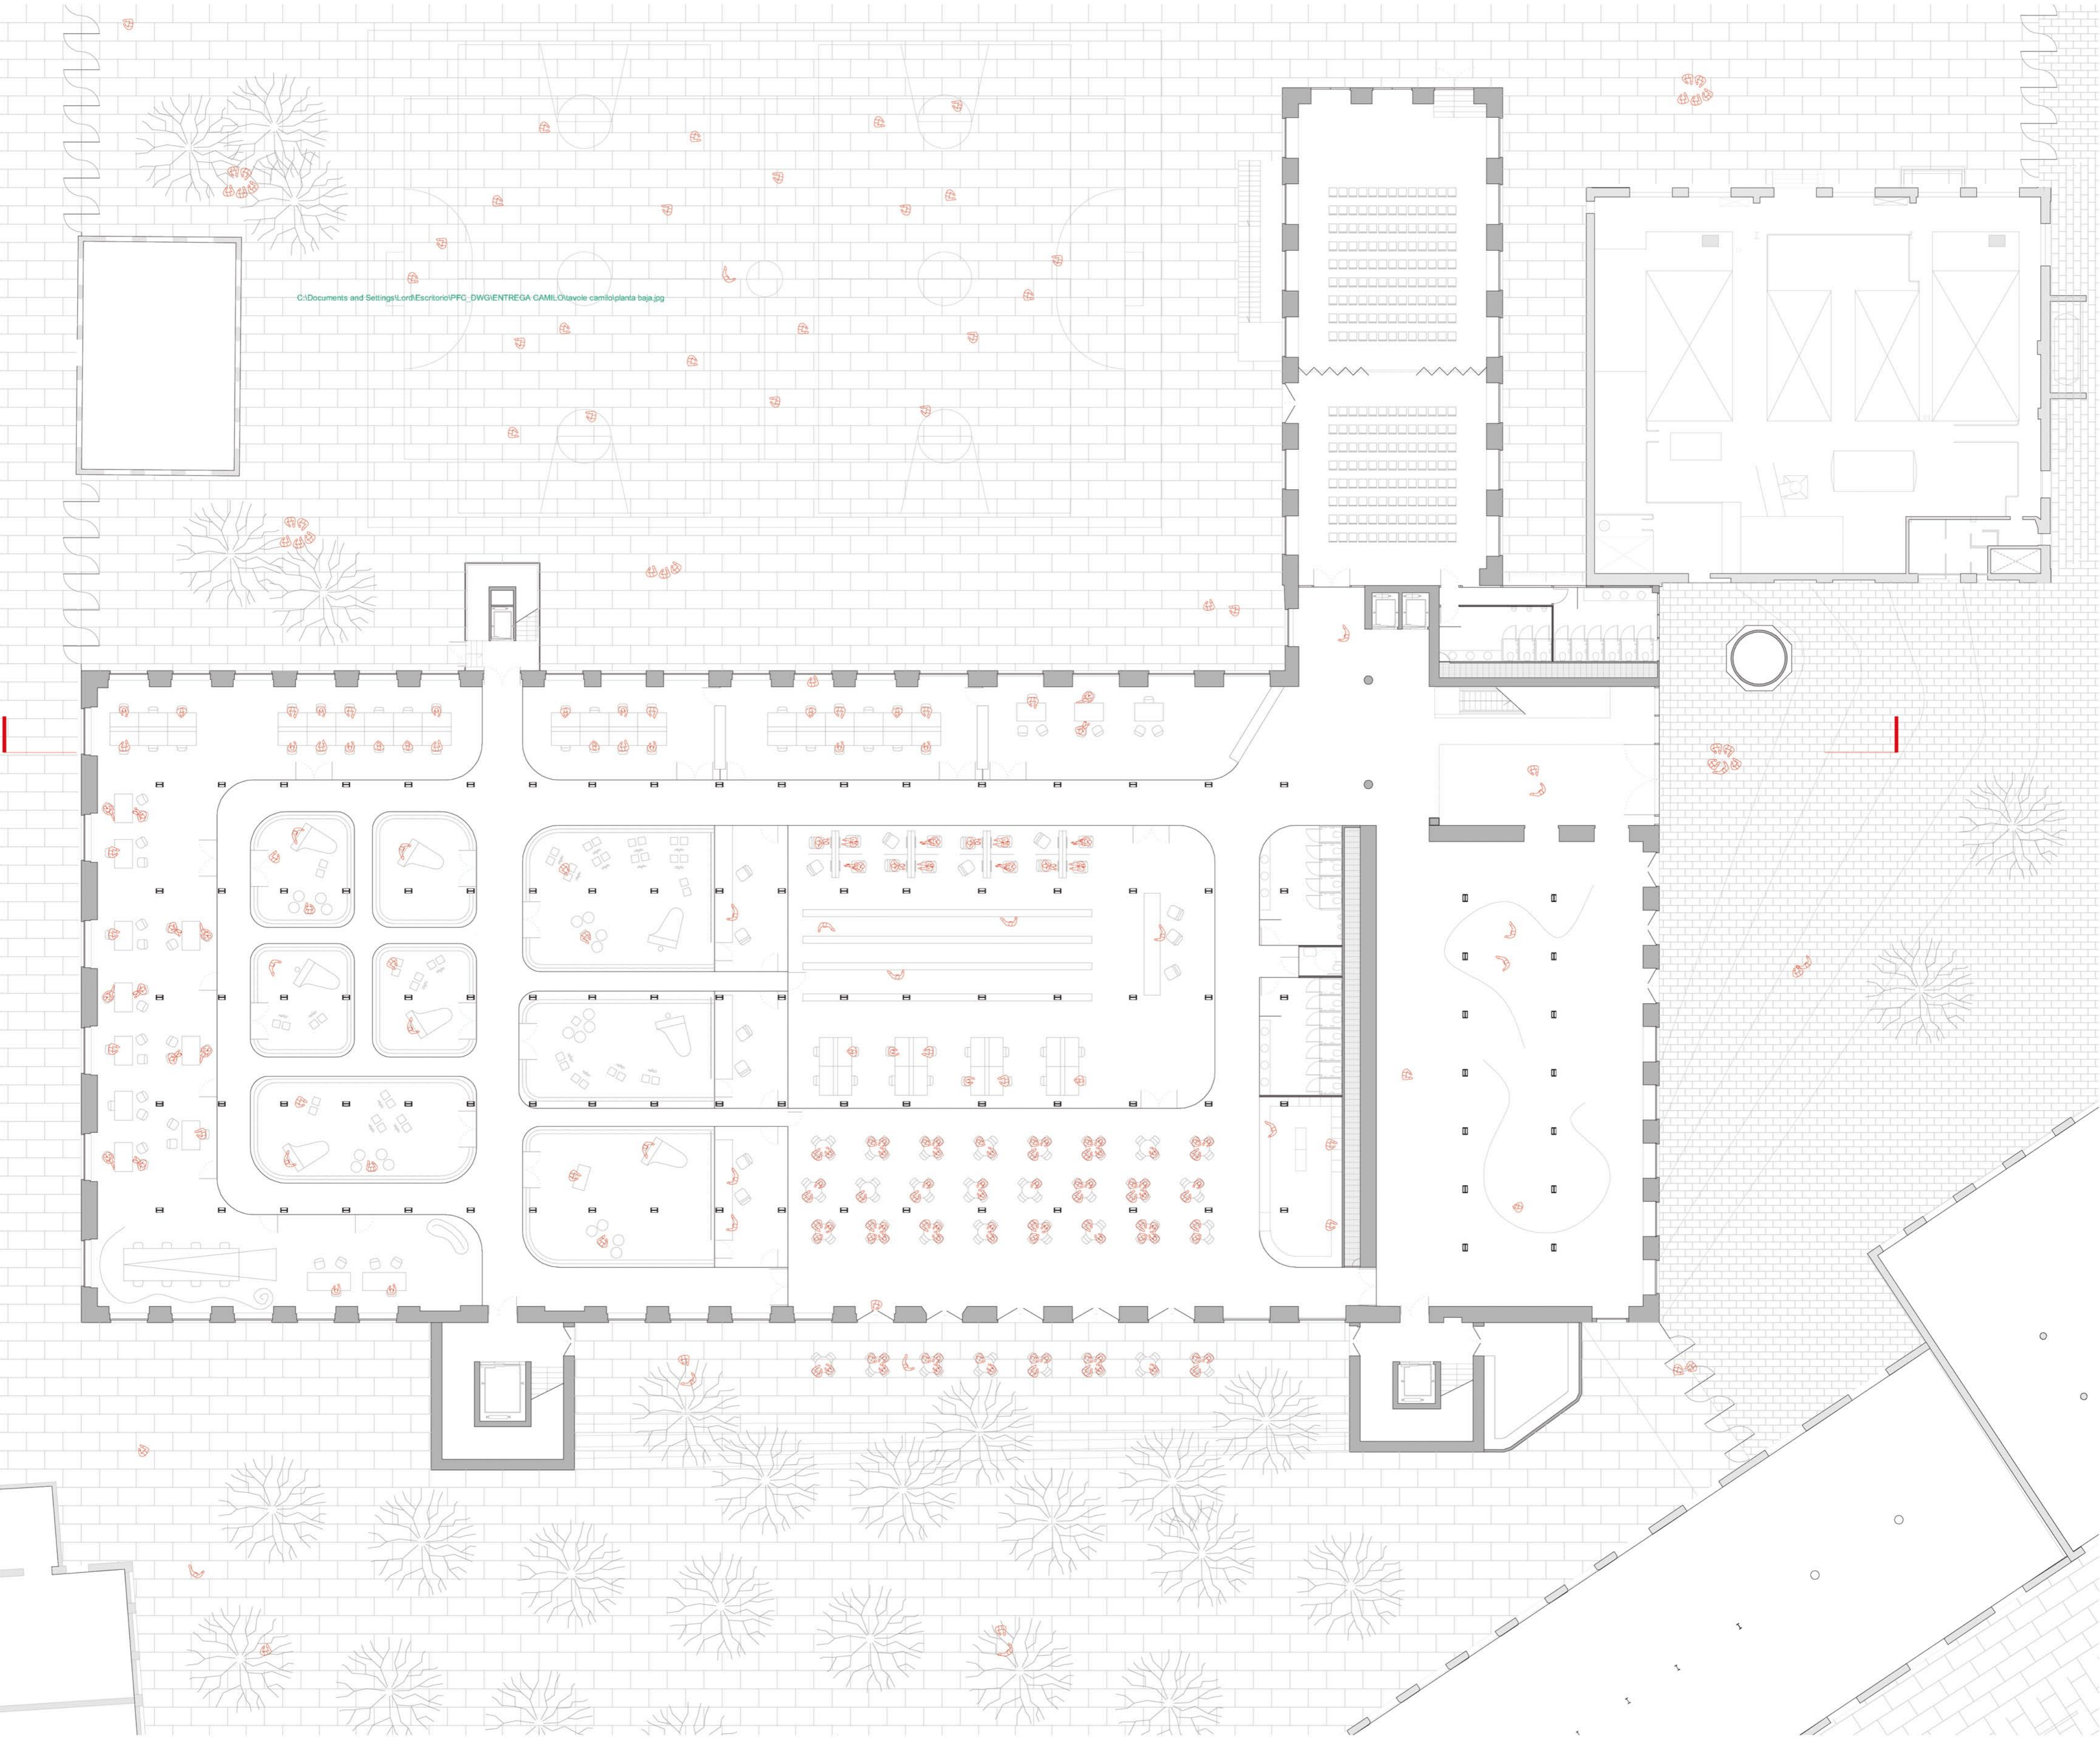

planta baja 1:200

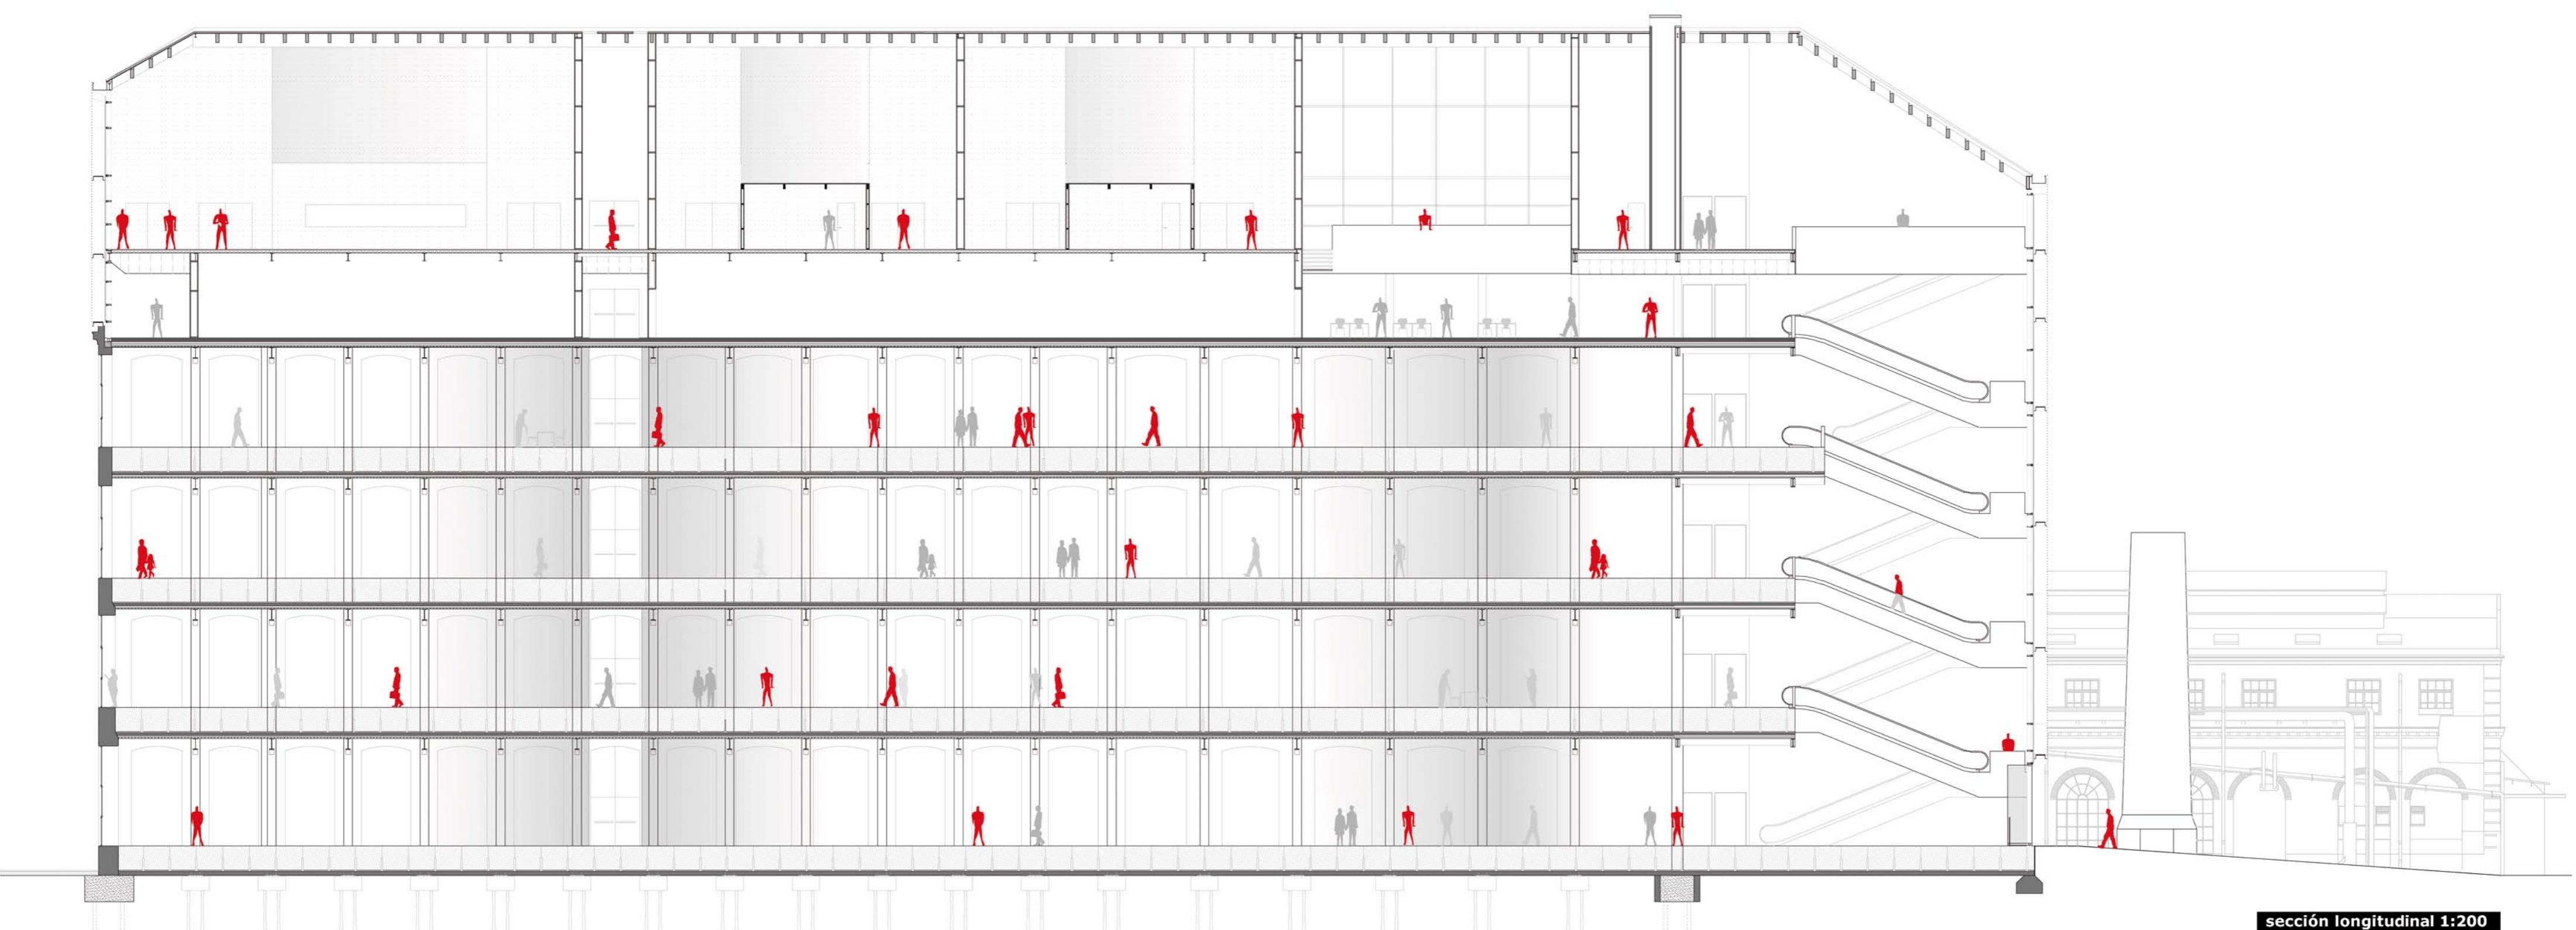

sección longitudinal 1:200

