


planta tercera 1:200

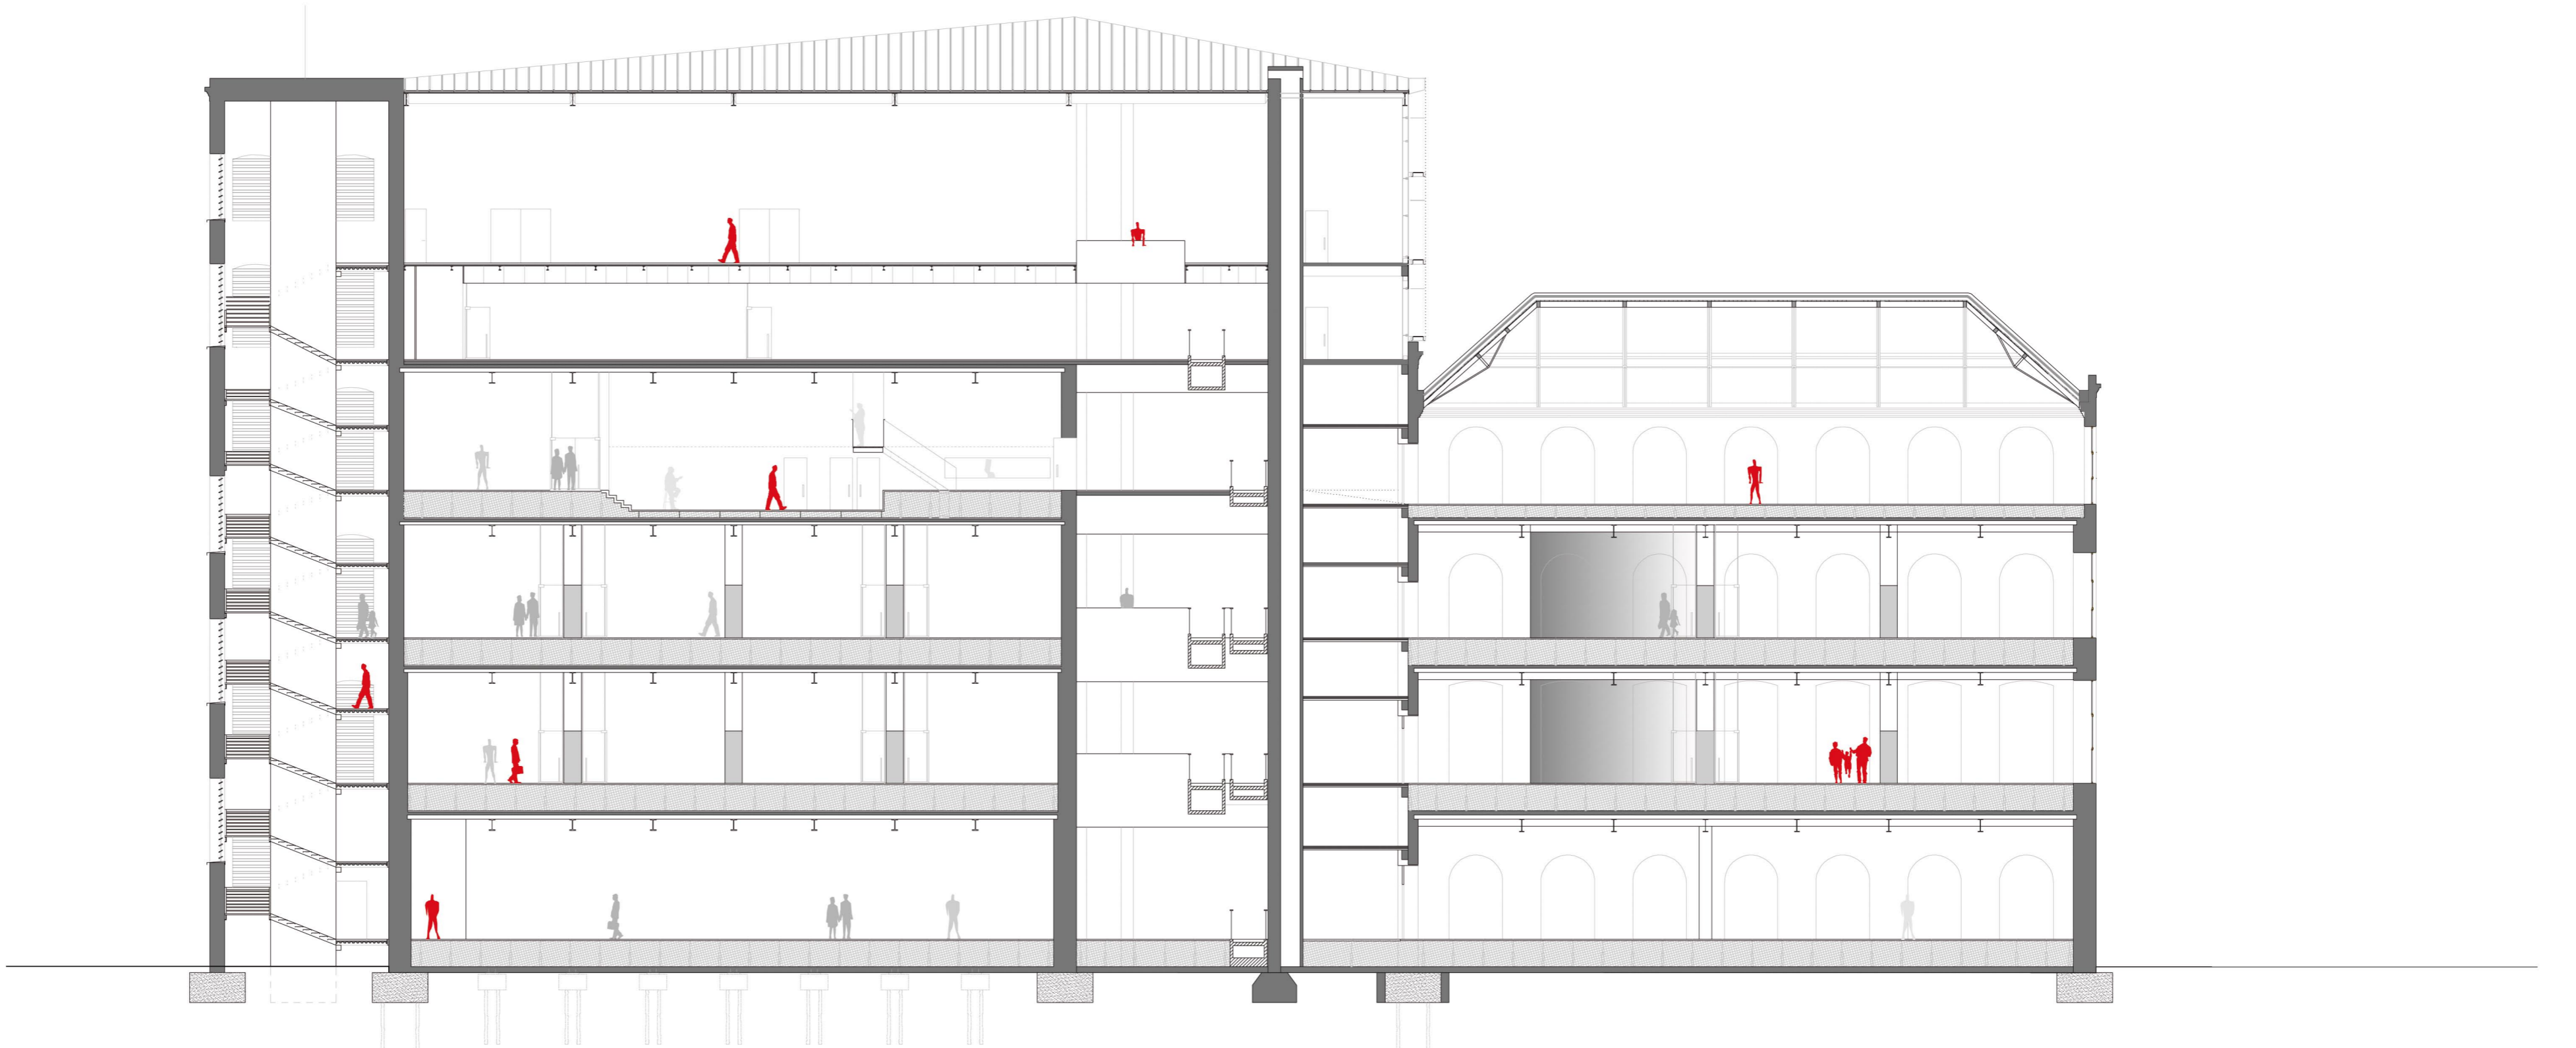

sección transversal 1:200

