


planta quinta 1:200

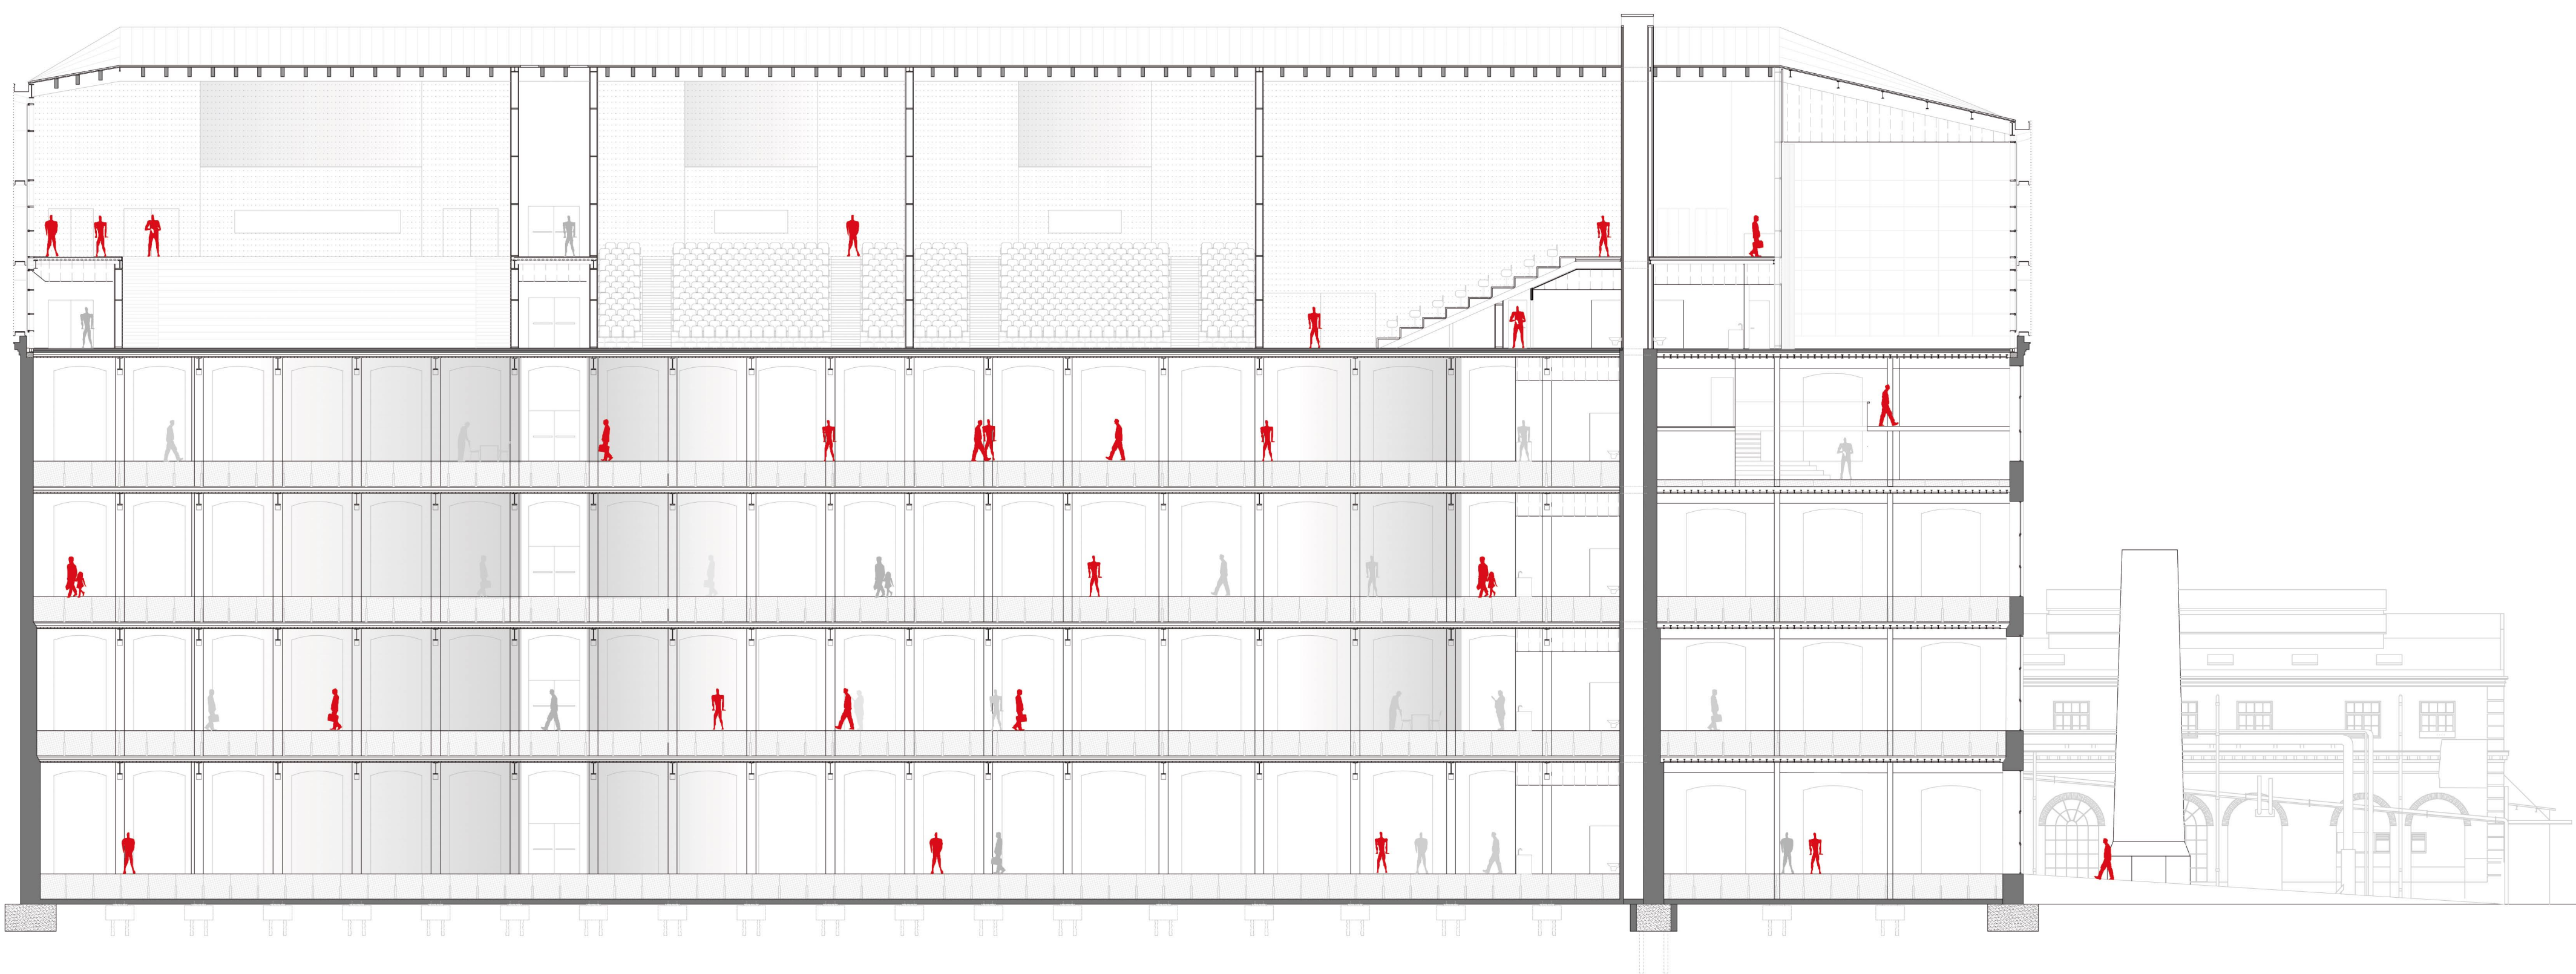

seccion e 1:200

