



L'arxiu té una coberta invertida no transitable acabada amb grava on s'hi ubicarà tota la maquinaria de instal.lacions que es distribuirà per l'edifici baixant pels nuclis d'escala.

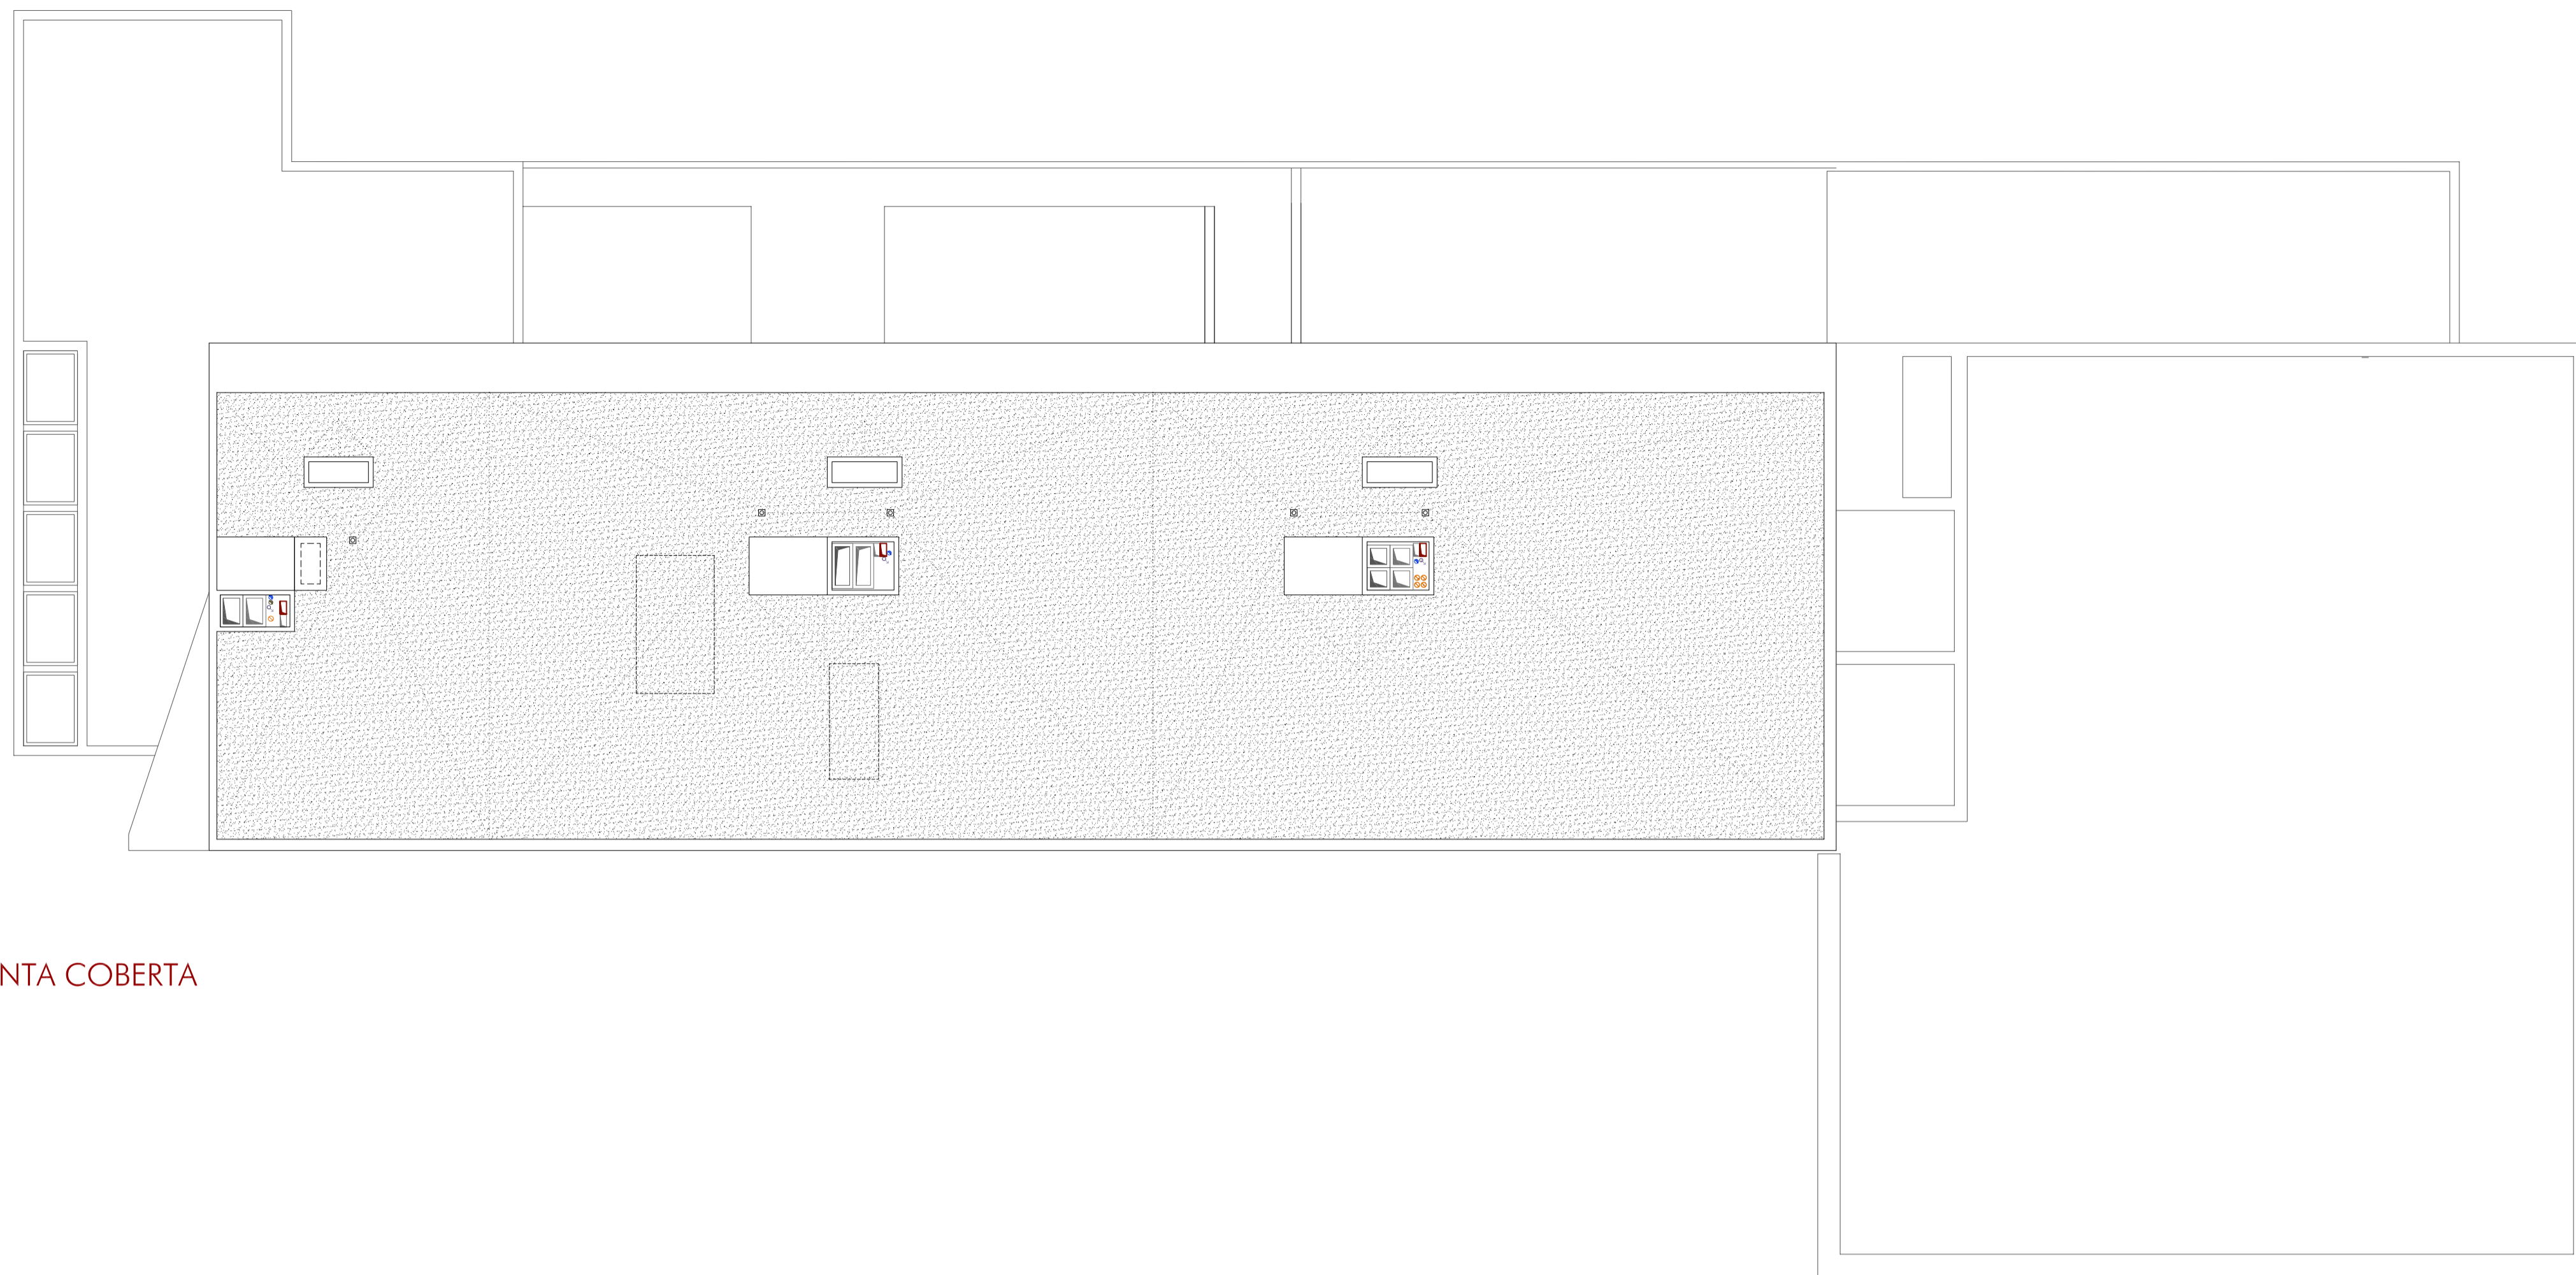

PLANTA COBERTA

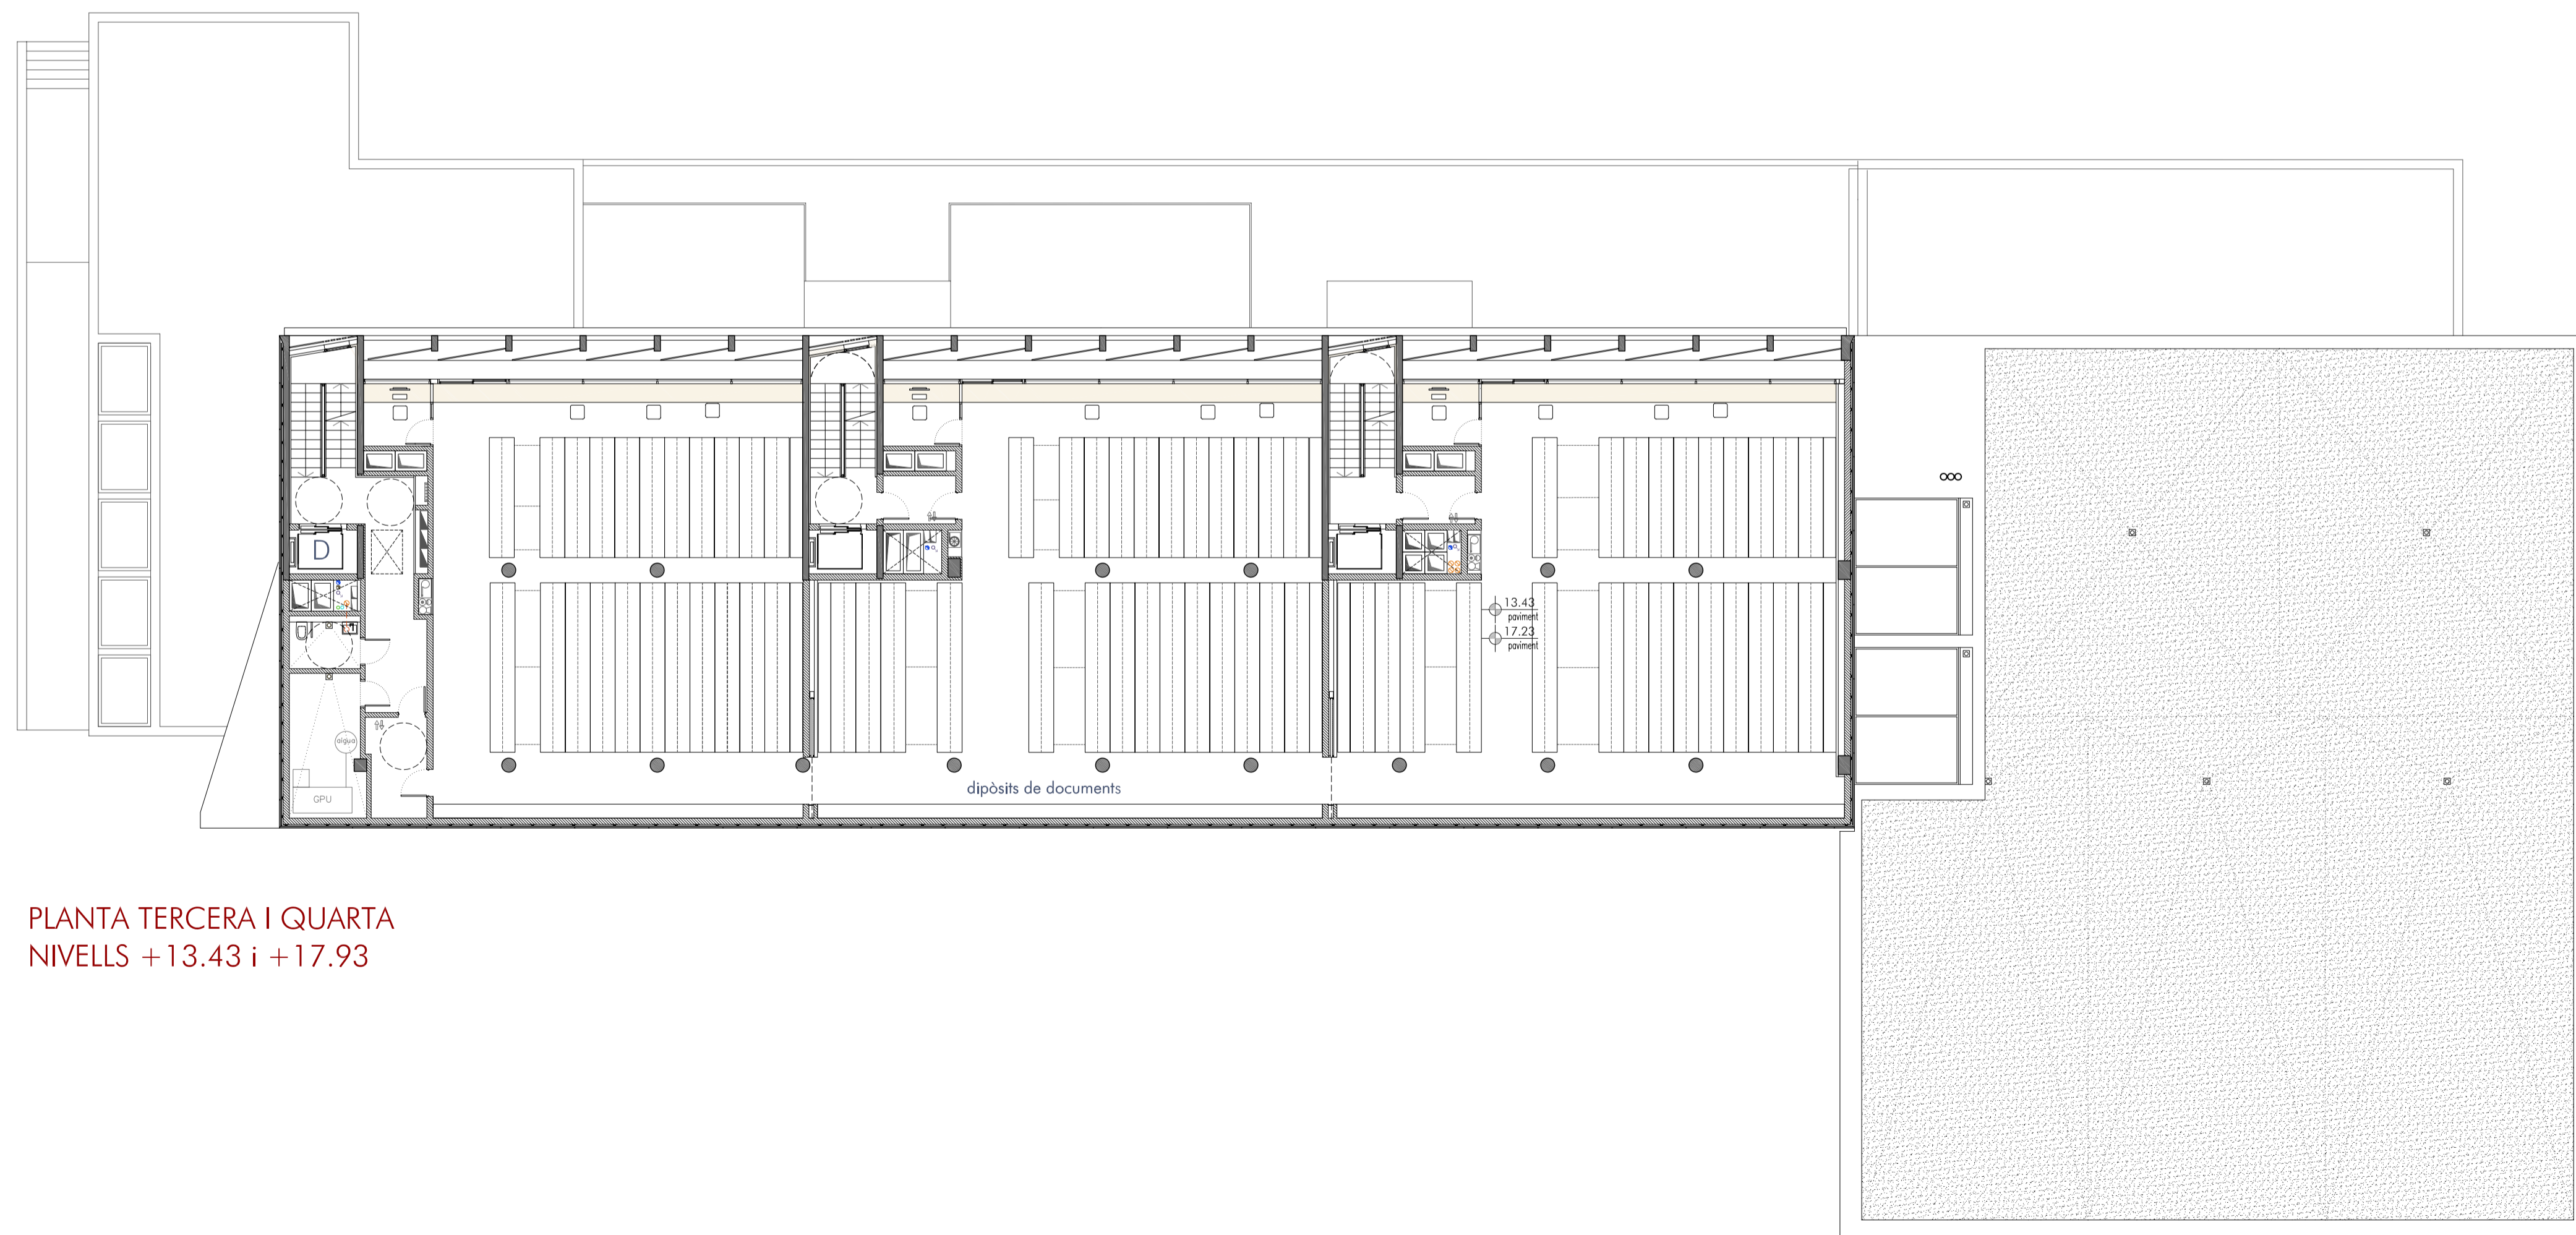

PLANTA TERCERA I QUARTA
NIVELLS +13.43 i +17.93

