


SECCIÓ L1

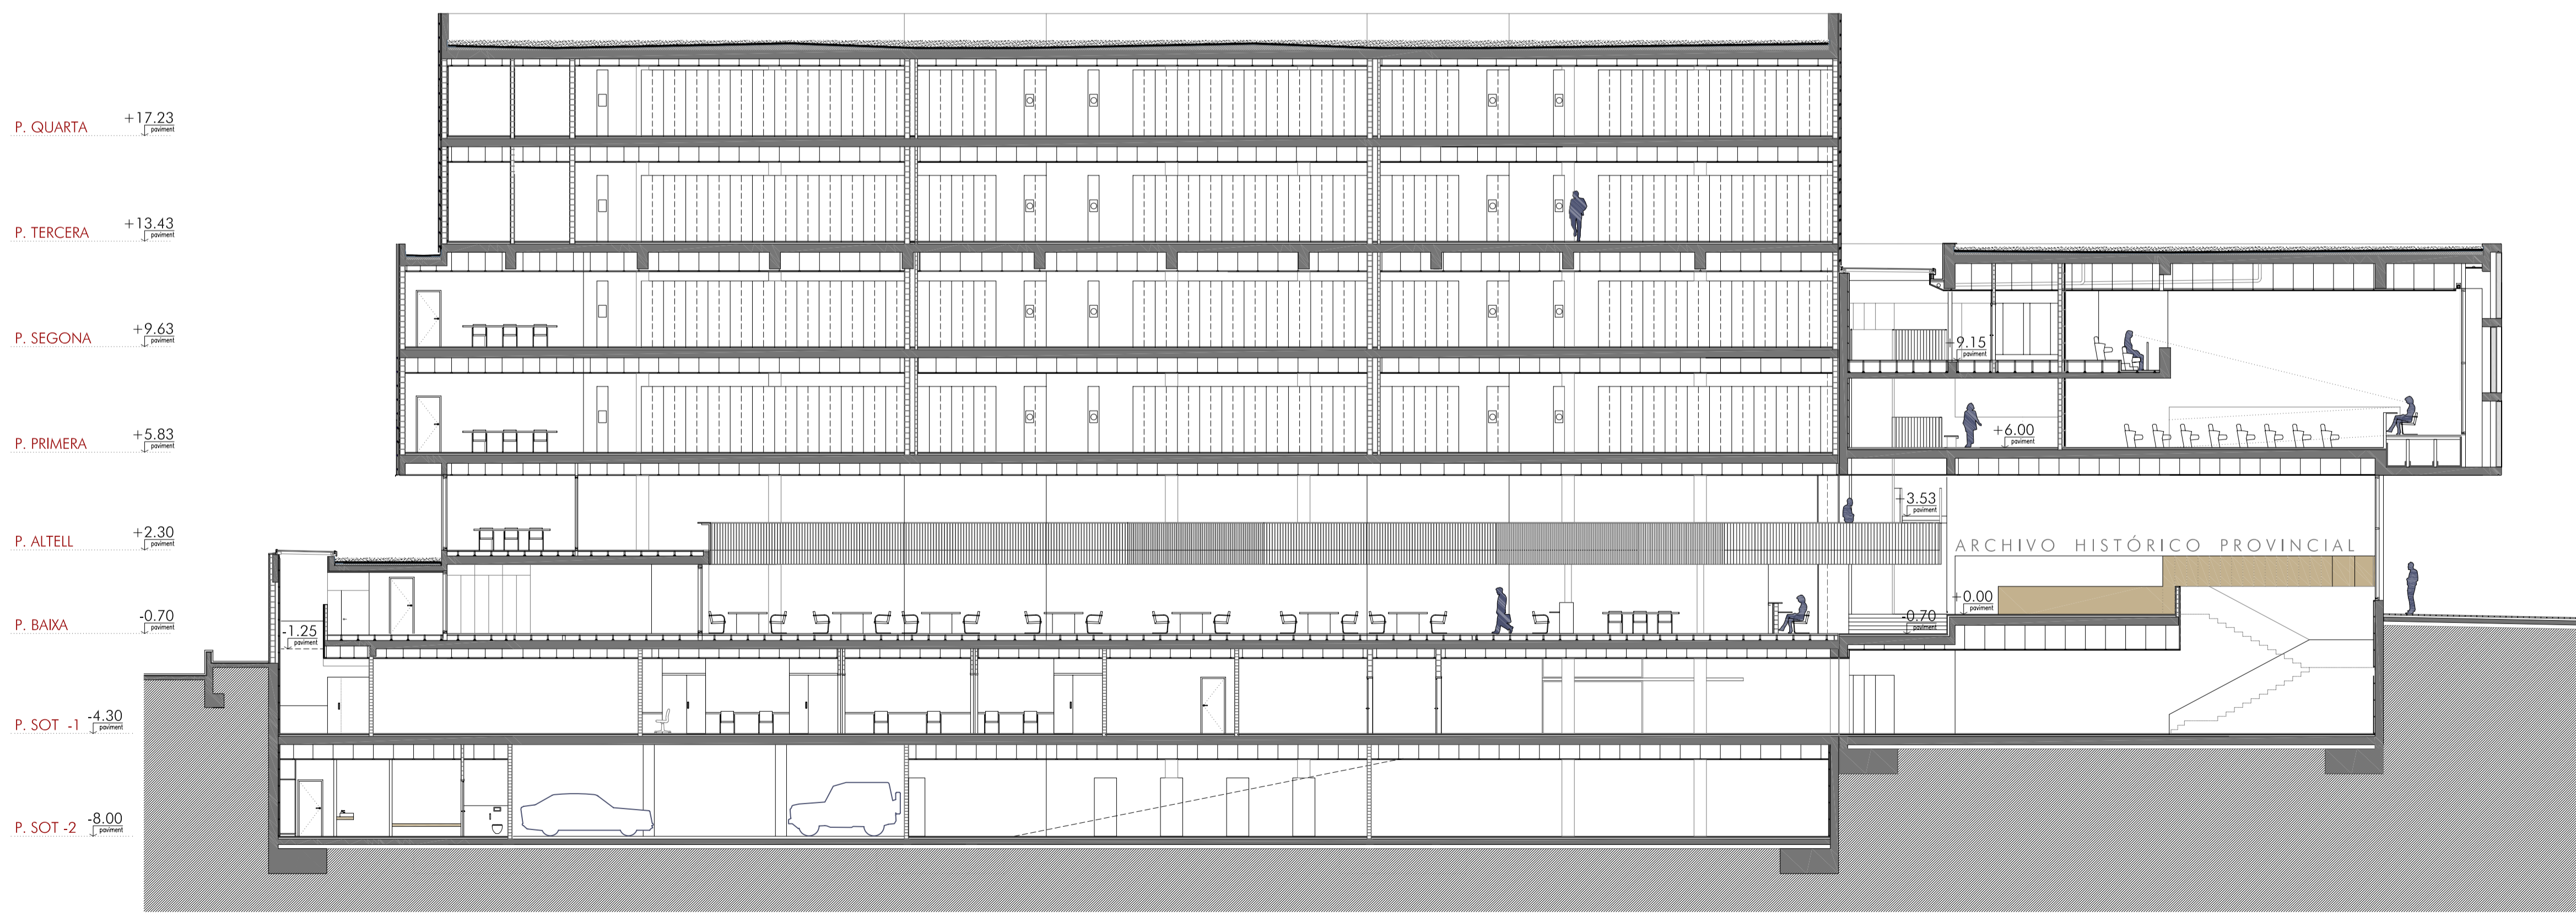

SECCIÓ L2

1. ÀREA DE ACCÉS GENERAL I APARCAMENT

Per seguretat caldran tres accessos independents desde l'exterior :(s'admet unificar els dos primers). Caldría contar amb places d'aparcament en semisótano - públic.  
 - personal del Arxiu  
 - recepció documents

2. ÀREA DE TRACTAMENT DOCUMENTAL

Àrea restringida al personal del arxiu. El trànsit no ha de interferir amb l'àrea de recepció, consulta i difusió.

3. ÀREA DE DEPÓSITS DOCUMENTALS

Àrea restringida al personal del arxiu

4. ÀREA ADMINISTRATIVA

Àrea restringida al públic. Zona intermitja, connectada amb:  
 l'àrea de recepció, consulta i difusió  
 ----- per atendre els usuaris i alhora,  
 l'àrea de tractament i dipòsits documentals  
 ----- per tenir accés a las zones de treball i dipòsits.

5. ÀREA DE RECEPCIÓ, CONSULTA I DIFUSIÓ

àrea controlada d'accés de visitants. Separada de les anteriors, i connectada amb l'àrea administrativa a través del mostrador de control/informació. L'únic punt de contacte amb els circuits de documentació serà a través del mostrador de la sala de consulta.