

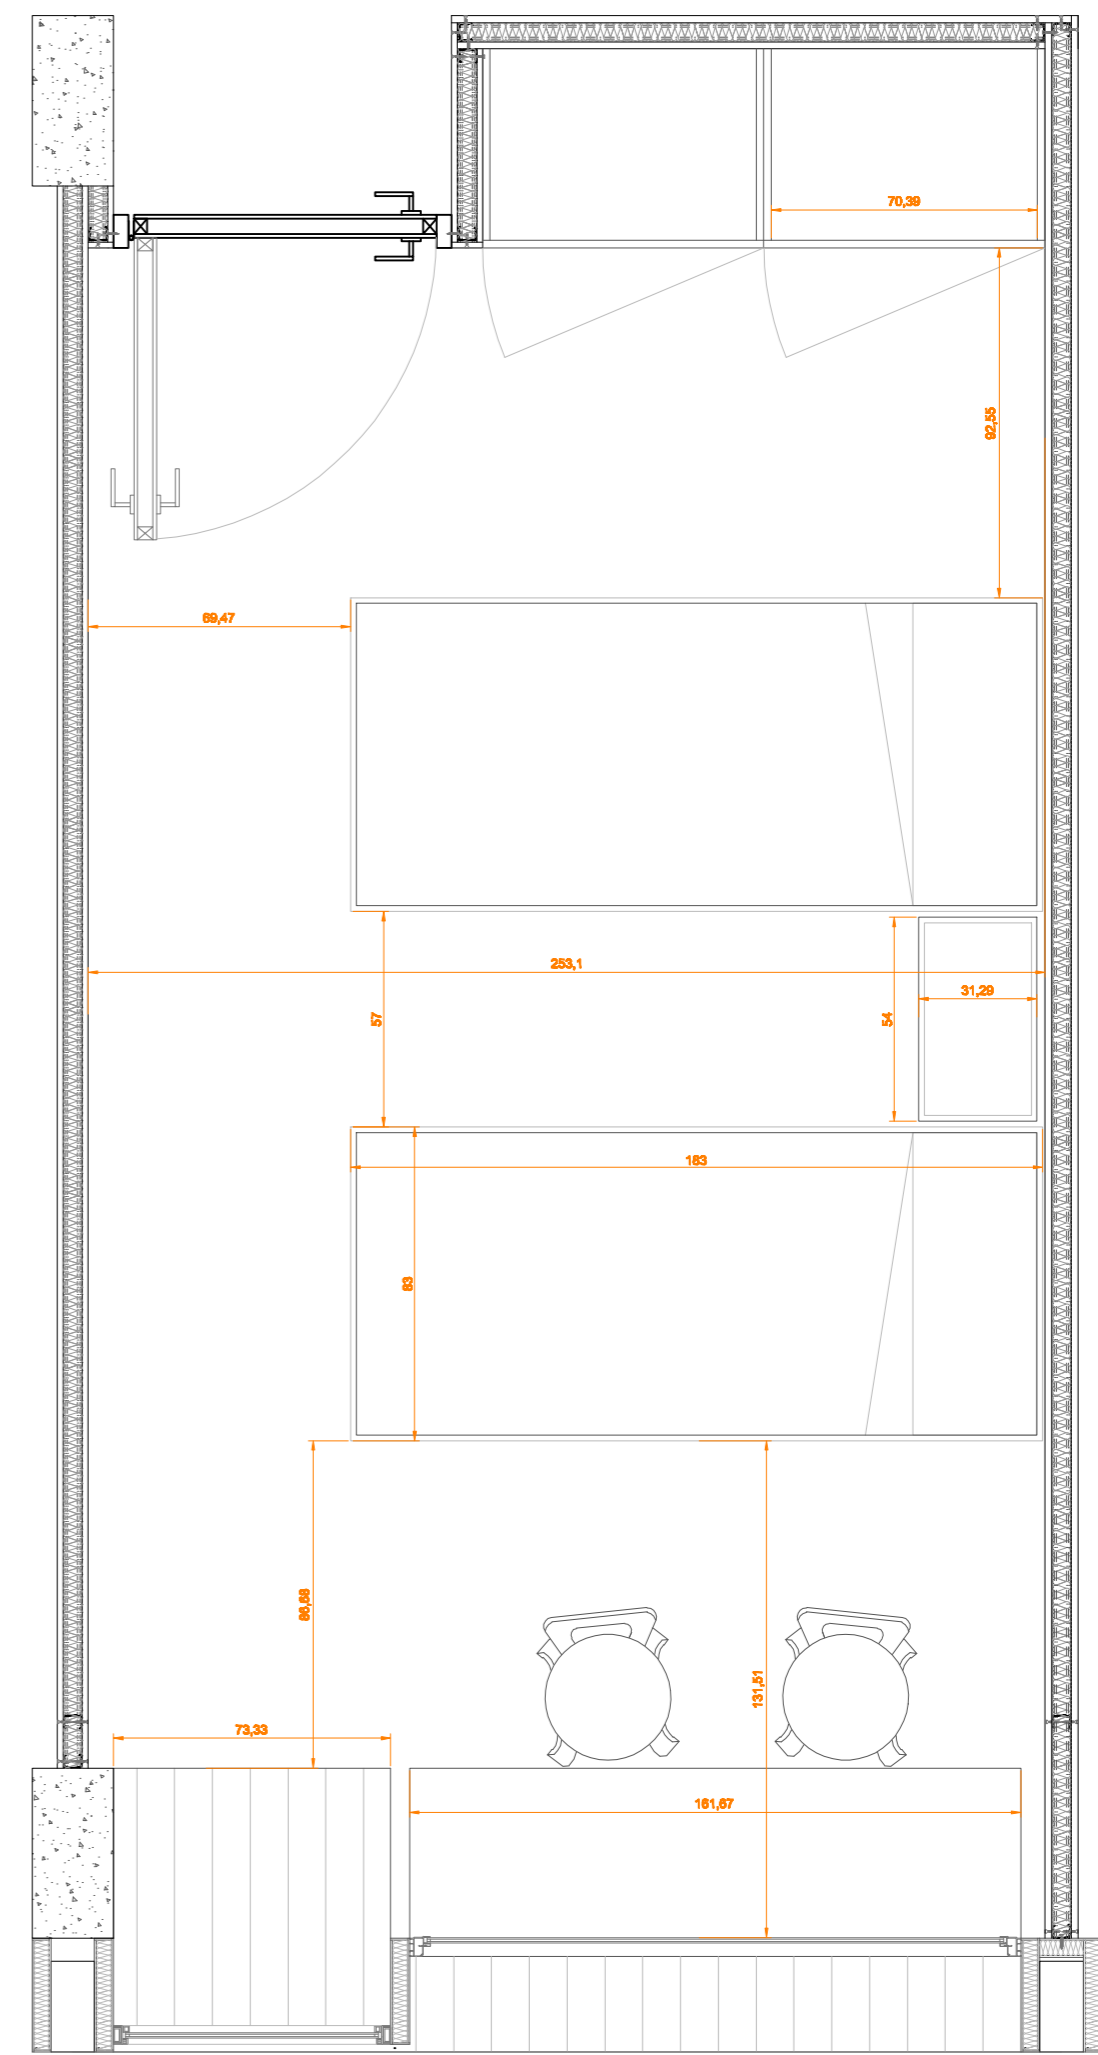


Las habitaciones se abren a Norte, con unas vistas excelentes hacia las montañas, desde el apartamento.

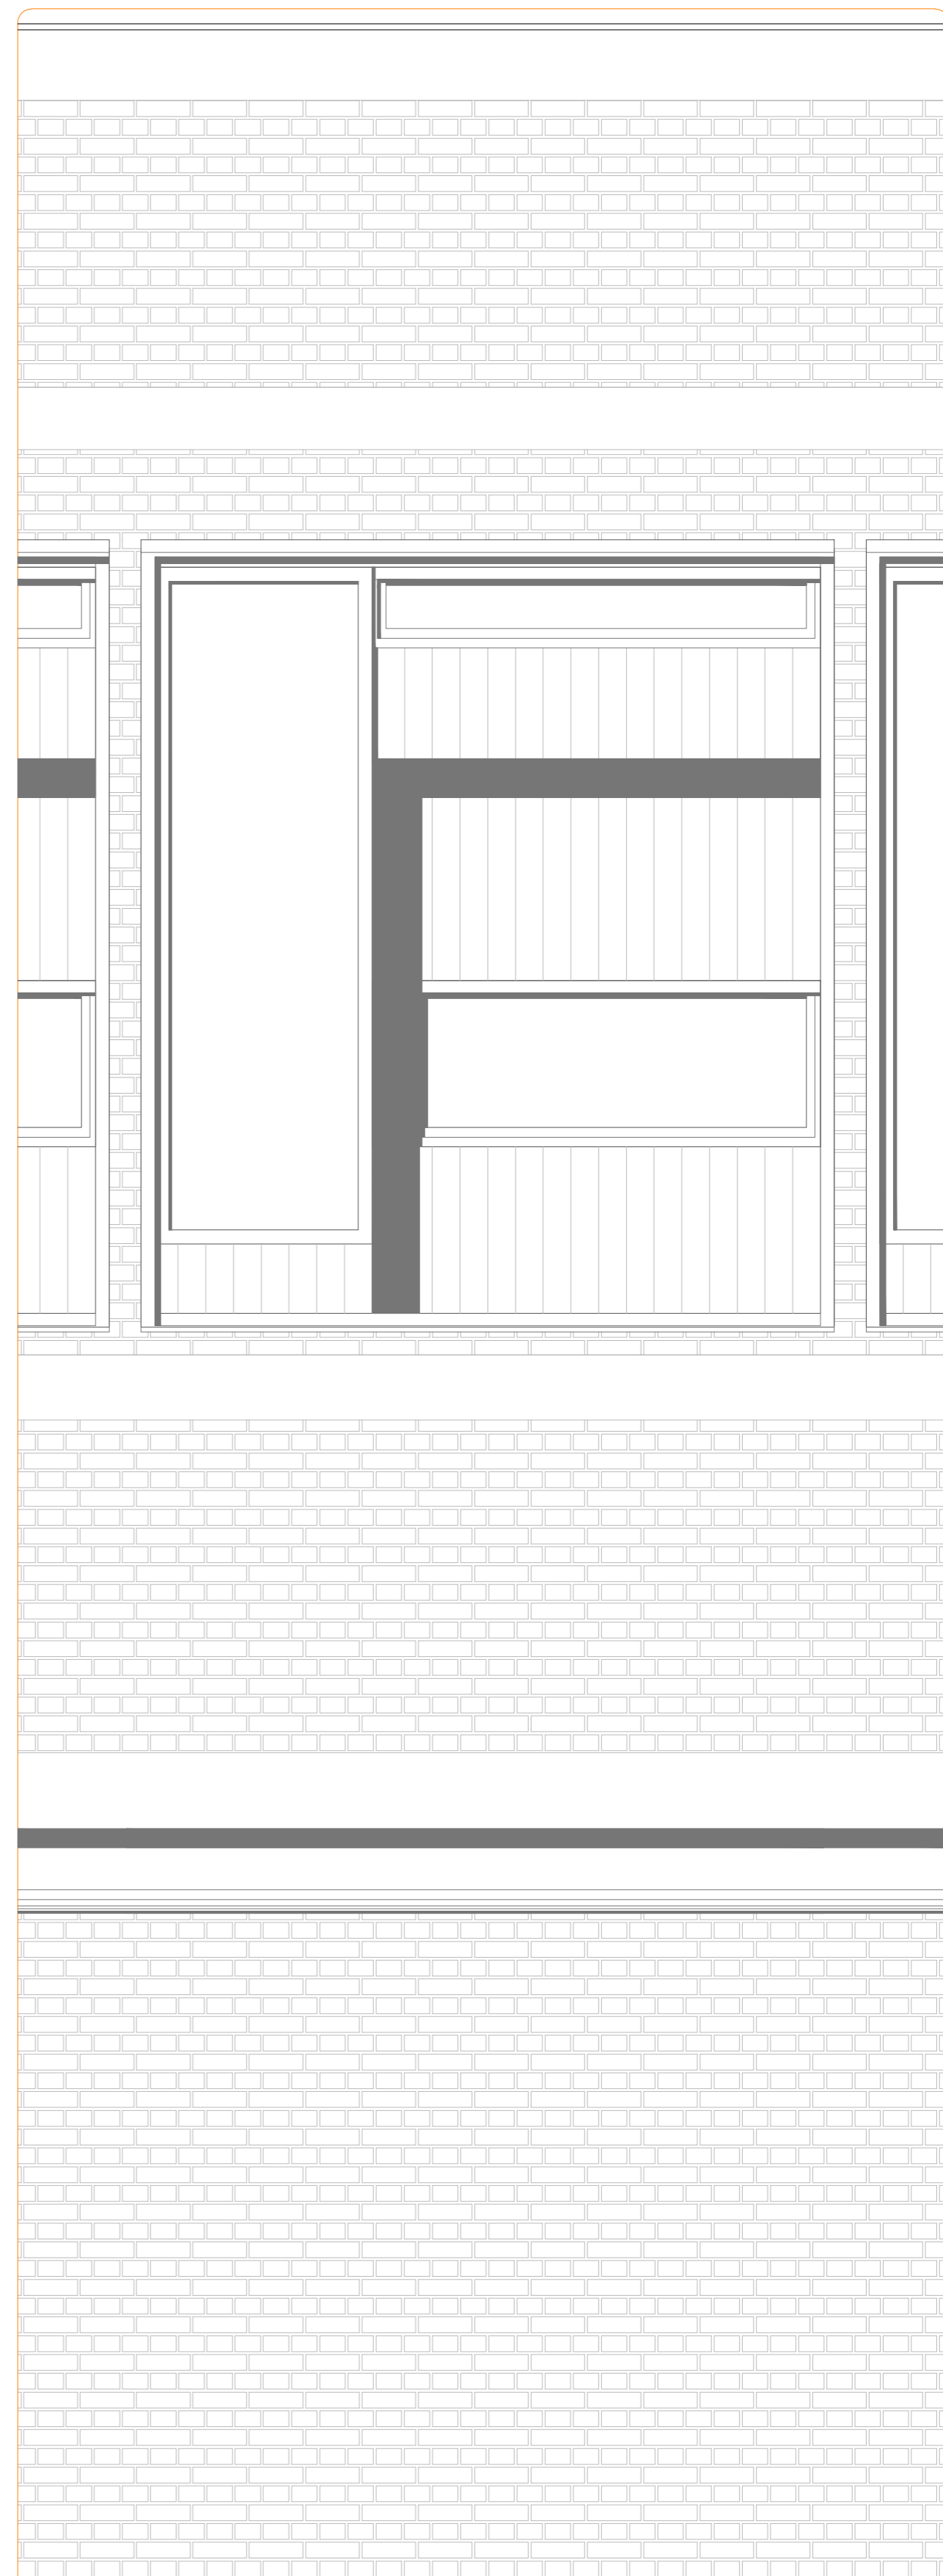

PLANTA E:1/20

Al igual que en las habitaciones de las más pequeñas, todo se centra a la planta del terreno, y en este caso, el felpo queda más bajo para evitar que se dañen y la ventilación se mejora desde las chimeneas hacia las terrazas. En este caso, y según datos estadísticos, los colores más de los interiores corresponden entre los 0 y los 10 años, son de 100000 hasta 150000.

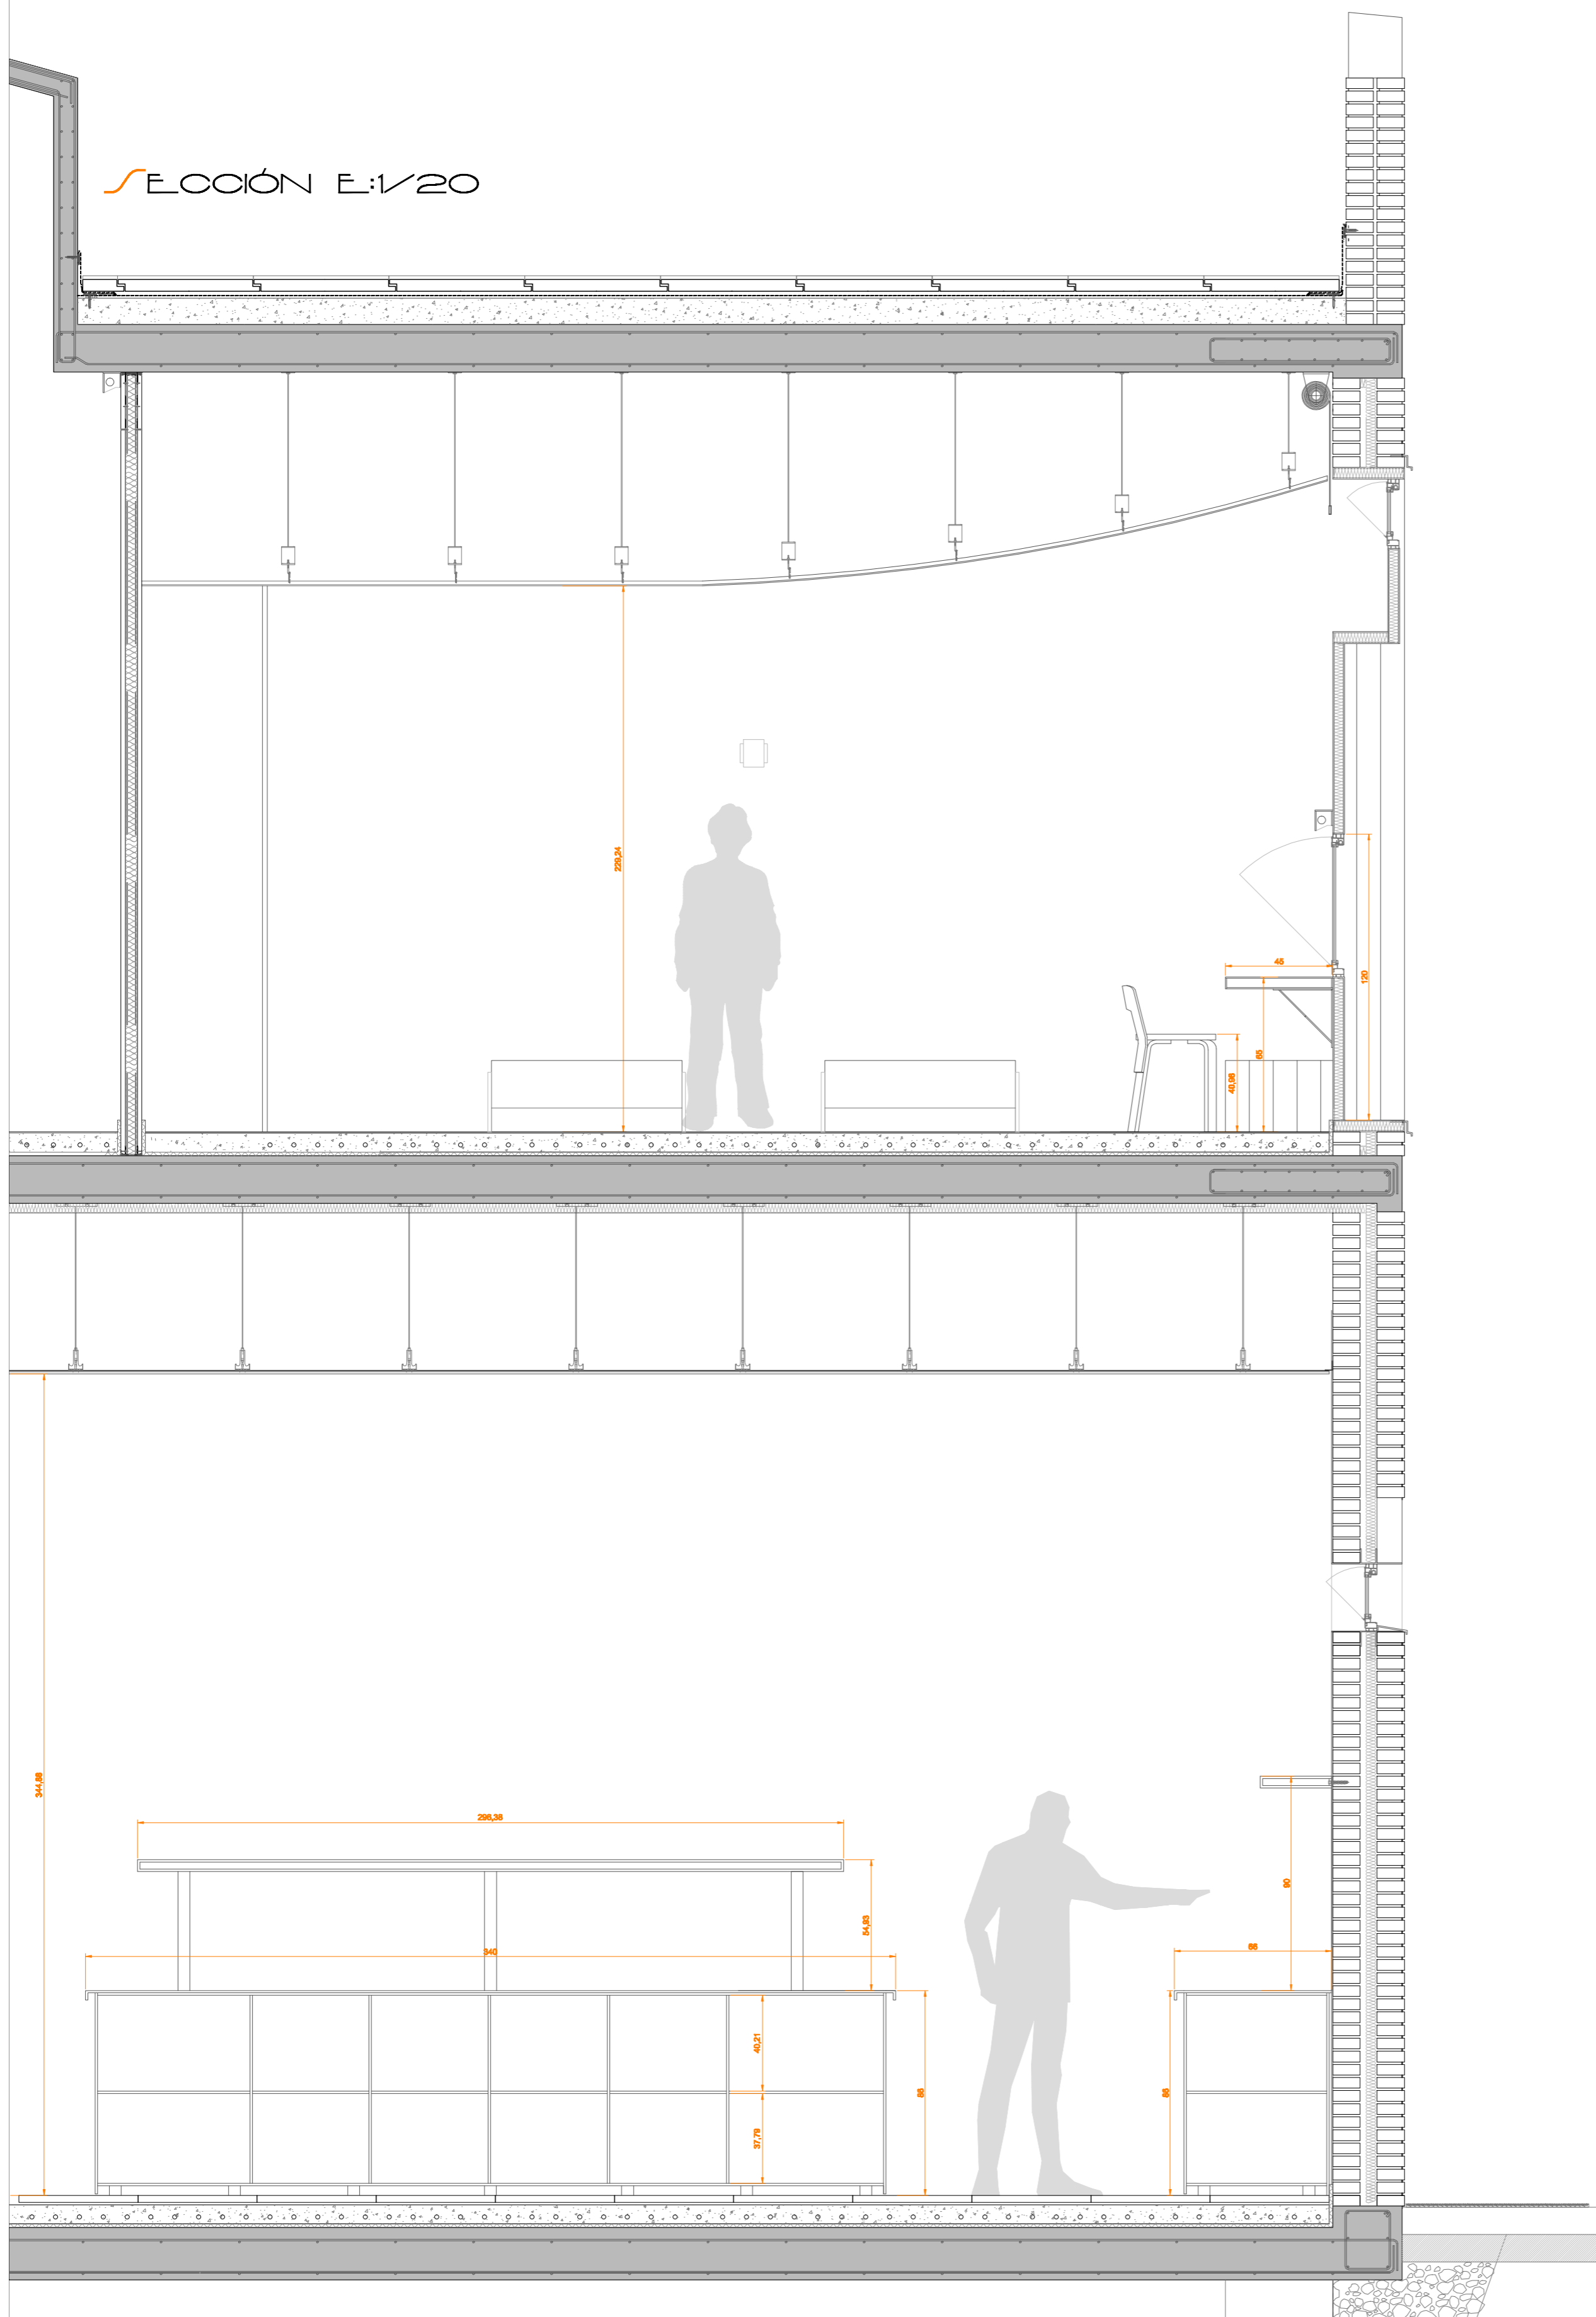

ALZADO E:1/20

