



SECCIÓ AA'

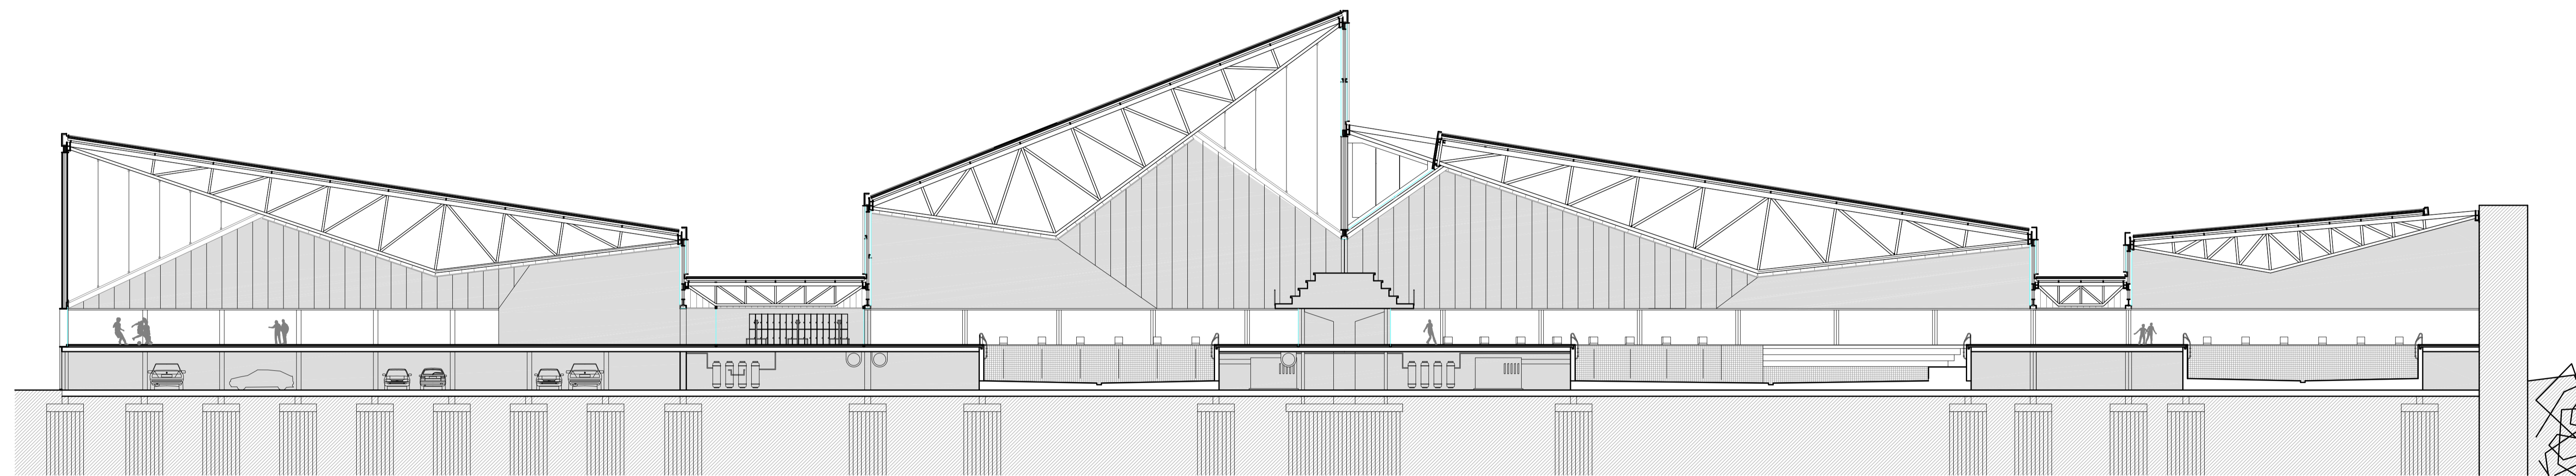

SECCIÓ BB'

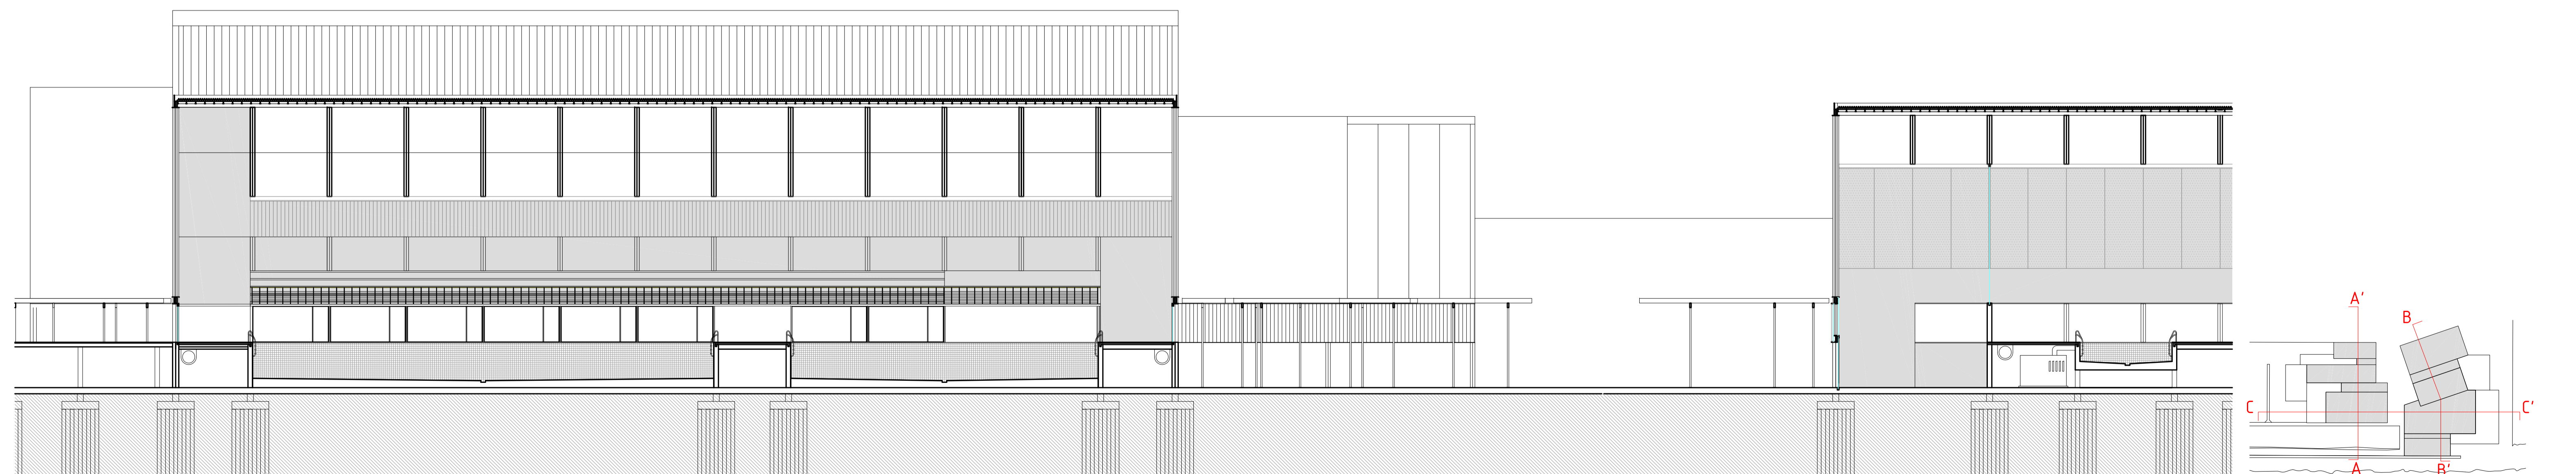

SECCIÓ CC'