




PLANTA 2 1 3

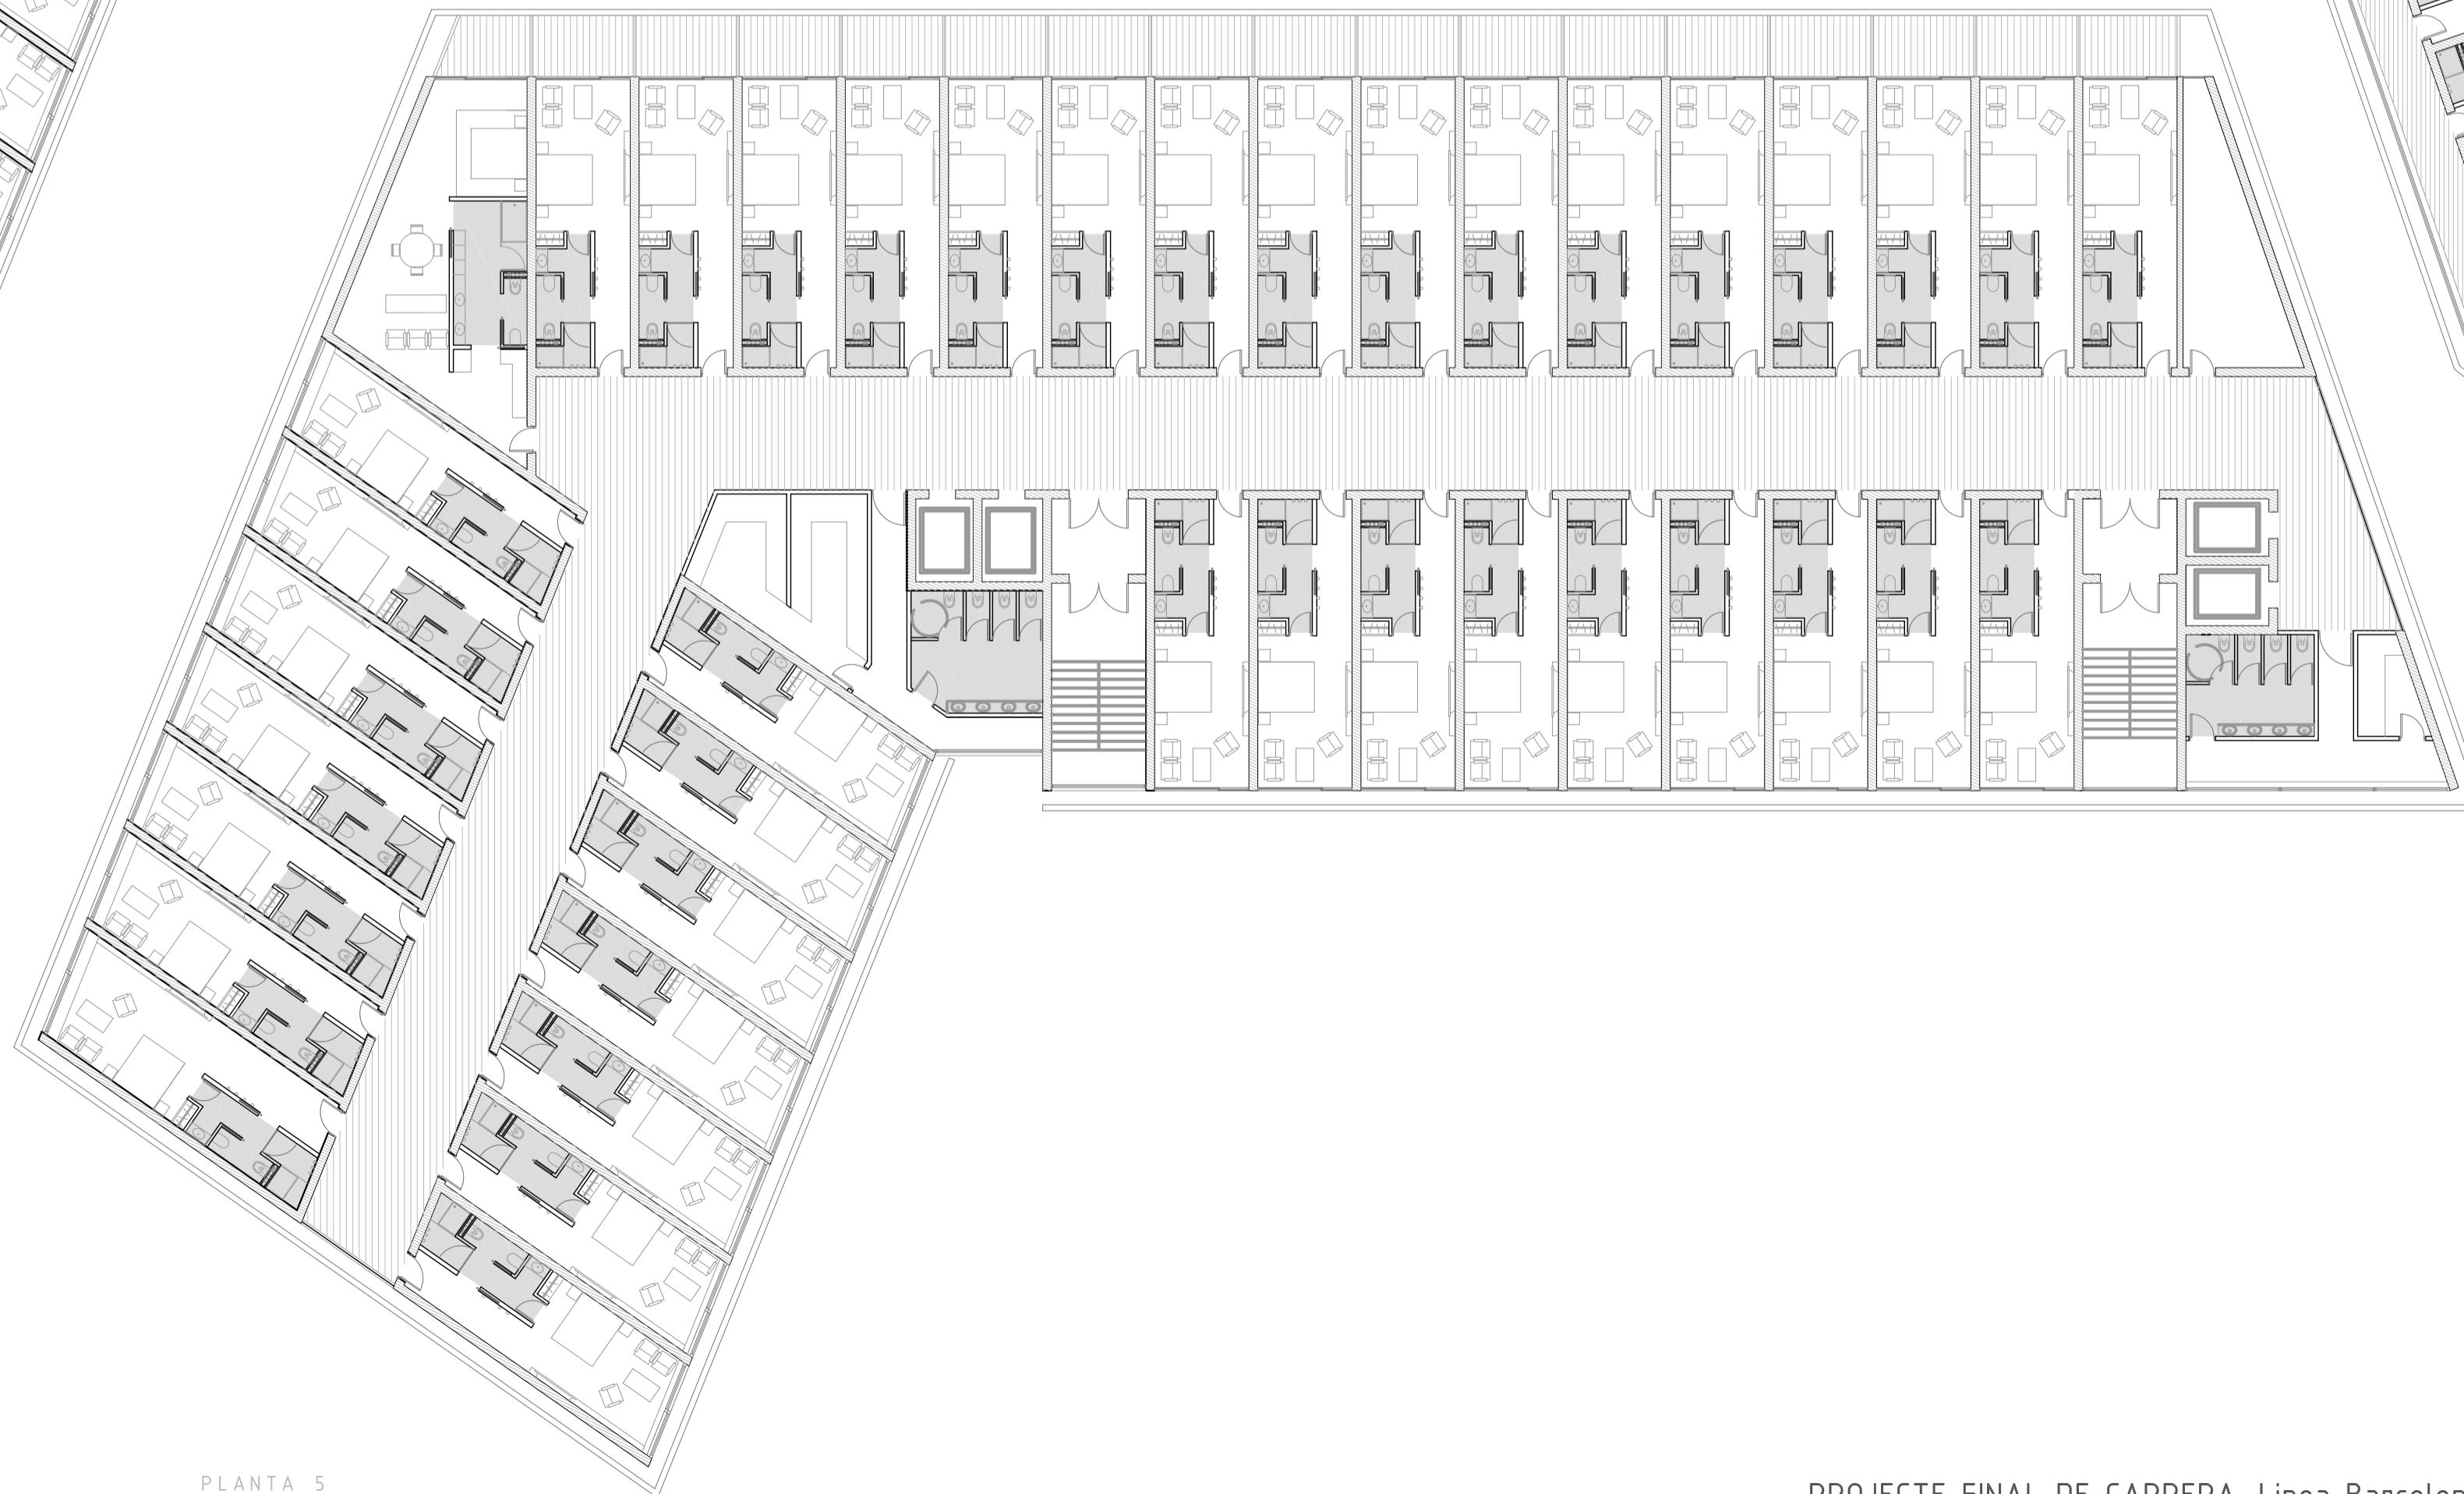

PLANTA 5

