



PLANTA EMPLAÇAMENT


- EDIFICAT
- ESPAI PÚBLIC
- ESPAI PRIVAT
- PLAÇA PÚBLICA (LLOMBARDA PALMA)
- VERD PÚBLIC
- RIERA
- ARBUSTOS I POLLANCREs
- TERRENY SORRENC

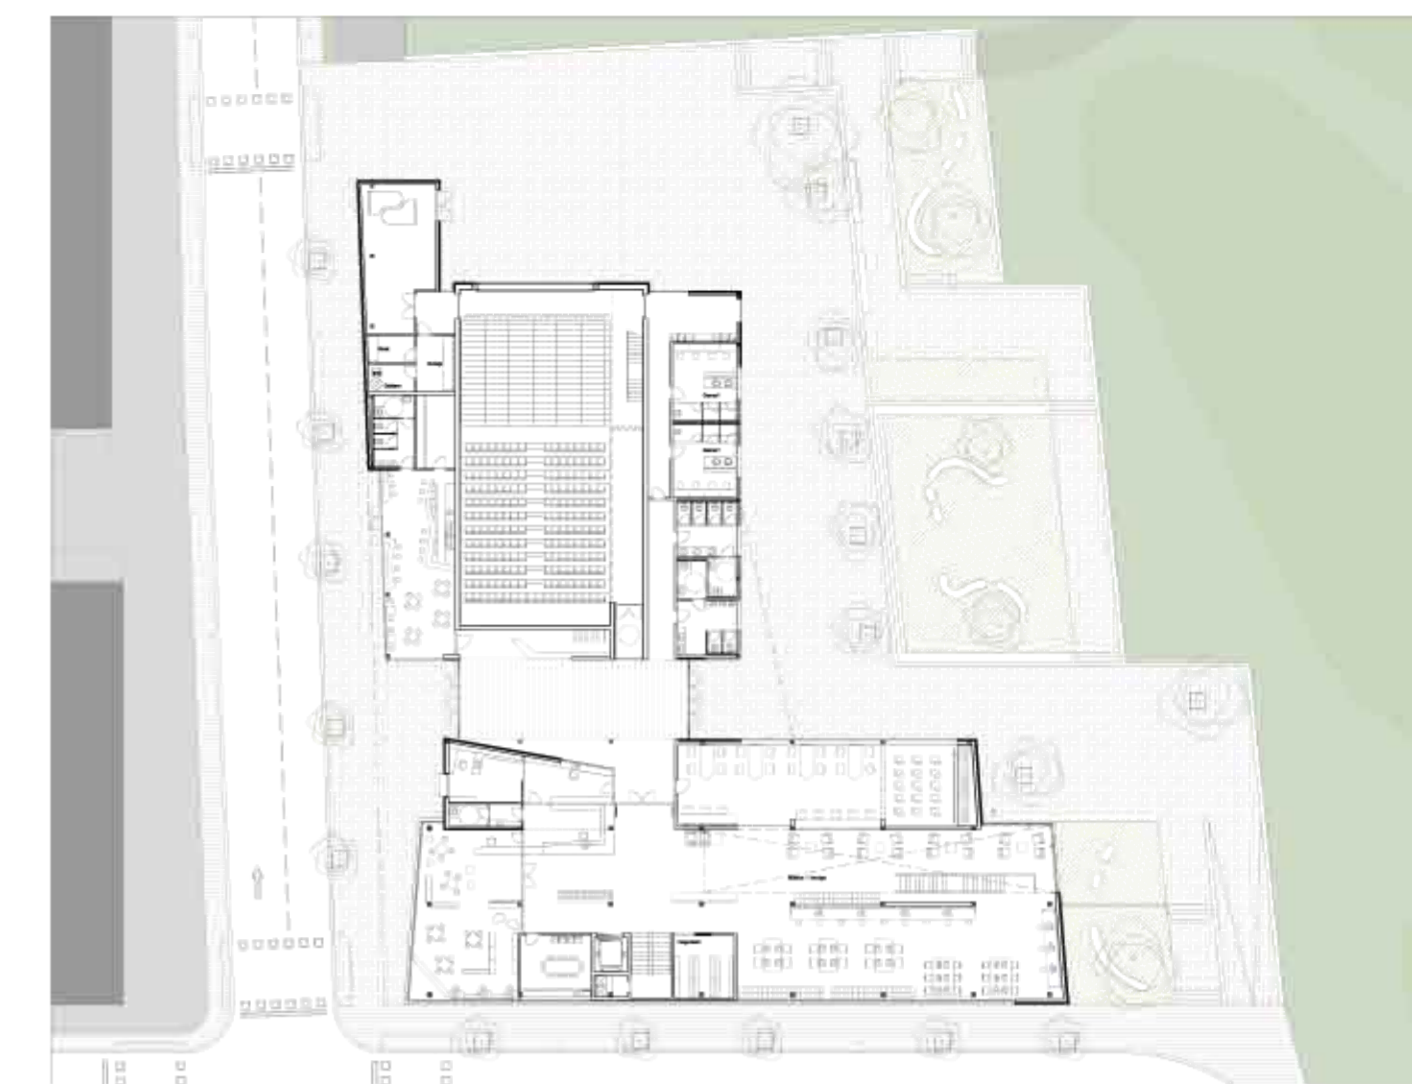

PLANTA BAIXA

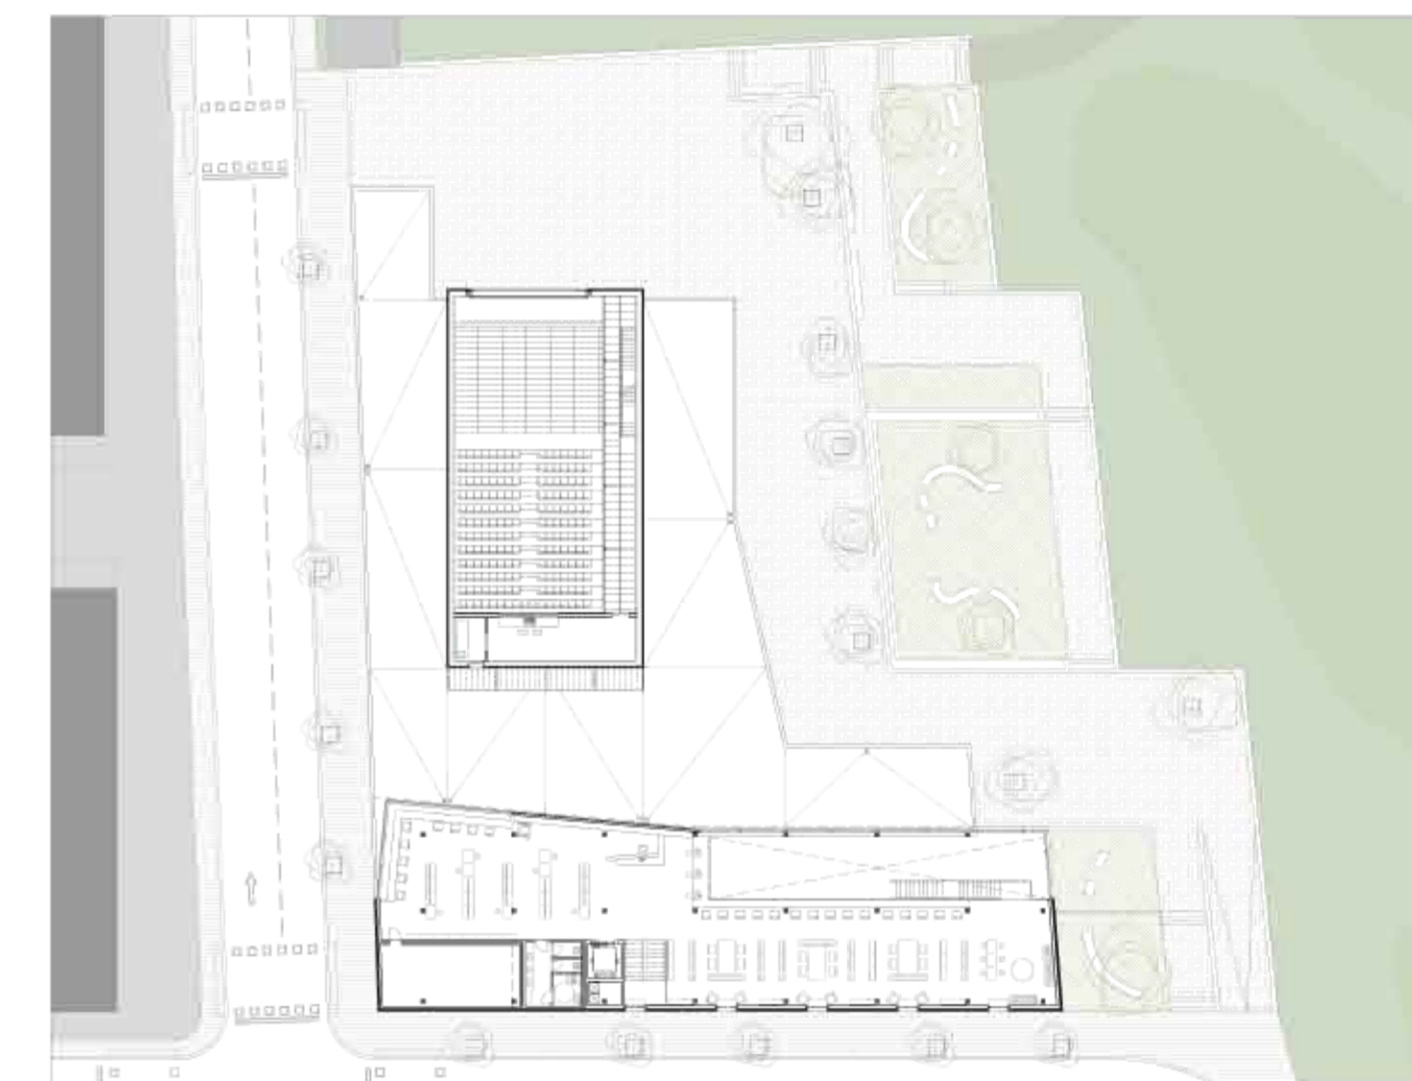

PLANTA PRIMERA

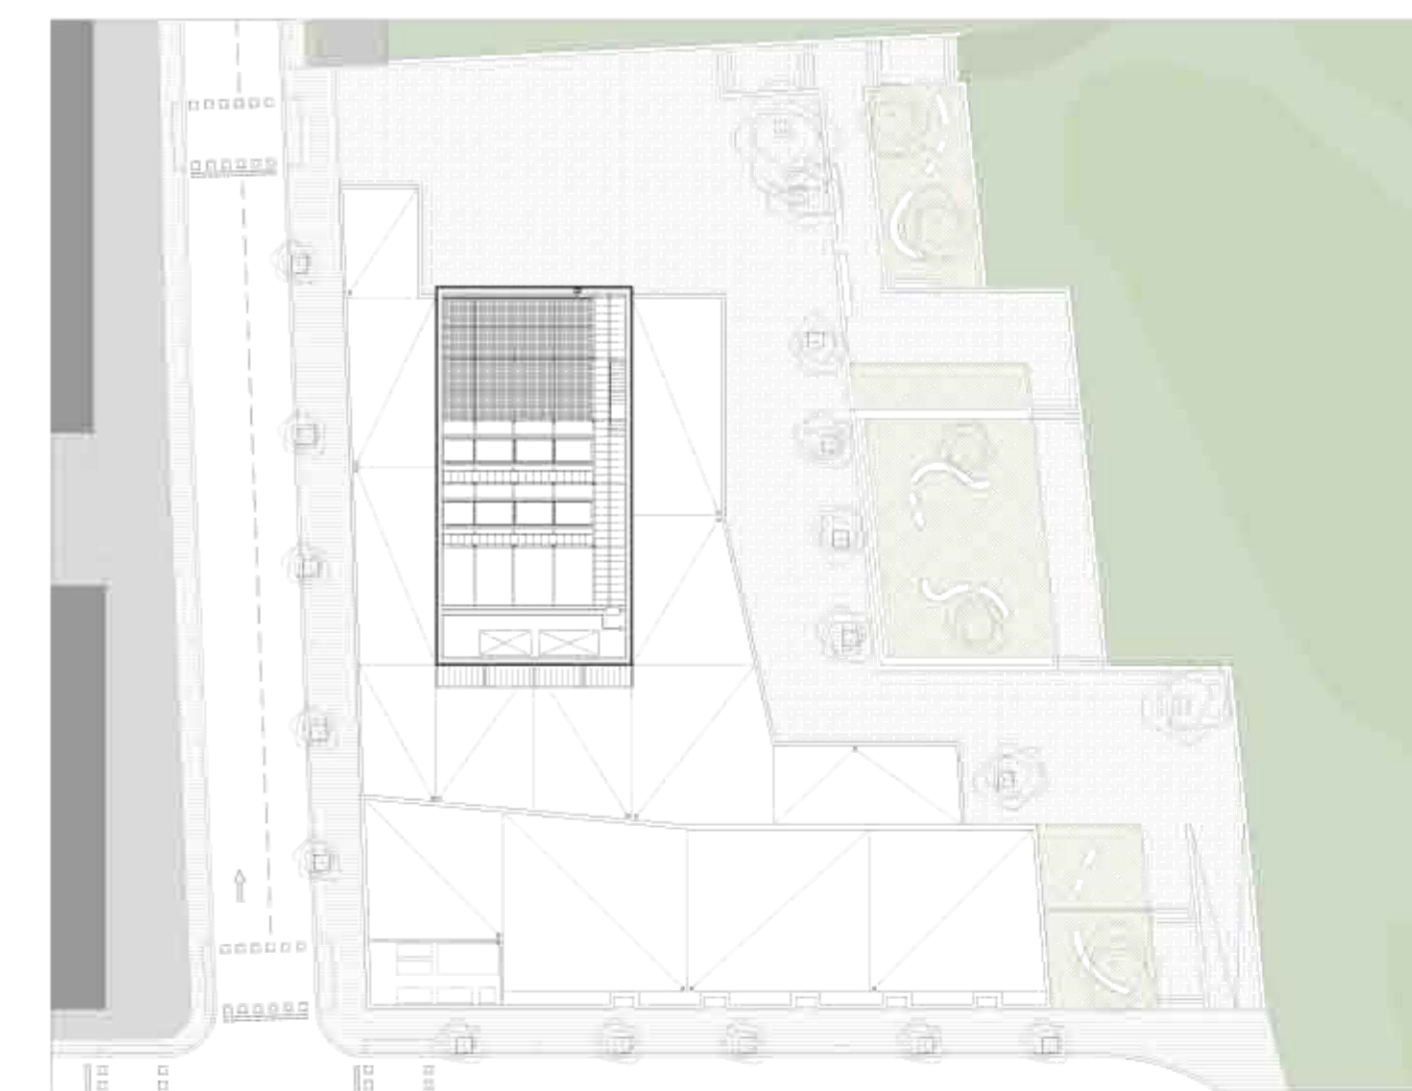

PLANTA PINTA