





VIVIENDA 1 ESTADO INICIAL

Interior	34,00 m ²
comedor-cozinha-estár	16,29 m ²
baño	1,79 m ²
dormitorio 1	7,84 m ²
dormitorio 2	7,84 m ²
exterior	8,85 m ²
patio acceso	8,95 m ²
Total superficie útil:	43 m ²

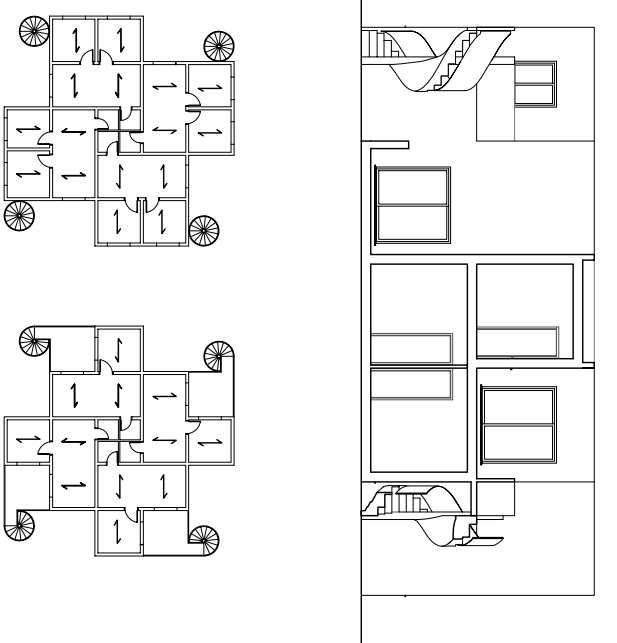


VIVIENDA 2 ESTADO INICIAL

Interior	26,00 m ²
comedor-cozinha-estár	16,24 m ²
baño	1,79 m ²
dormitorio 1	7,84 m ²
exterior	13,00 m ²
patio acceso	9,54 m ²
escalera	3,14 m ²
Total superficie útil:	39 m ²

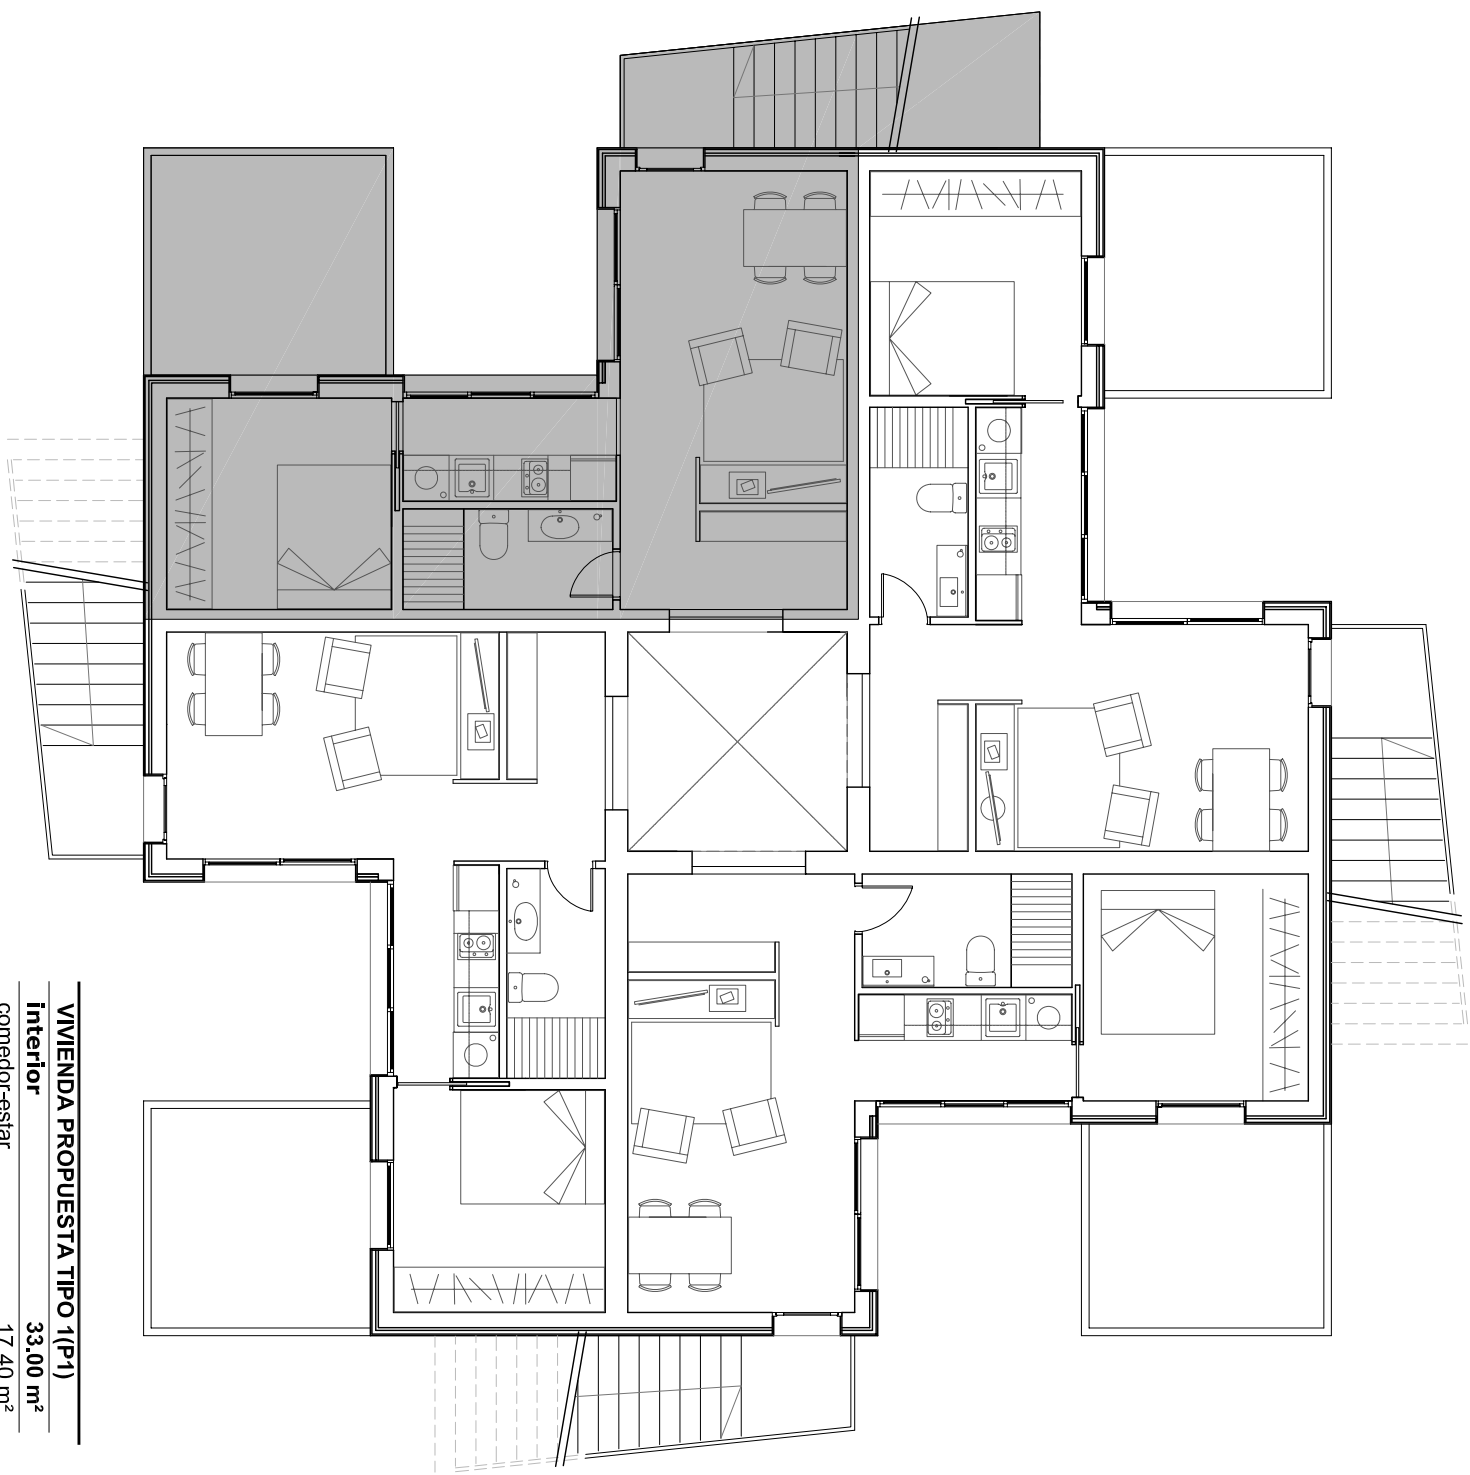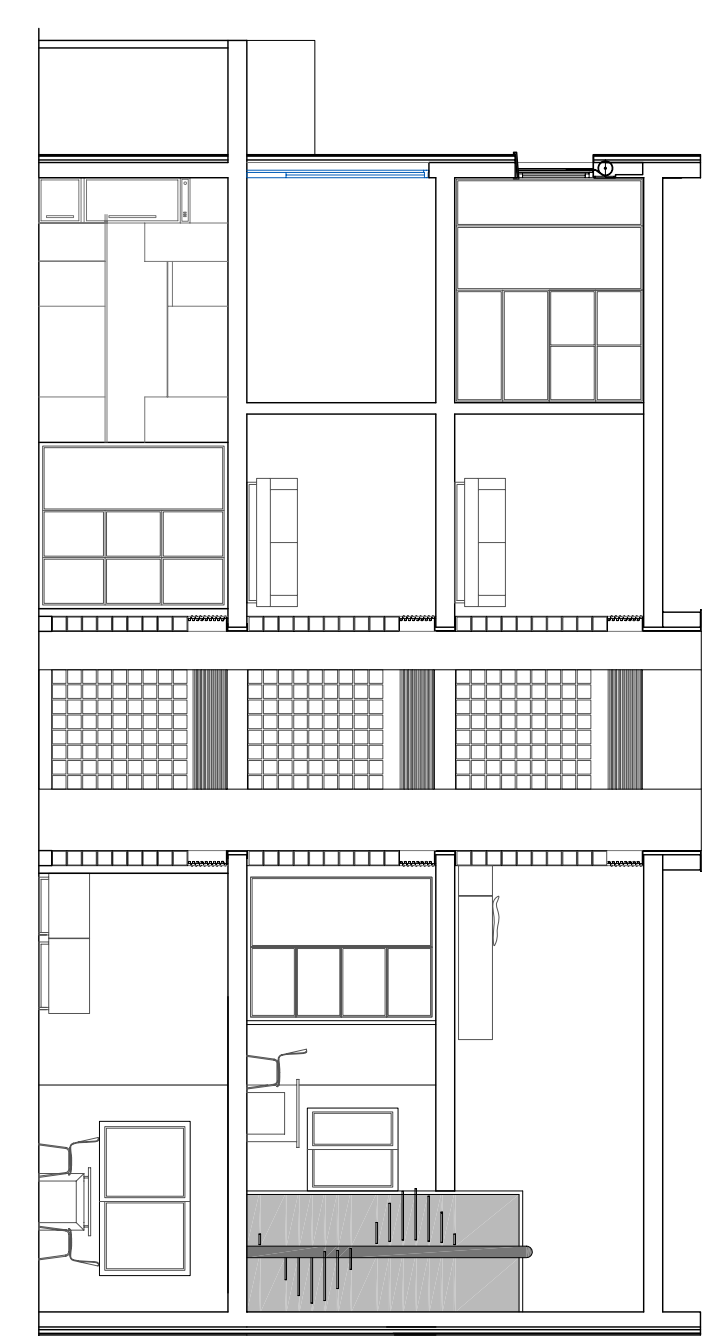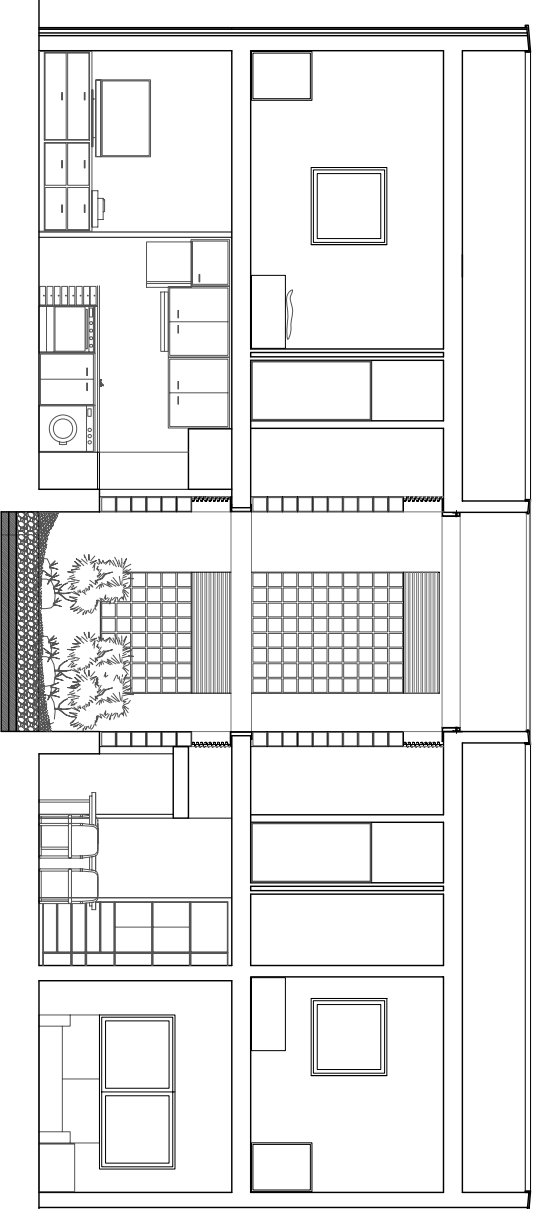

VIVIENDA PROPUESTA TIPO 1 (P1)

Interior	33,00 m ²
comedor-estár	17,40 m ²
baño	3,69 m ²
cozinha	3,88 m ²
dormitorio	8,32 m ²
exterior	17,00 m ²
terracea	8,02 m ²
escalera	8,39 m ²
Total superficie útil:	59 m ²

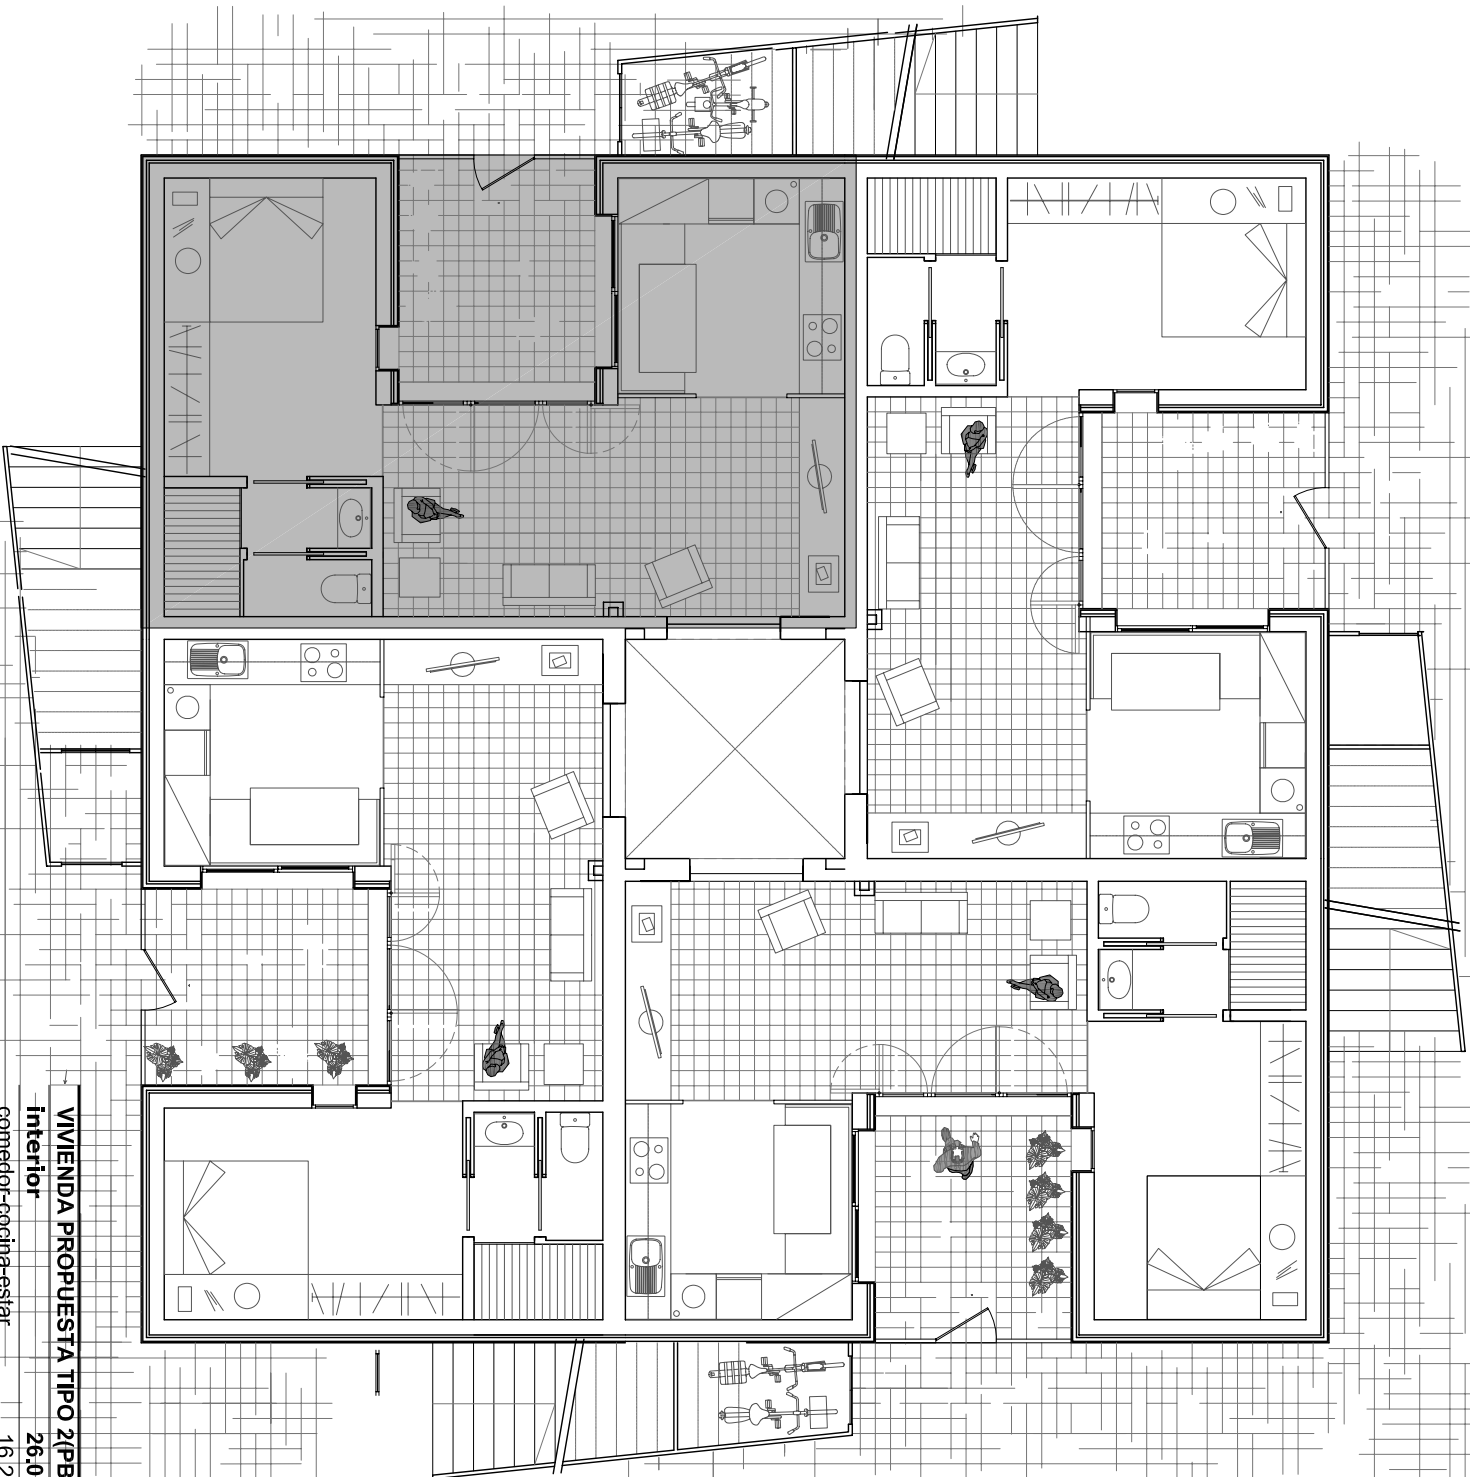


VIVIENDA PROPUESTA TIPO 2 (P2)

Interior	26,00 m ²
comedor-cozinha-estár	16,24 m ²
baño	1,79 m ²
dormitorio	7,84 m ²
exterior	13,00 m ²
patio acceso	9,54 m ²
escalera	3,14 m ²
Total superficie útil:	39 m ²



VIVIENDA PROPUESTA TIPO 3 (OUPLE)

Interior PB vivienda	39,00 m ²
escalera	3,22 m ²
cozinha-comedor	15,24 m ²
baño 1	4,49 m ²
dormitorio	8,41 m ²
Interior P1 vivienda	28,00 m ²
dormitorio 2	8,18 m ²
dormitorio 3	8,41 m ²
distribuidor	5,91 m ²
baño 2	5,24 m ²
Total superficie útil Interior:	67 m ²
exterior PB vivienda	8,00 m ²
patio acceso	8,30 m ²
exterior P1 vivienda	9,00 m ²
terracea	9,00 m ²
Total superficie útil exterior:	17,30 m ²
Superficie útil P1:	47 m ²
Superficie útil P2:	37 m ²
Total superficie útil:	84 m ²

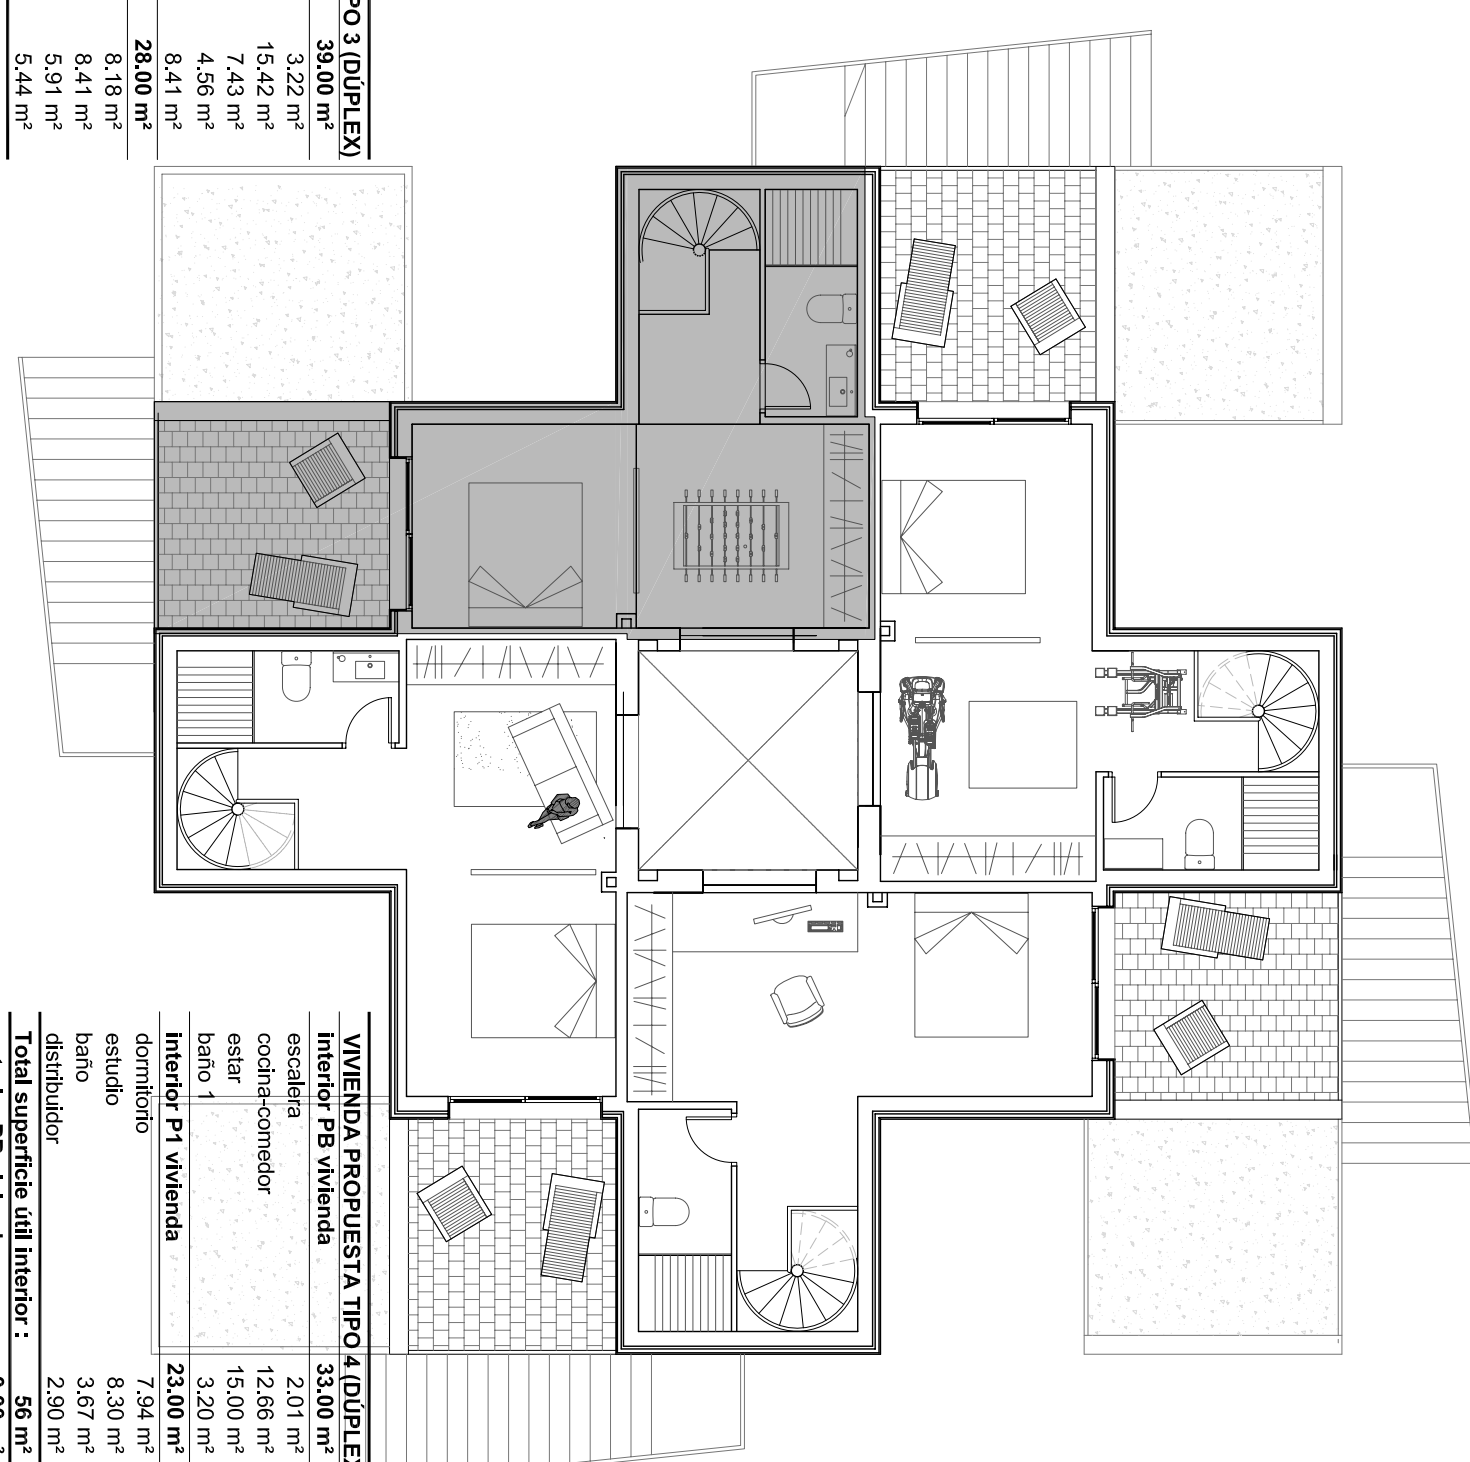

VIVIENDA PROPUESTA TIPO 4 (OUPLE)

Interior PB vivienda	33,00 m ²
escalera	2,01 m ²
cozinha-comedor	12,08 m ²
baño 1	4,49 m ²
baño 2	3,20 m ²
Interior P1 vivienda	23,00 m ²
dormitorio	7,94 m ²
estudio	8,30 m ²
baño	3,87 m ²
distribuidor	2,90 m ²
Total superficie útil Interior:	56 m ²
exterior PB vivienda	8,00 m ²
exterior P1 vivienda	8,40 m ²
terracea	8,40 m ²
Total superficie útil exterior:	8,40 m ²
Superficie útil P1:	31,00 m ²
Superficie útil P2:	31,00 m ²
Total superficie útil:	64,00 m ²

