



Alzado gimnasio (recepción)

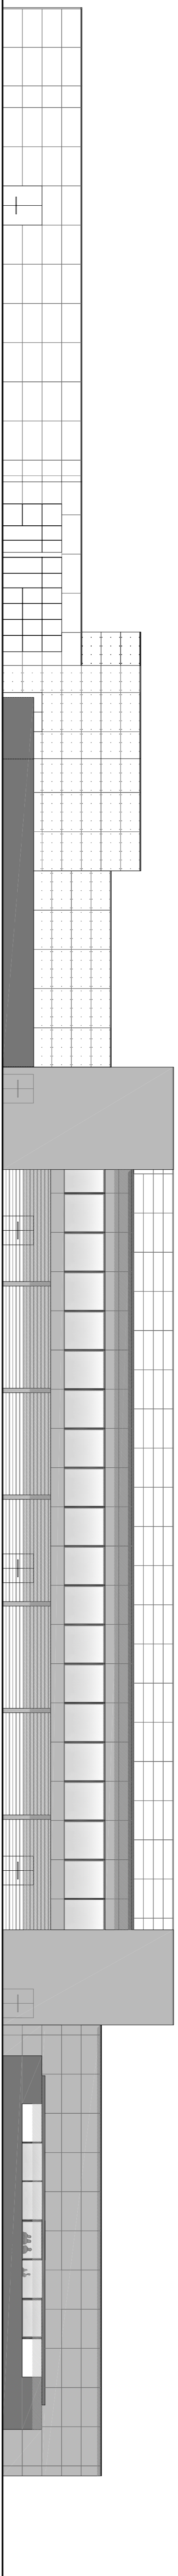

Alzado oficinas

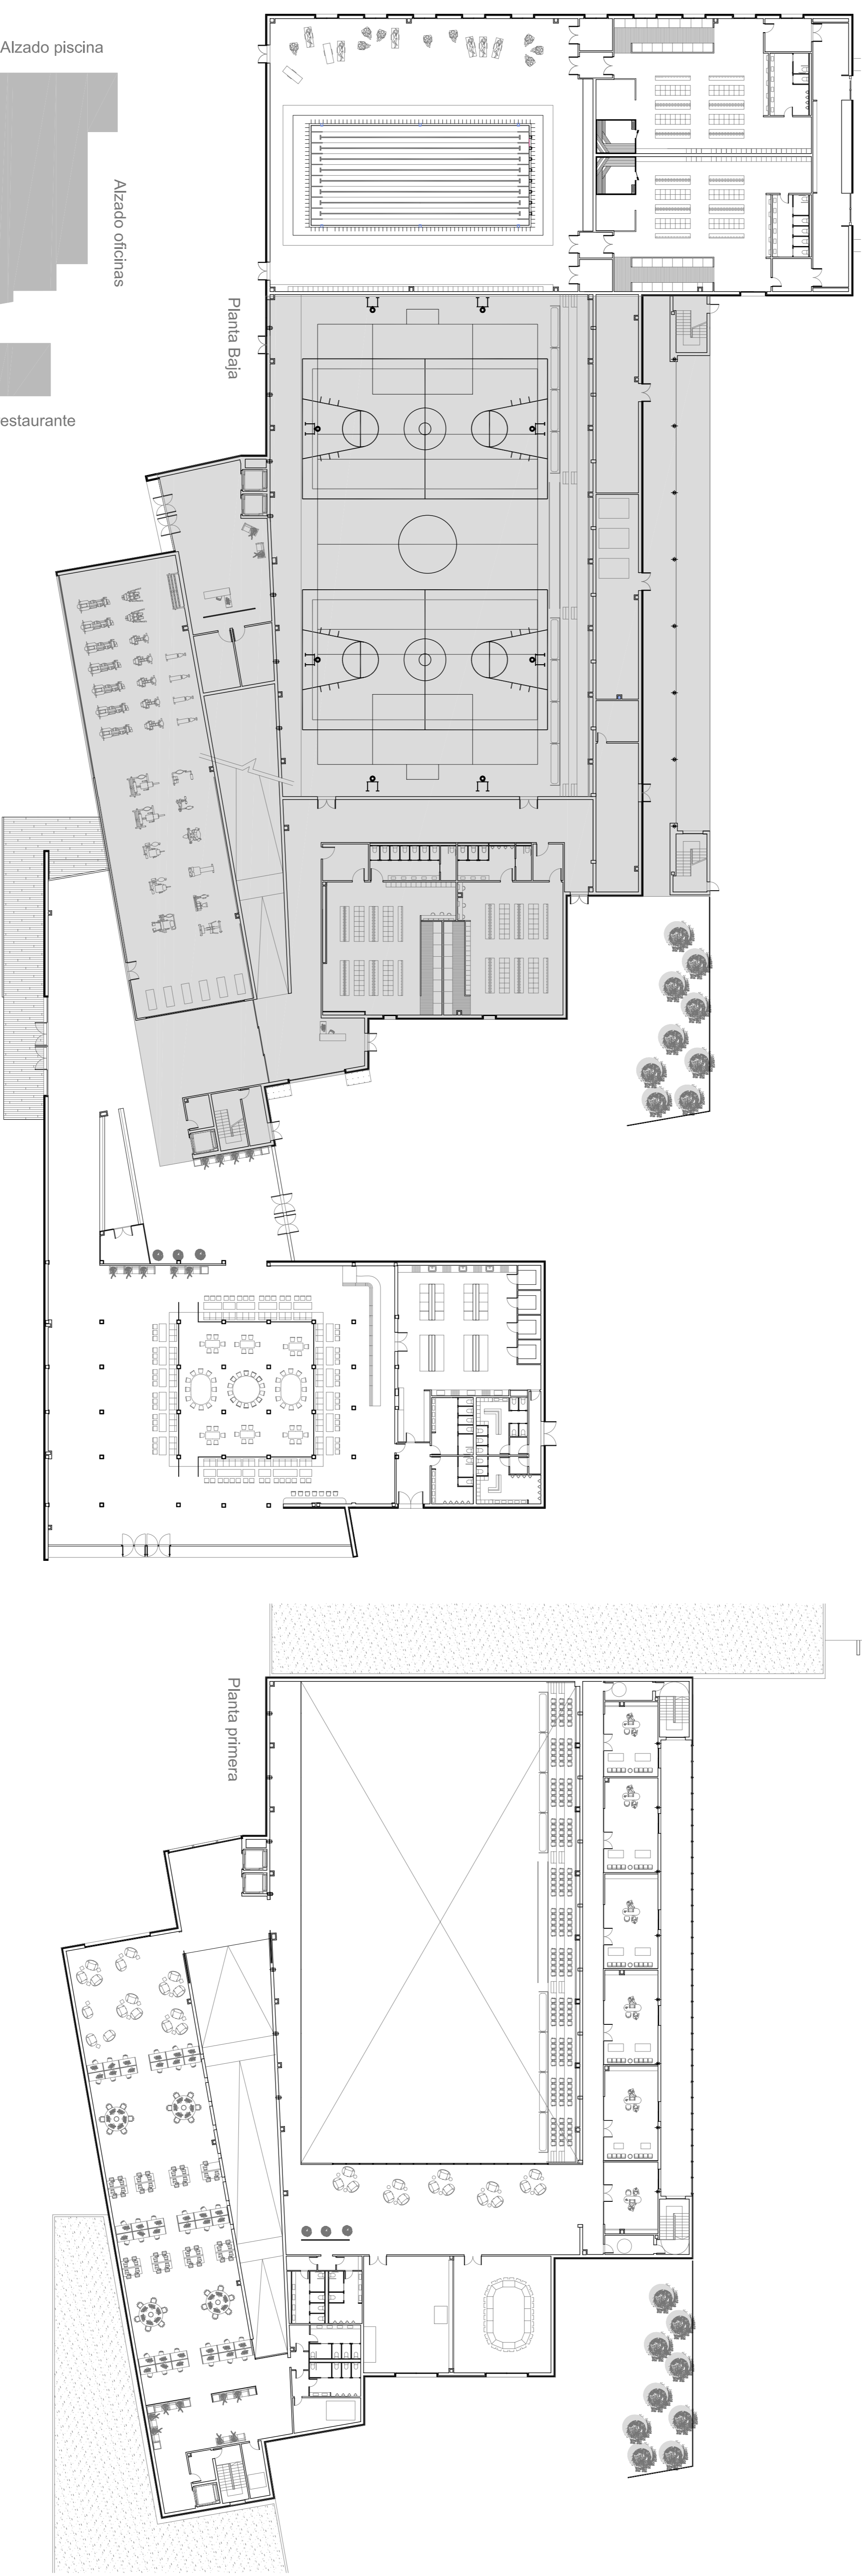

Planta Baja

Planta primera




Alzado piscina



Alzado oficinas

Alzado gimnasio (recepción)

Alzado restaurante

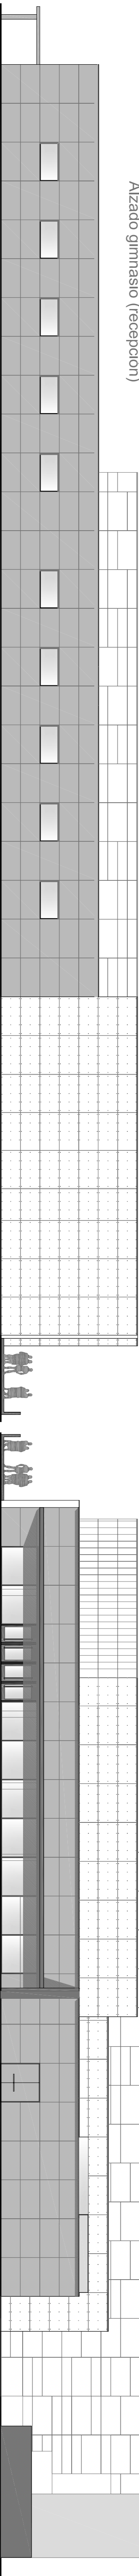

Alzado restaurante

Alzado piscina

