

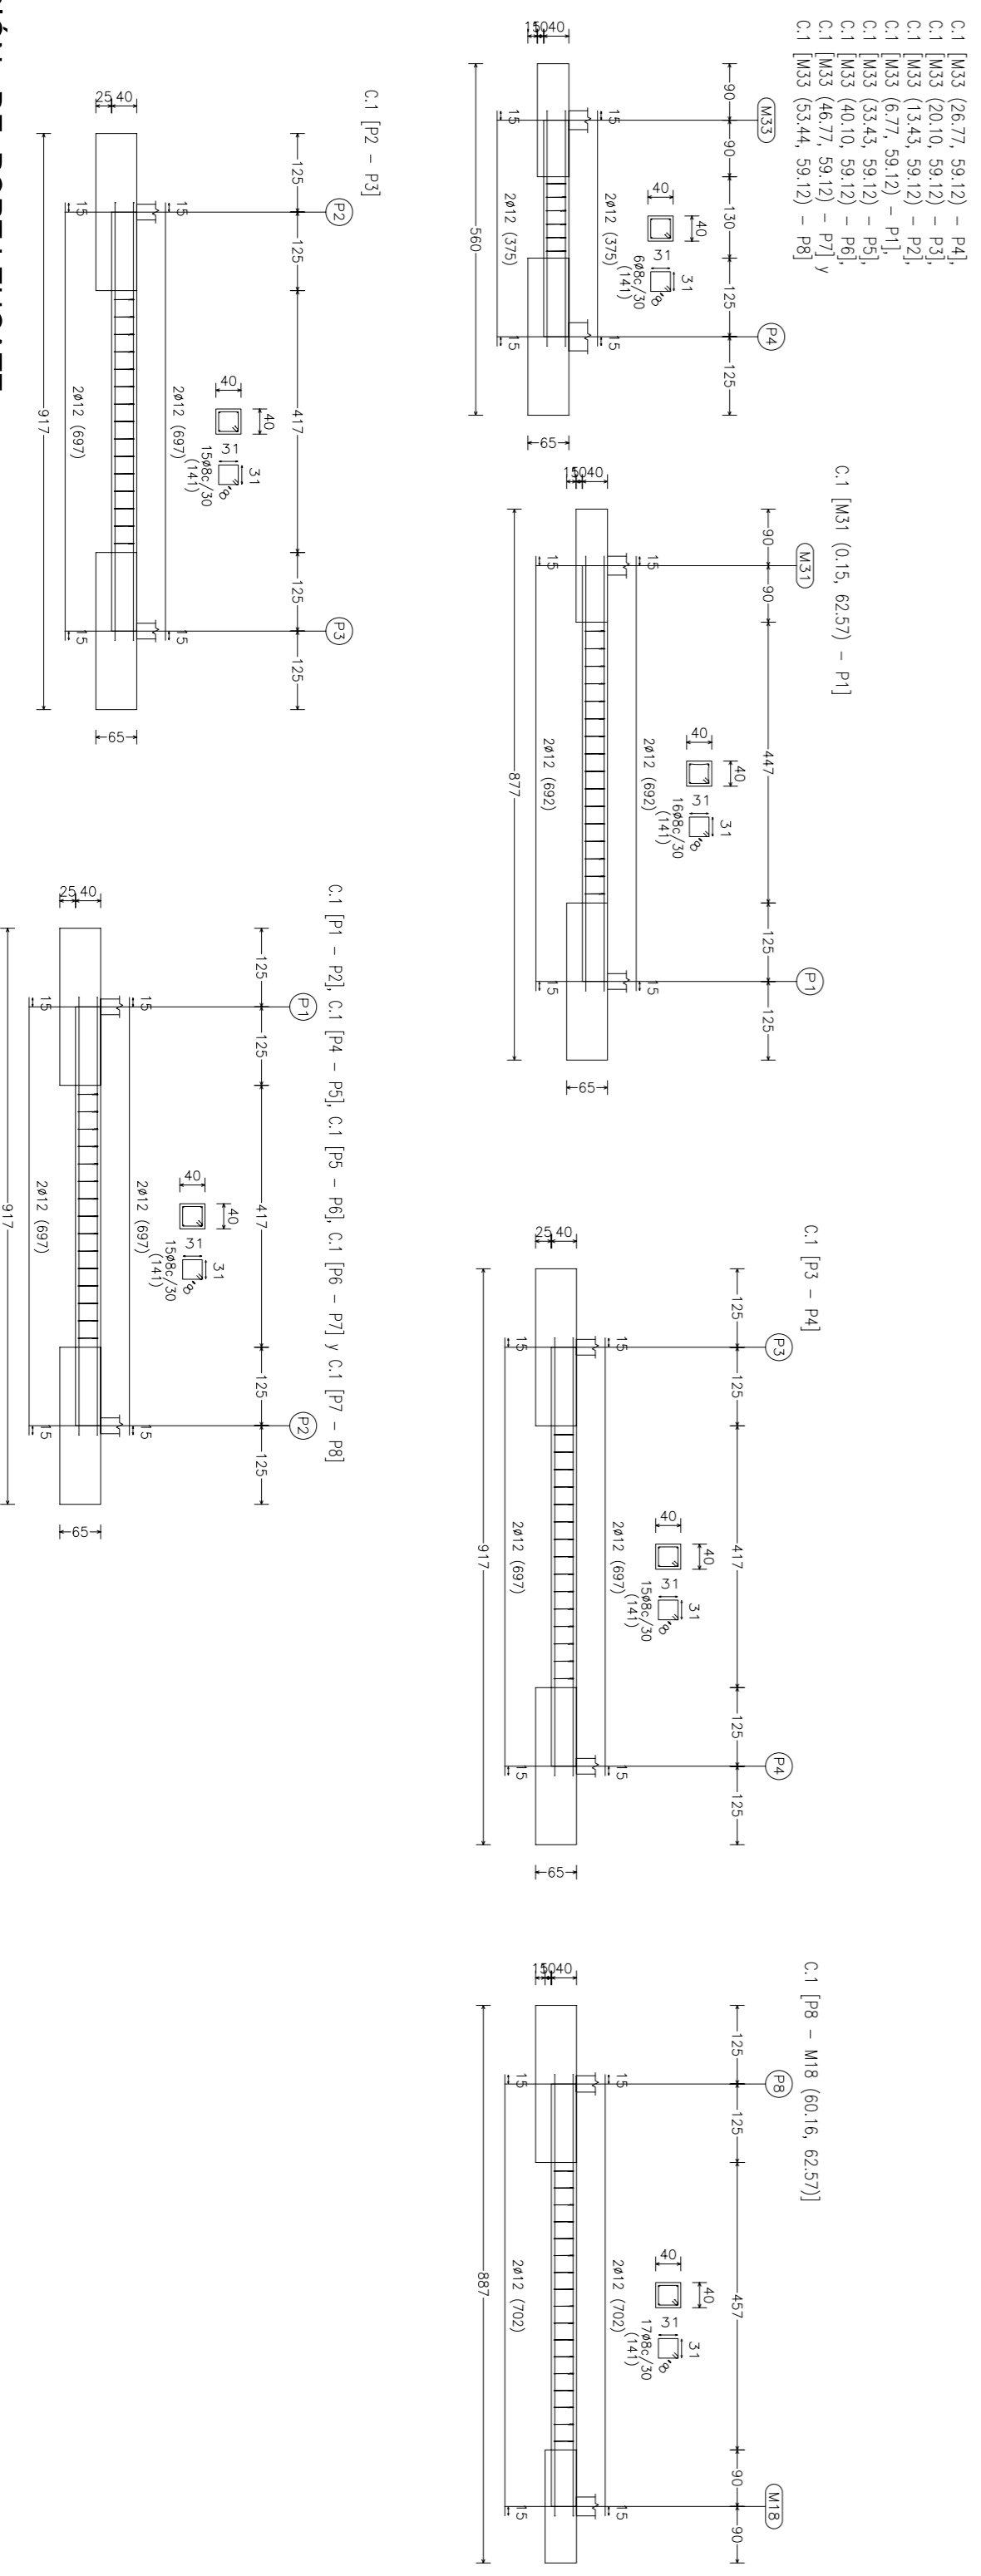


VIGAS DE ATADO

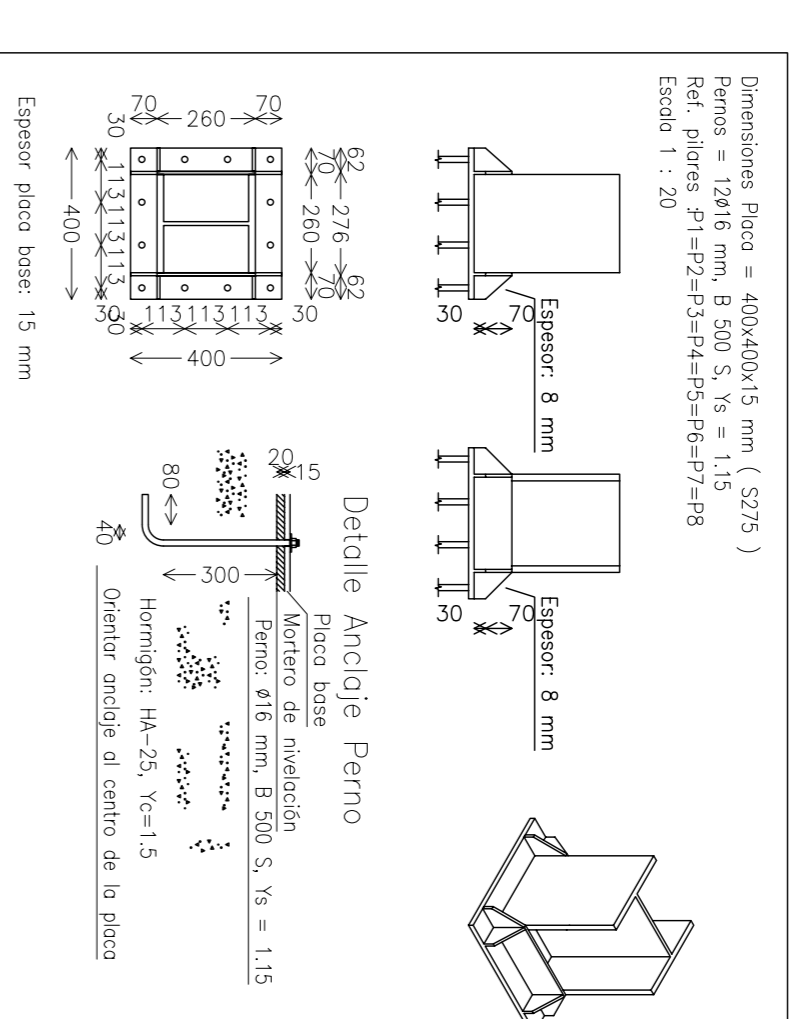

ZAPATAS

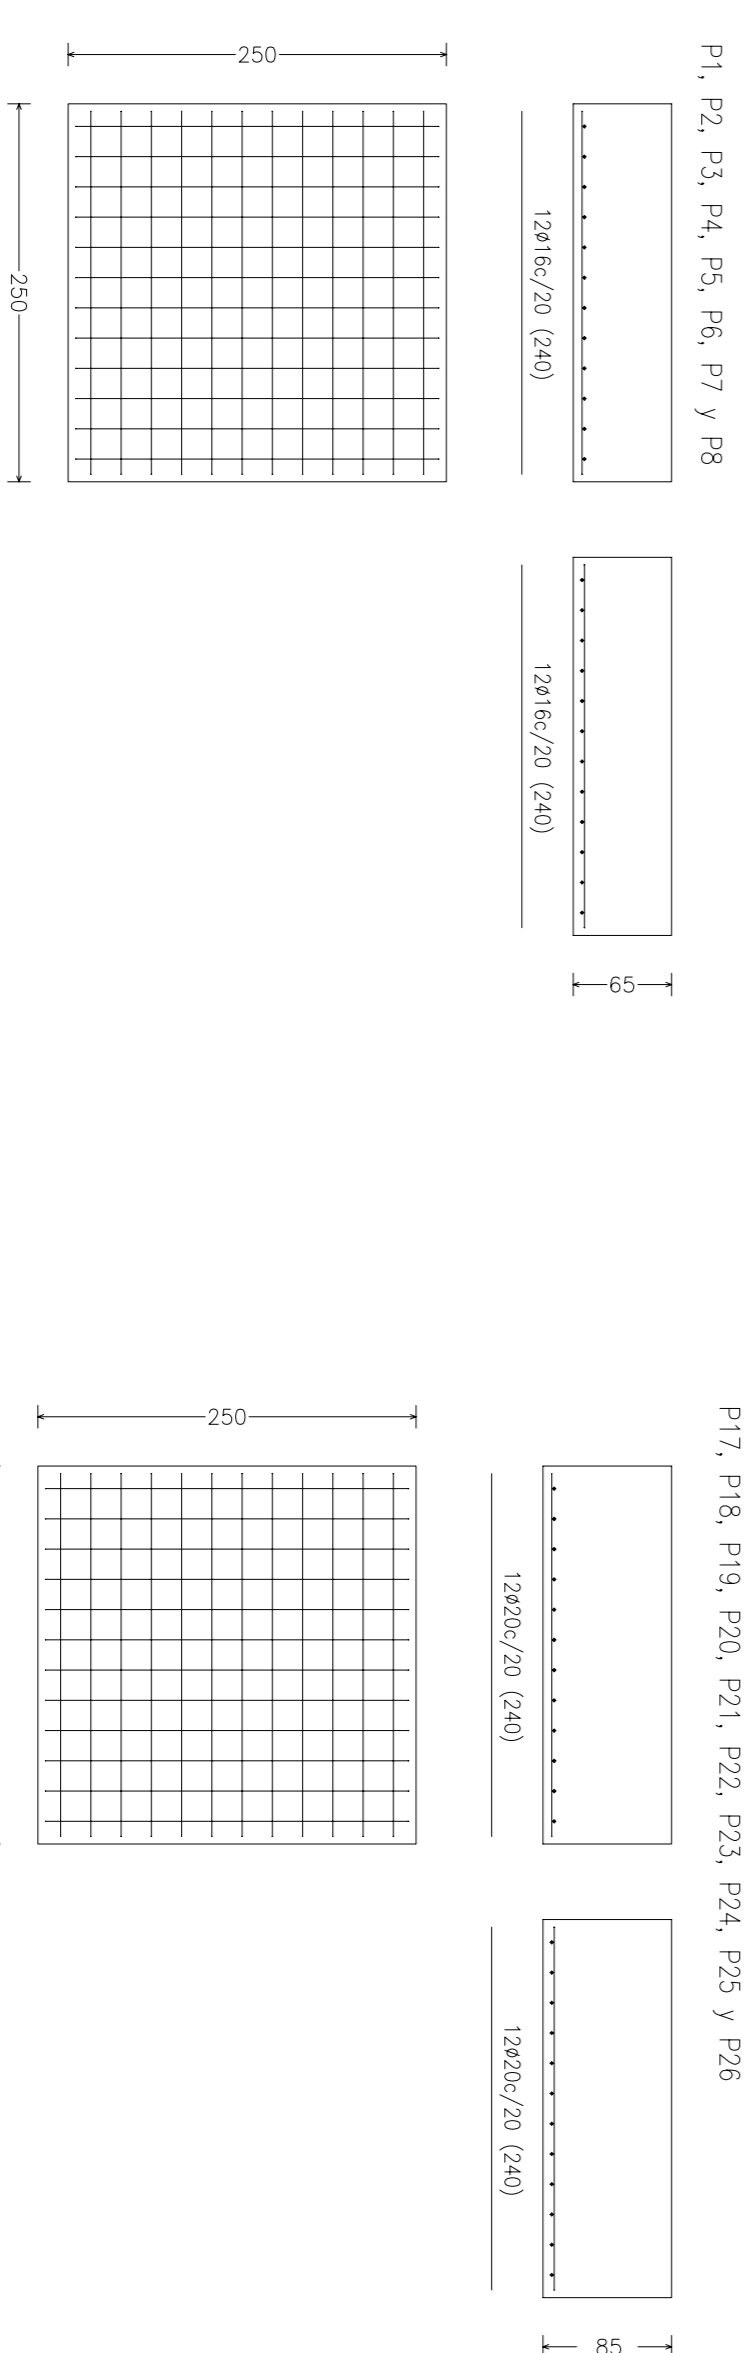

PLACAS DE ANCLAJE

