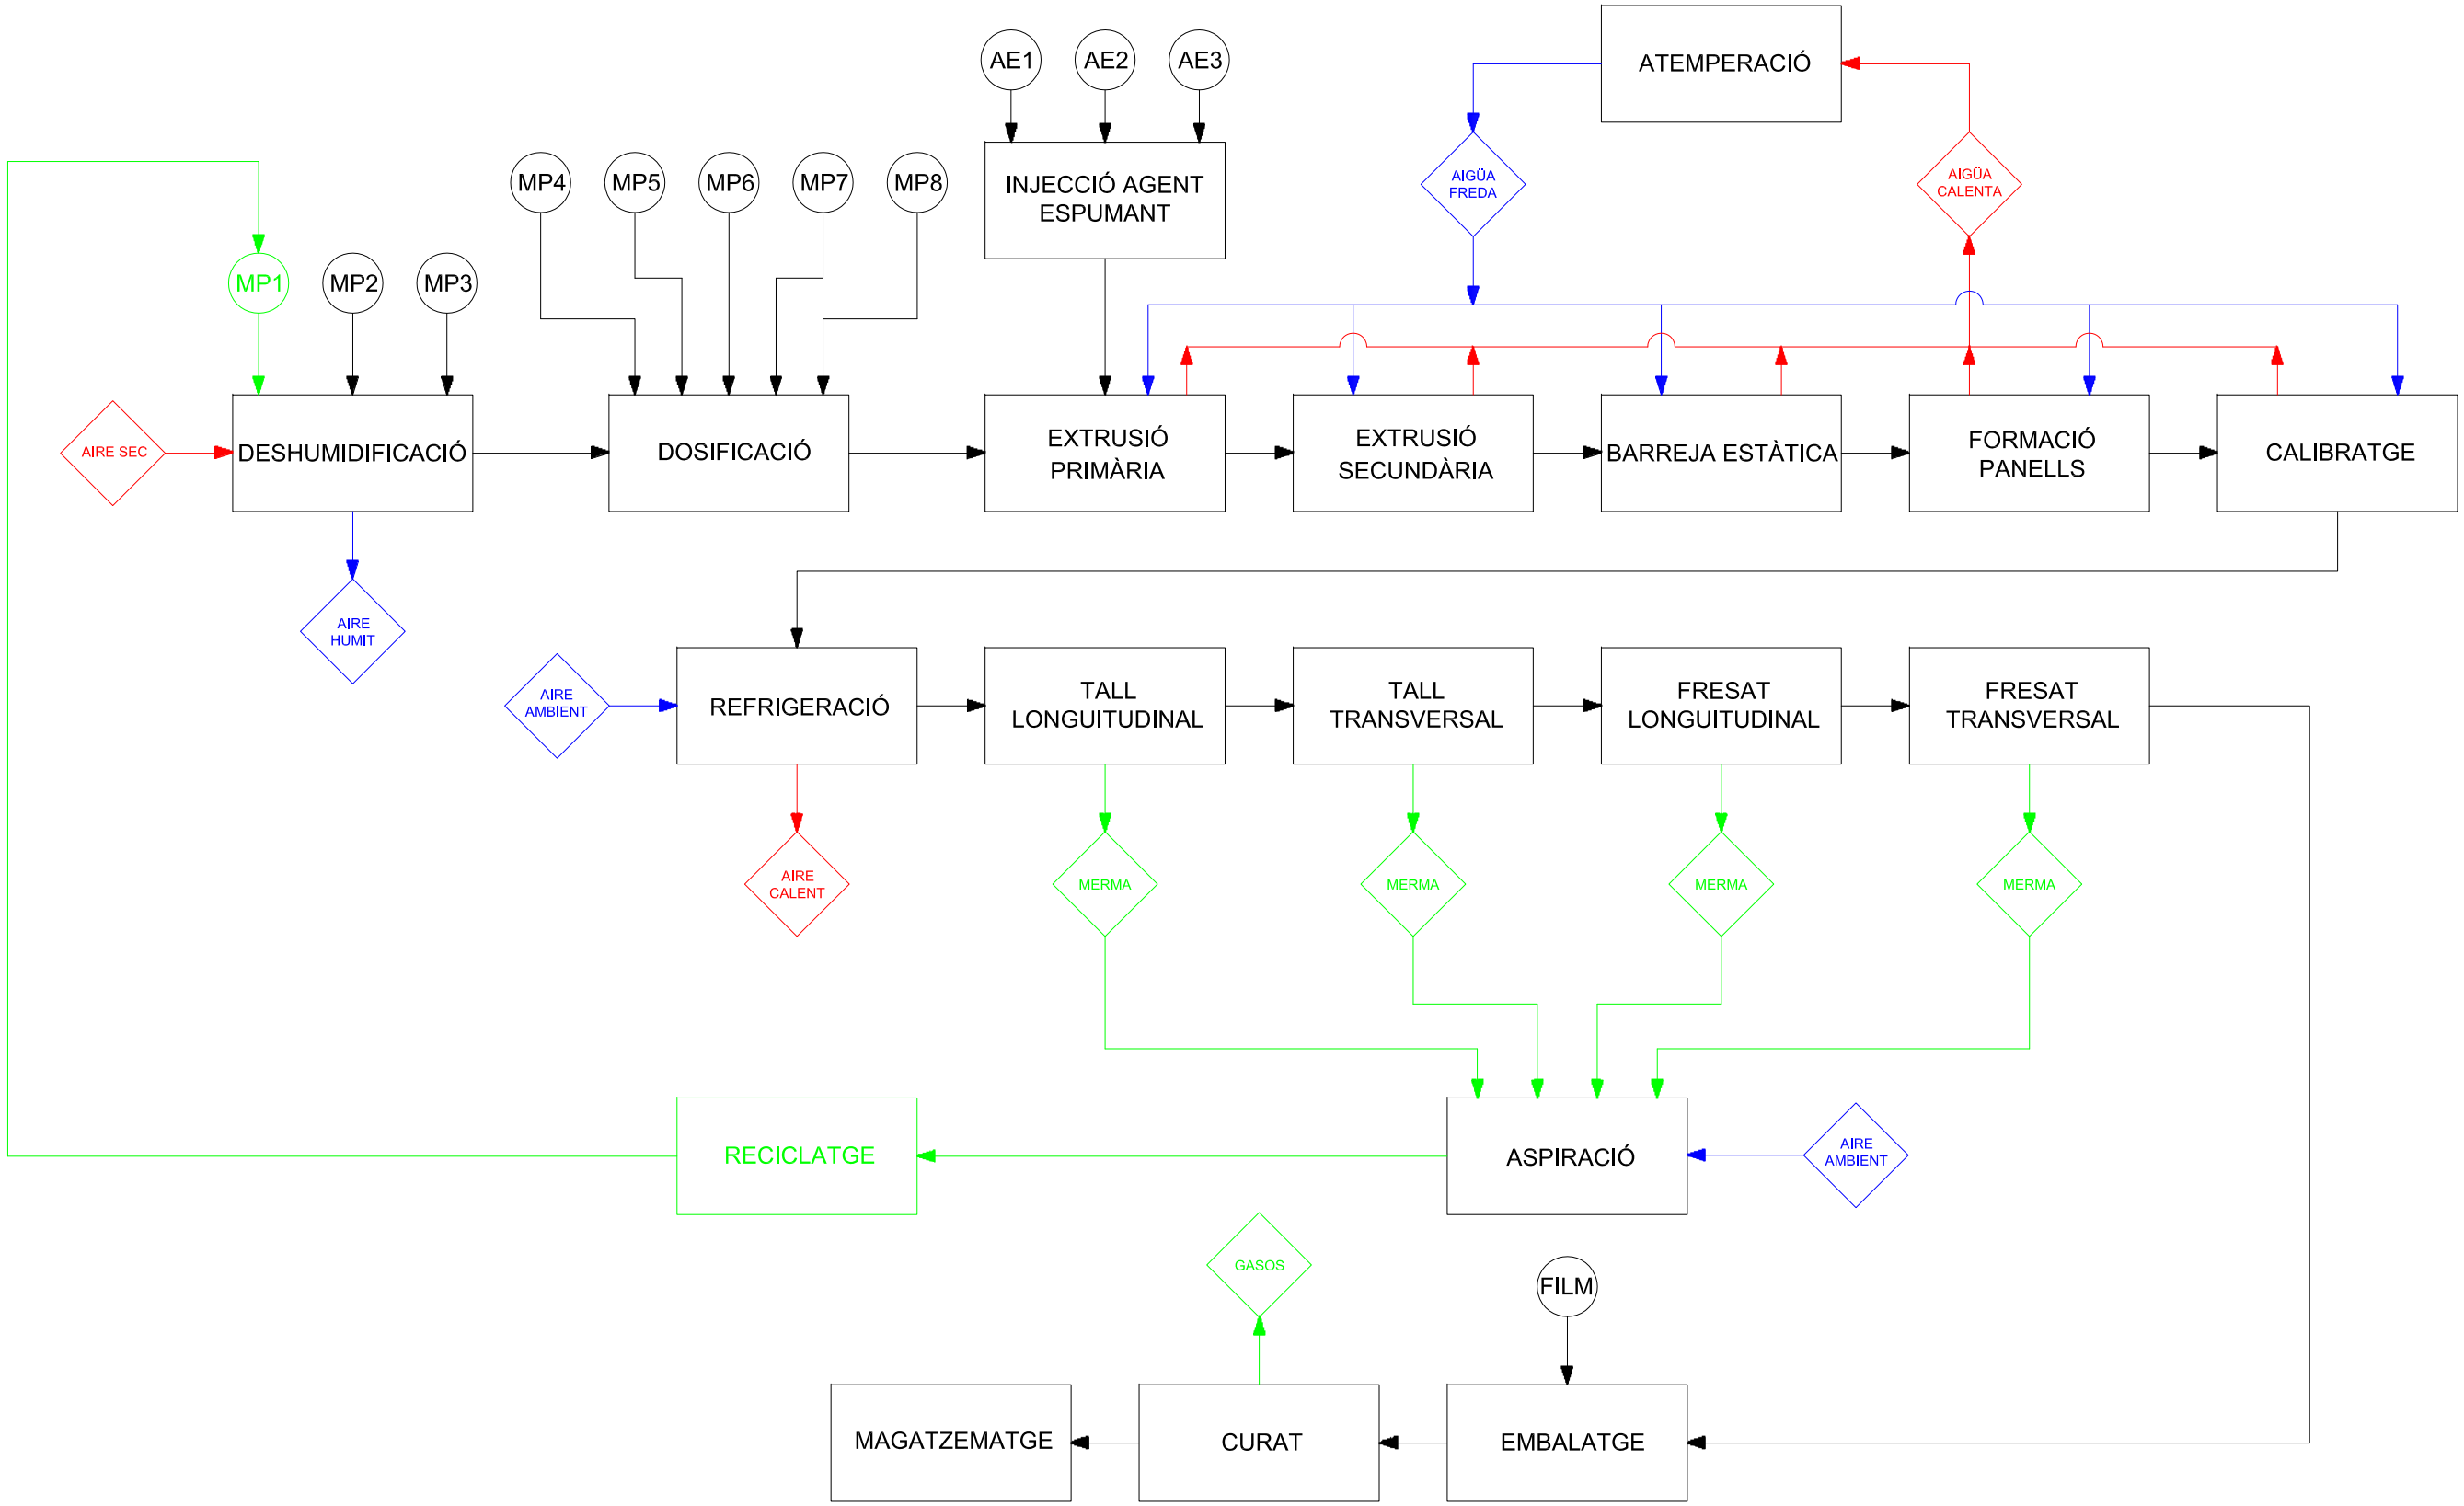

	DATA	NOM		
DIBUIXAT	16-08-10	E. GALLEGO	CURS PFC	EUETII UPC IGUALADA
COMPROVAT		J. BRUGES		
NORMES	UNE	DIN - A3		
ESCALA 1:1	DIAGRAMA DE PROCÉS			PLANTA FABRICACIÓ PANELS XPS
				PLÀNOL Nº 01/09 - A3