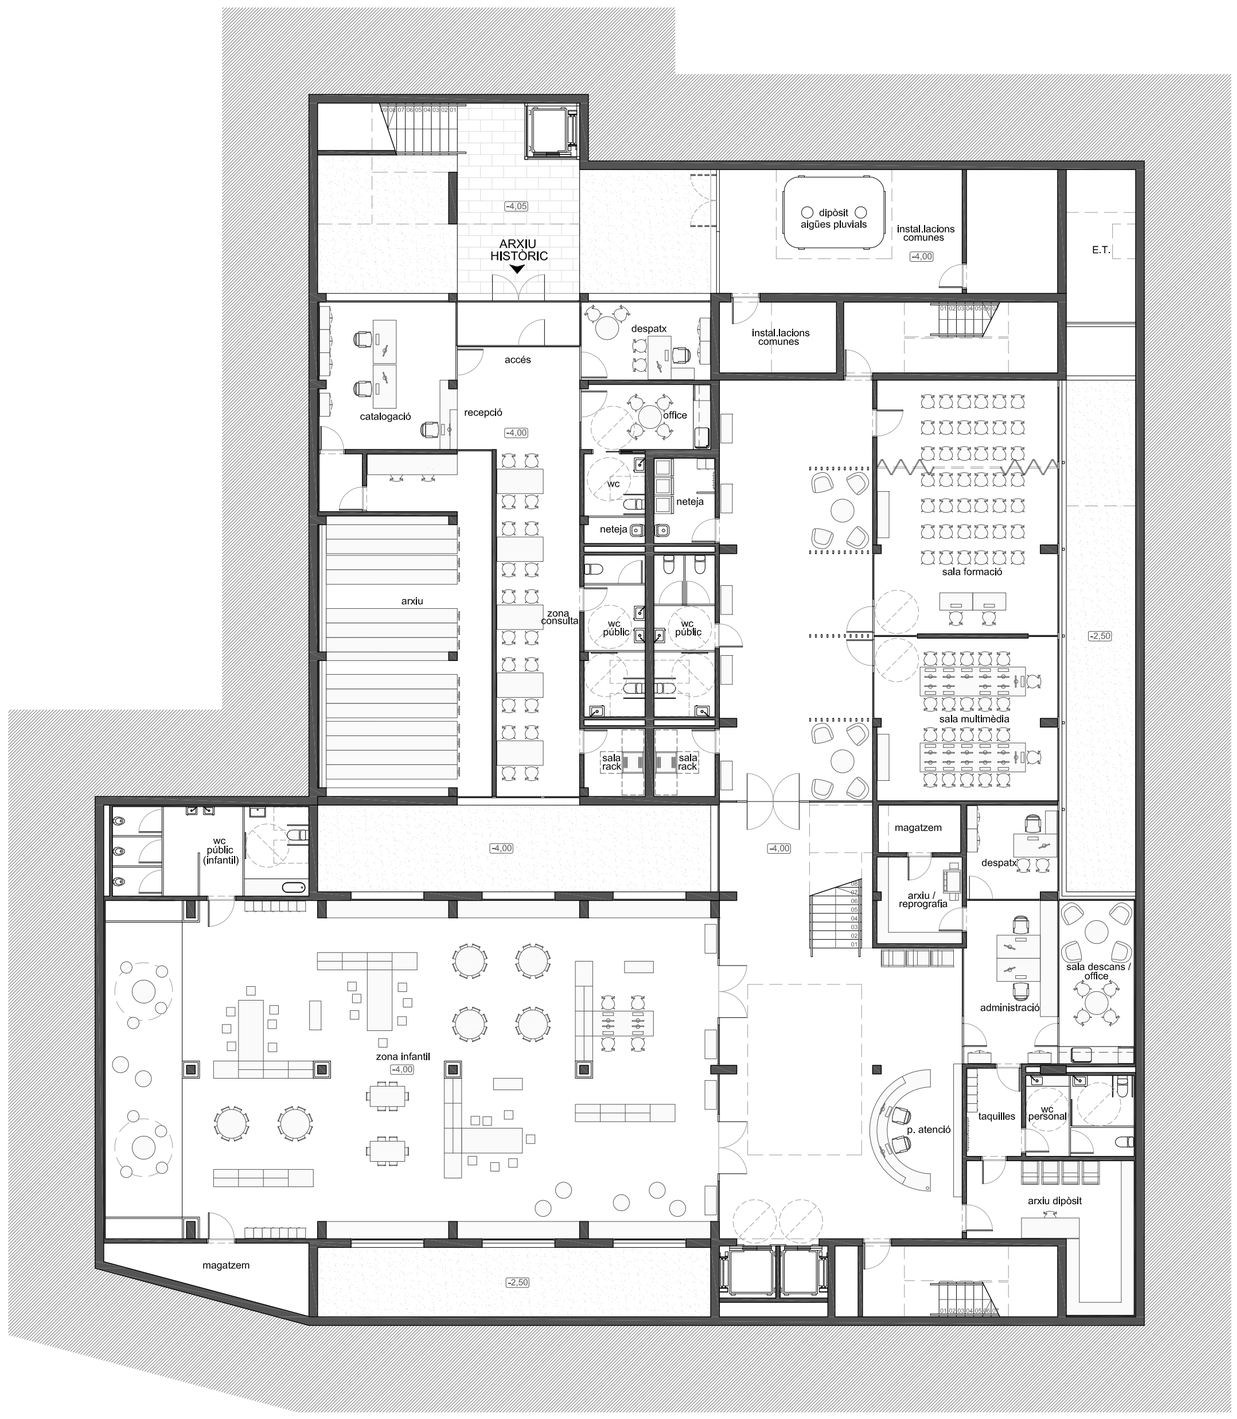

N

PLANTA SOTERRANI

E: 1/150

Superfícies útils PLANTA SOTERRANI BIBLIOTECA	
zona infantil	241,64m²
wc públic infantil	20,47m²
magatzem	11,28m²
vestíbul p. atenció	110,84m²
vestíbul sales aules	76,76m²
arxiu dipòsit	21,88m²
administració	17,80m²
despatx	10,08m²
sala descans / office	14,68m²
taquilles	5,97m²
wc personal	10,25m²
arxiu / reprografia	8,81m²
magatzem	4,68m²
sala multimèdia	35,33m²
sala formació	55,02m²
sala rack	4,97m²
wc públic	11,54m²
neteja	6,21m²
TOTAL Sup. útil	668,21m²

Superfícies útils PLANTA SOTERRANI ARXIU HISTÒRIC	
accés	6,35m²
recepció	15,02m²
zona consulta	34,59m²
arxiu	69,64m²
catalogació	24,09m²
despatx	12,10m²
office	10,05m²
wc	4,55m²
neteja	1,86m²
wc públic	11,58m²
sala rack	4,92m²
TOTAL Sup. útil	194,75m²

Superfícies útils PLANTA SOTERRANI ZONES COMUNES	
instal·lacions comunes	23,41m²
dipòsit aigües pluvials	35,98m²
Estació Transformadora	12,67m²
TOTAL Sup. útil	72,06m²

TOTAL Sup. útil P.SOT. 935,02m²

N

PLANTA PRIMERA

E: 1/150

Superfícies útils PLANTA PRIMERA BIBLIOTECA	
vestíbul accés	19,80m²
sala polivalent	88,60m²
magatzem	5,97m²
vídeo/audio	5,98m²
TOTAL Sup. útil	120,35m²

Superfícies útils PLANTA PRIMERA ESCOLA BRESSOL	
z. usos múltiples	119,33m²
aula 2-3	43,58m²
aula 2-3	41,72m²
aula 2-3	43,58m²
taller	36,25m²
material	18,30m²
distribuidor	4,01m²
direcció	12,84m²
sala descans mestres	17,93m²
wc mestres	11,42m²
vestidor	5,53m²
TOTAL Sup. útil	354,49m²

TOTAL Sup. útil P1 474,84m²

ALTRES superfícies	
terrassa 1 escola	74,40m²
terrassa 2 escola	17,22m²