


**PLANTA COBERTA**  
E: 1/150

Superfícies útils PLANTA COBERTA ZONES COMUNES	
distribuidor	7,19m <sup>2</sup>
instal·lacions comunes	11,21m <sup>2</sup>
instal·lacions comunes	11,31m <sup>2</sup>
<b>TOTAL Sup. útil Cob.</b>	<b>29,71m<sup>2</sup></b>

ALTRES superfícies	
terrasa màquines / instal.	340,43m <sup>2</sup>

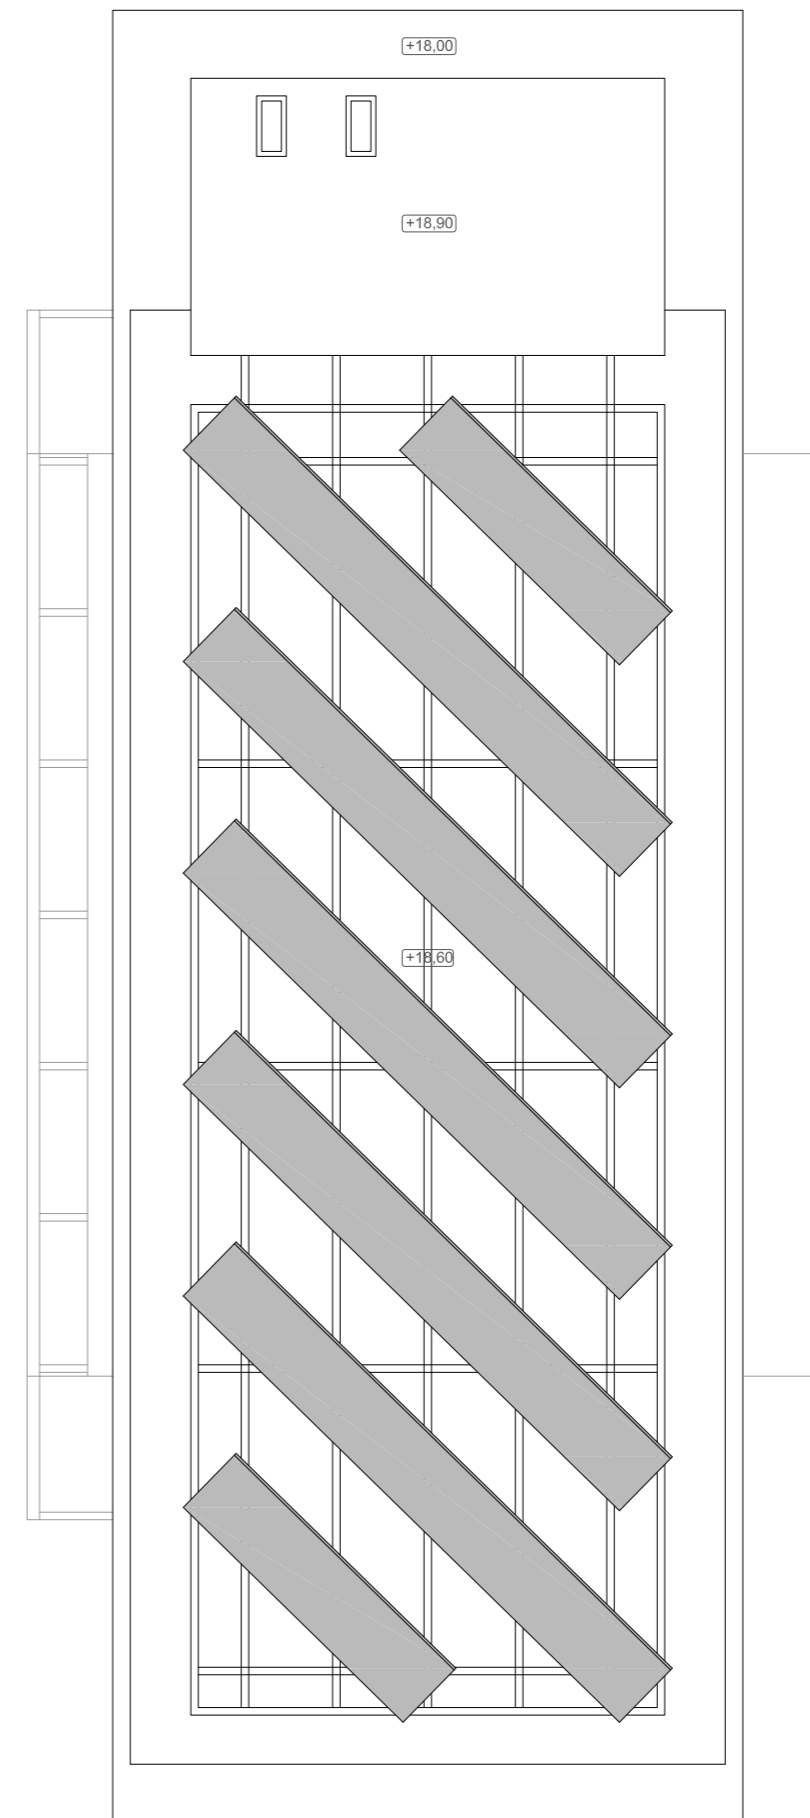


**BADALOT I PÈRGOLA**  
E: 1/150

FAÇANA CARRER TREBALL



FAÇANA INTERIOR D'ILLA

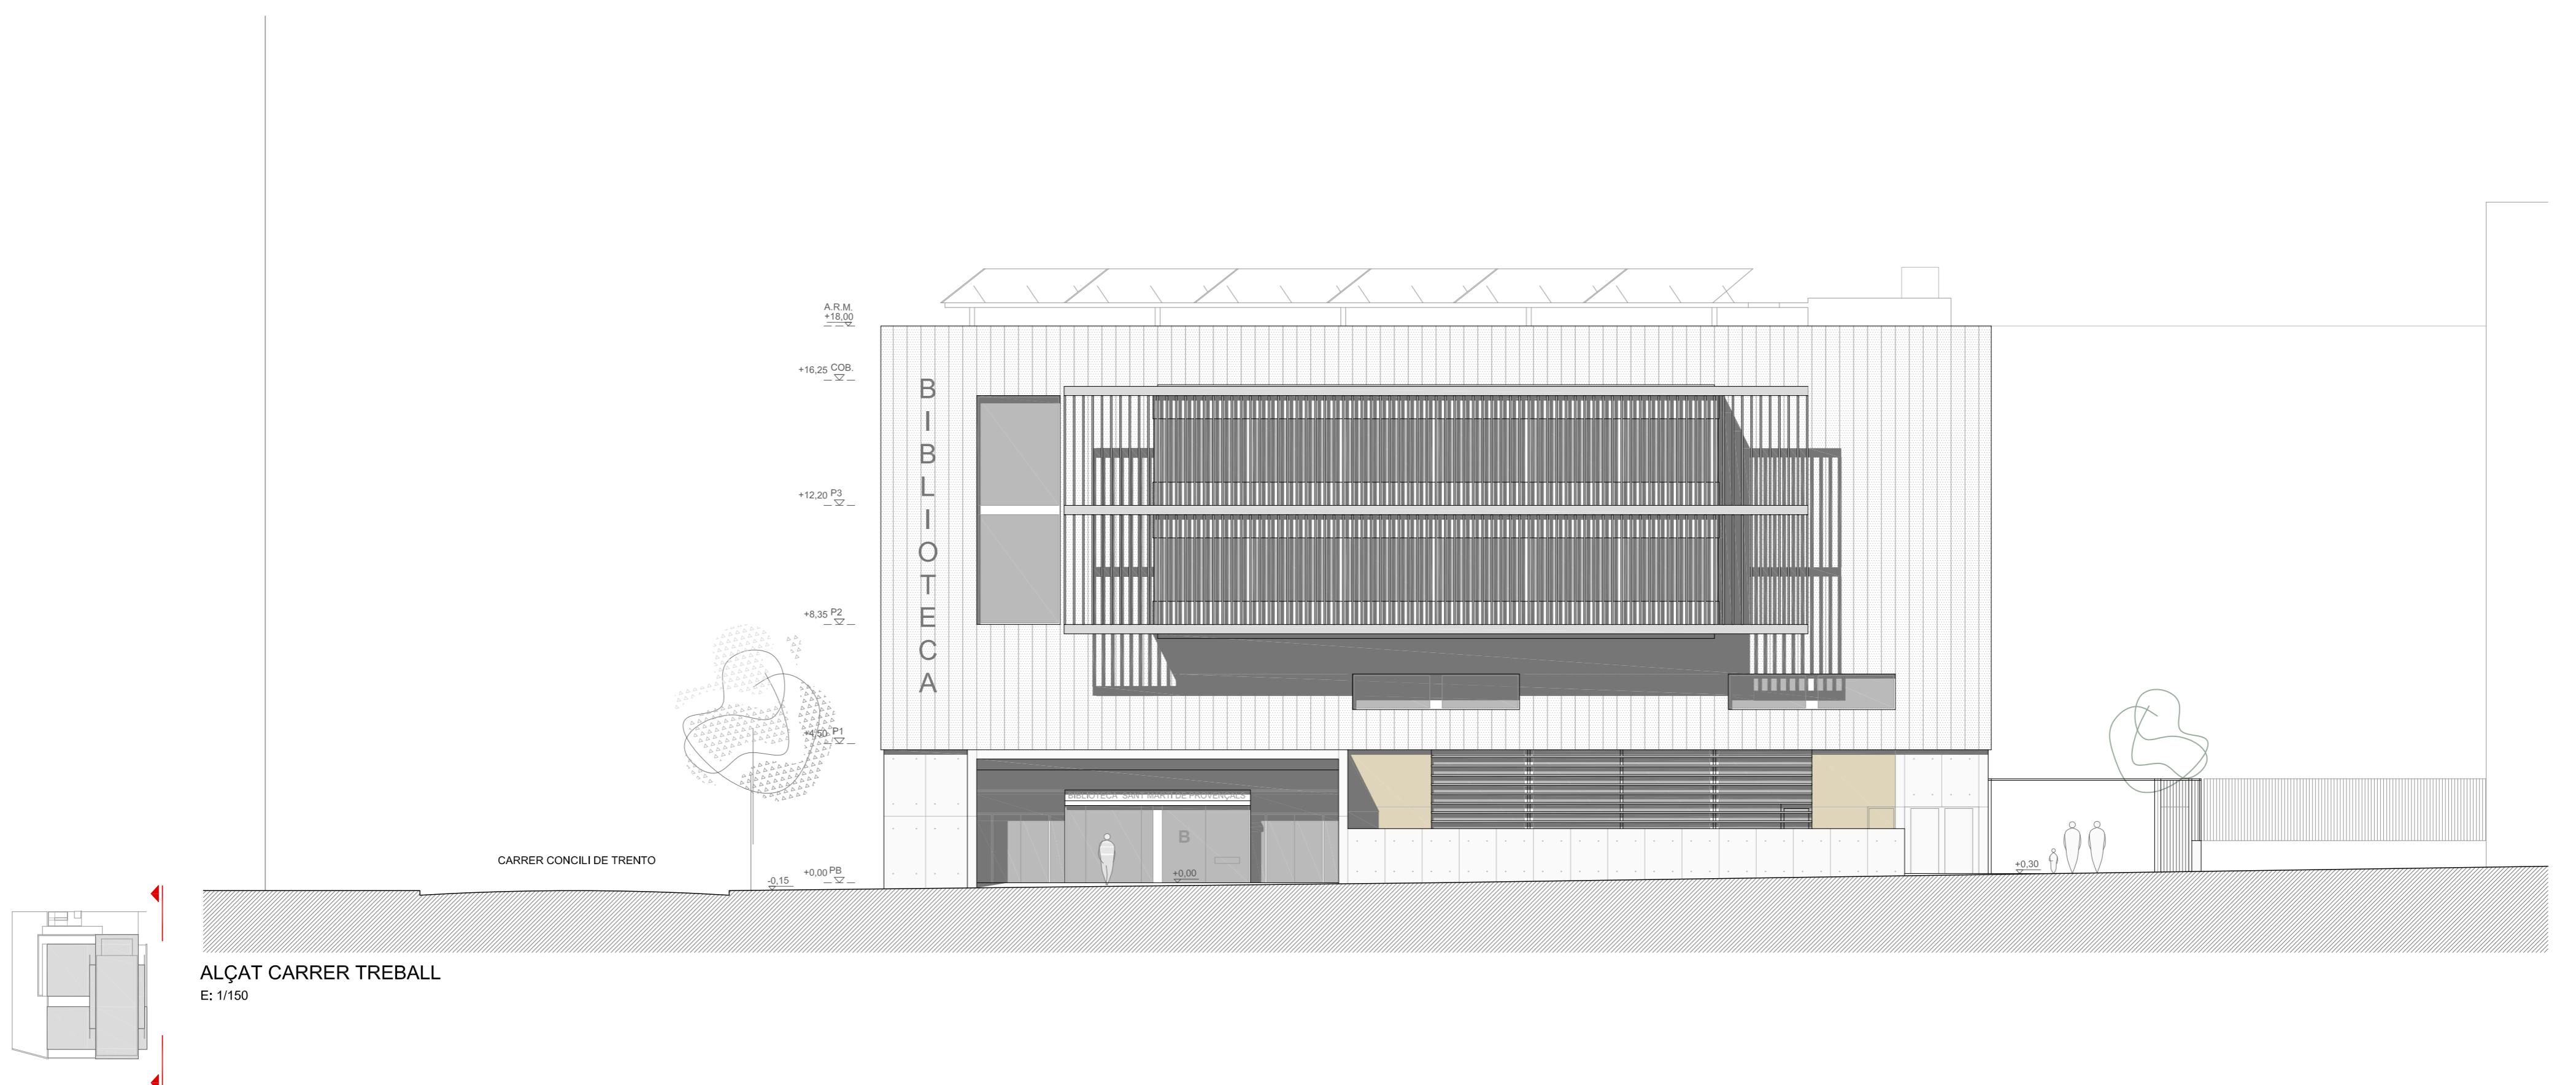

**ALÇAT CARRER TREBALL**  
E: 1/150

