

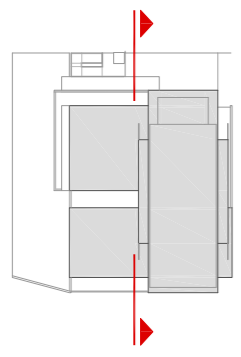


ALÇAT INTERIOR
E: 1/150

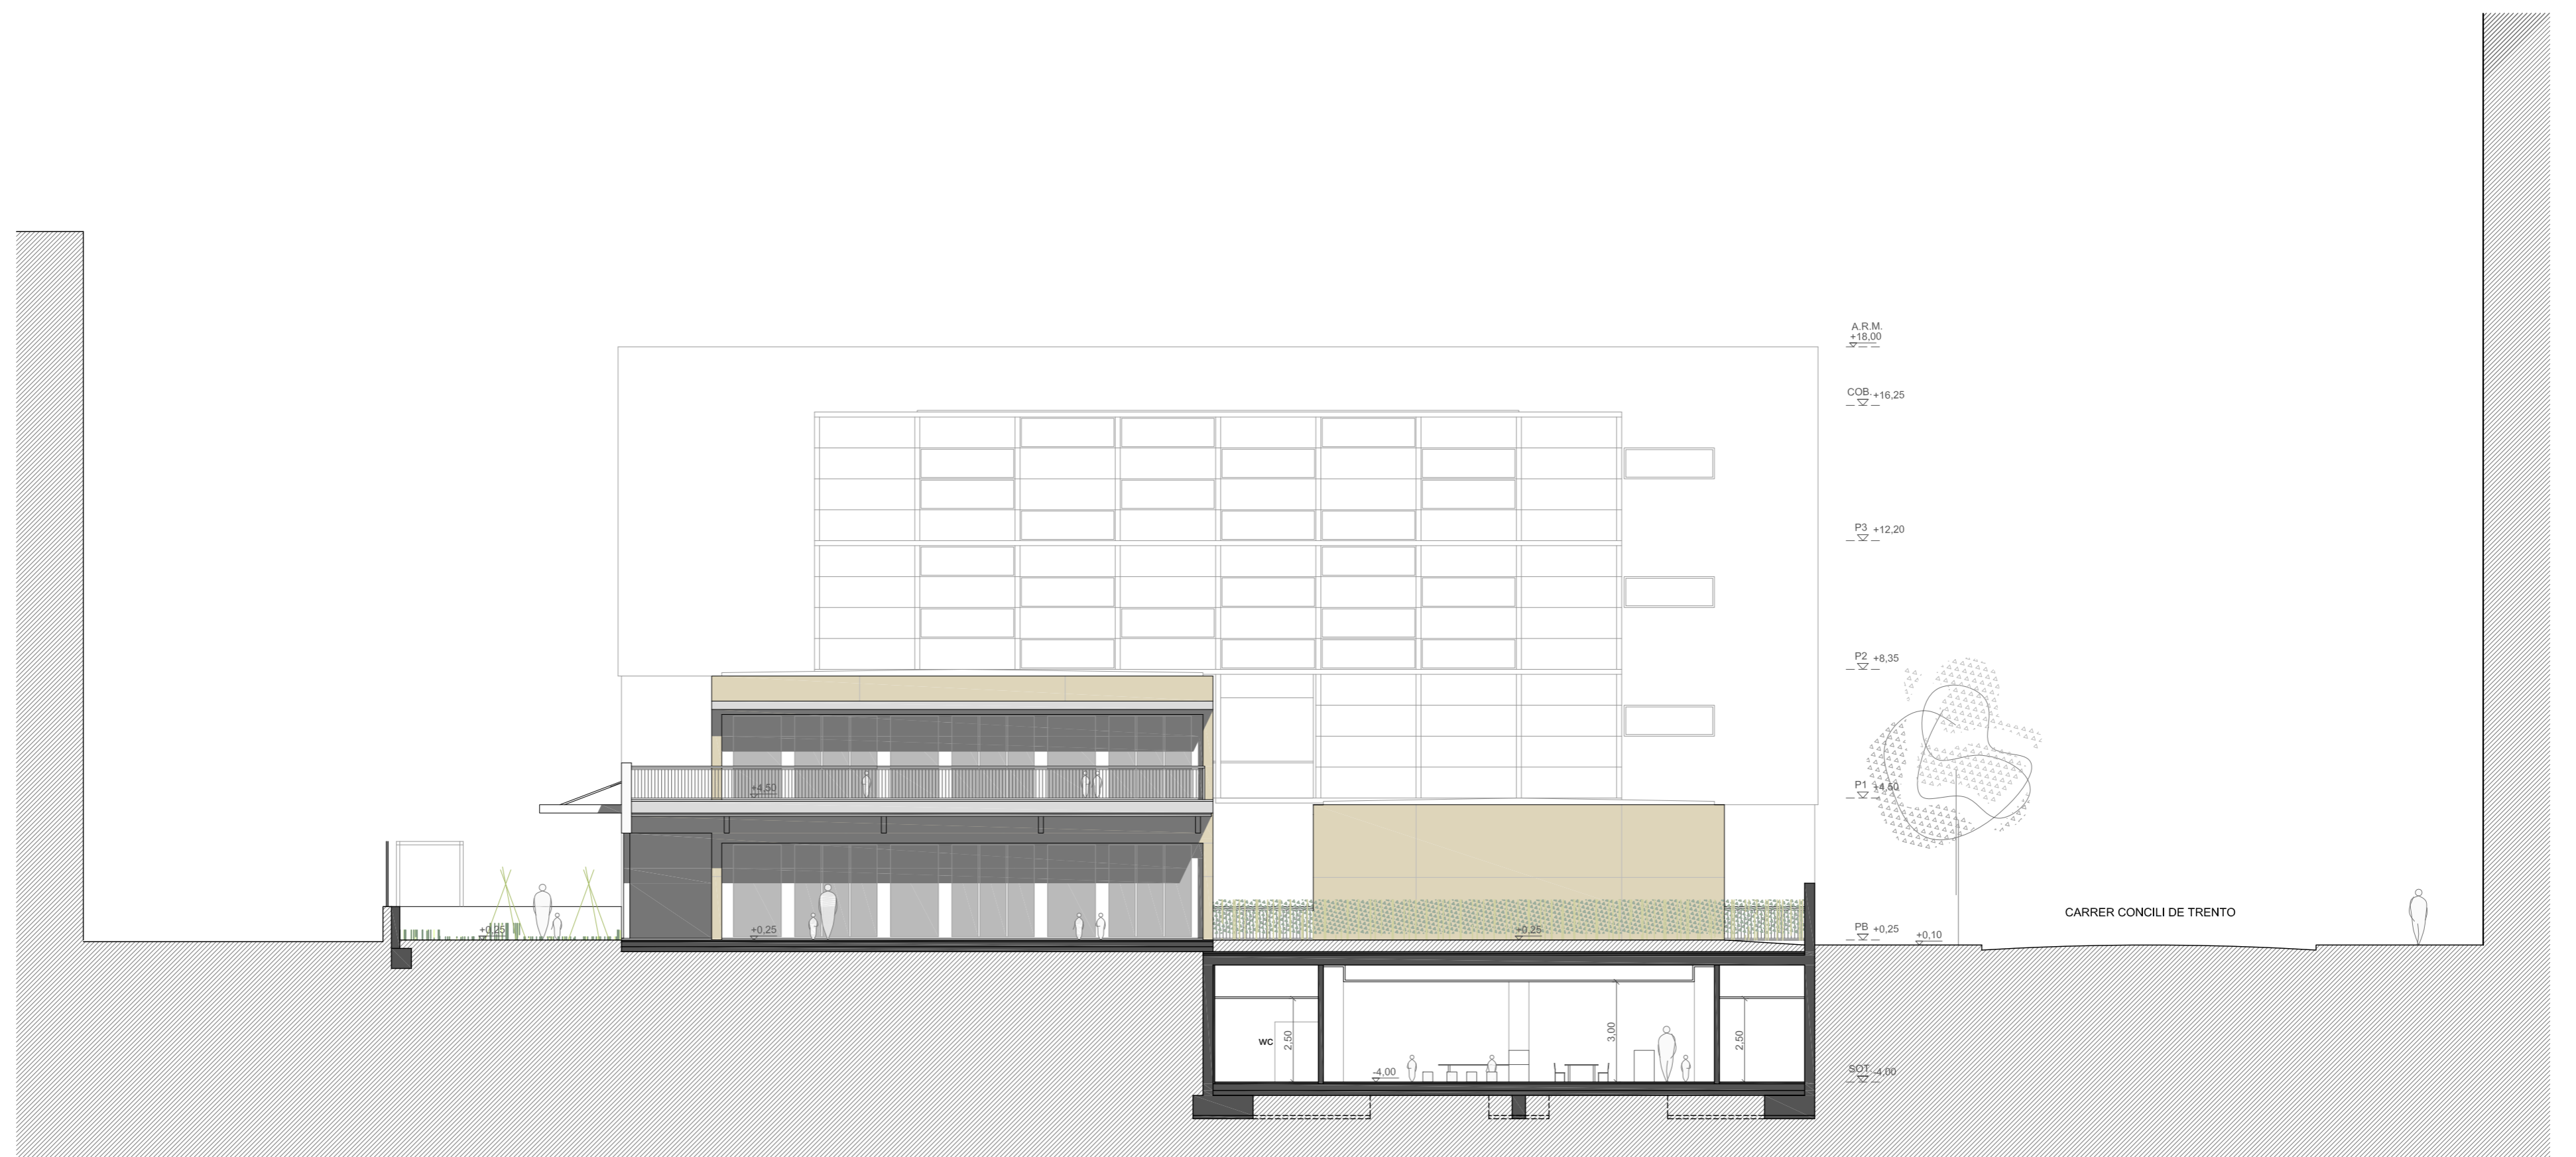

SECCIÓ 1
E: 1/150

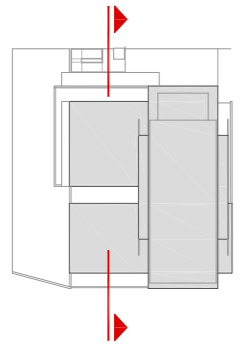

ALÇAT PATI ESCOLA
E: 1/150

