


/ Programa /

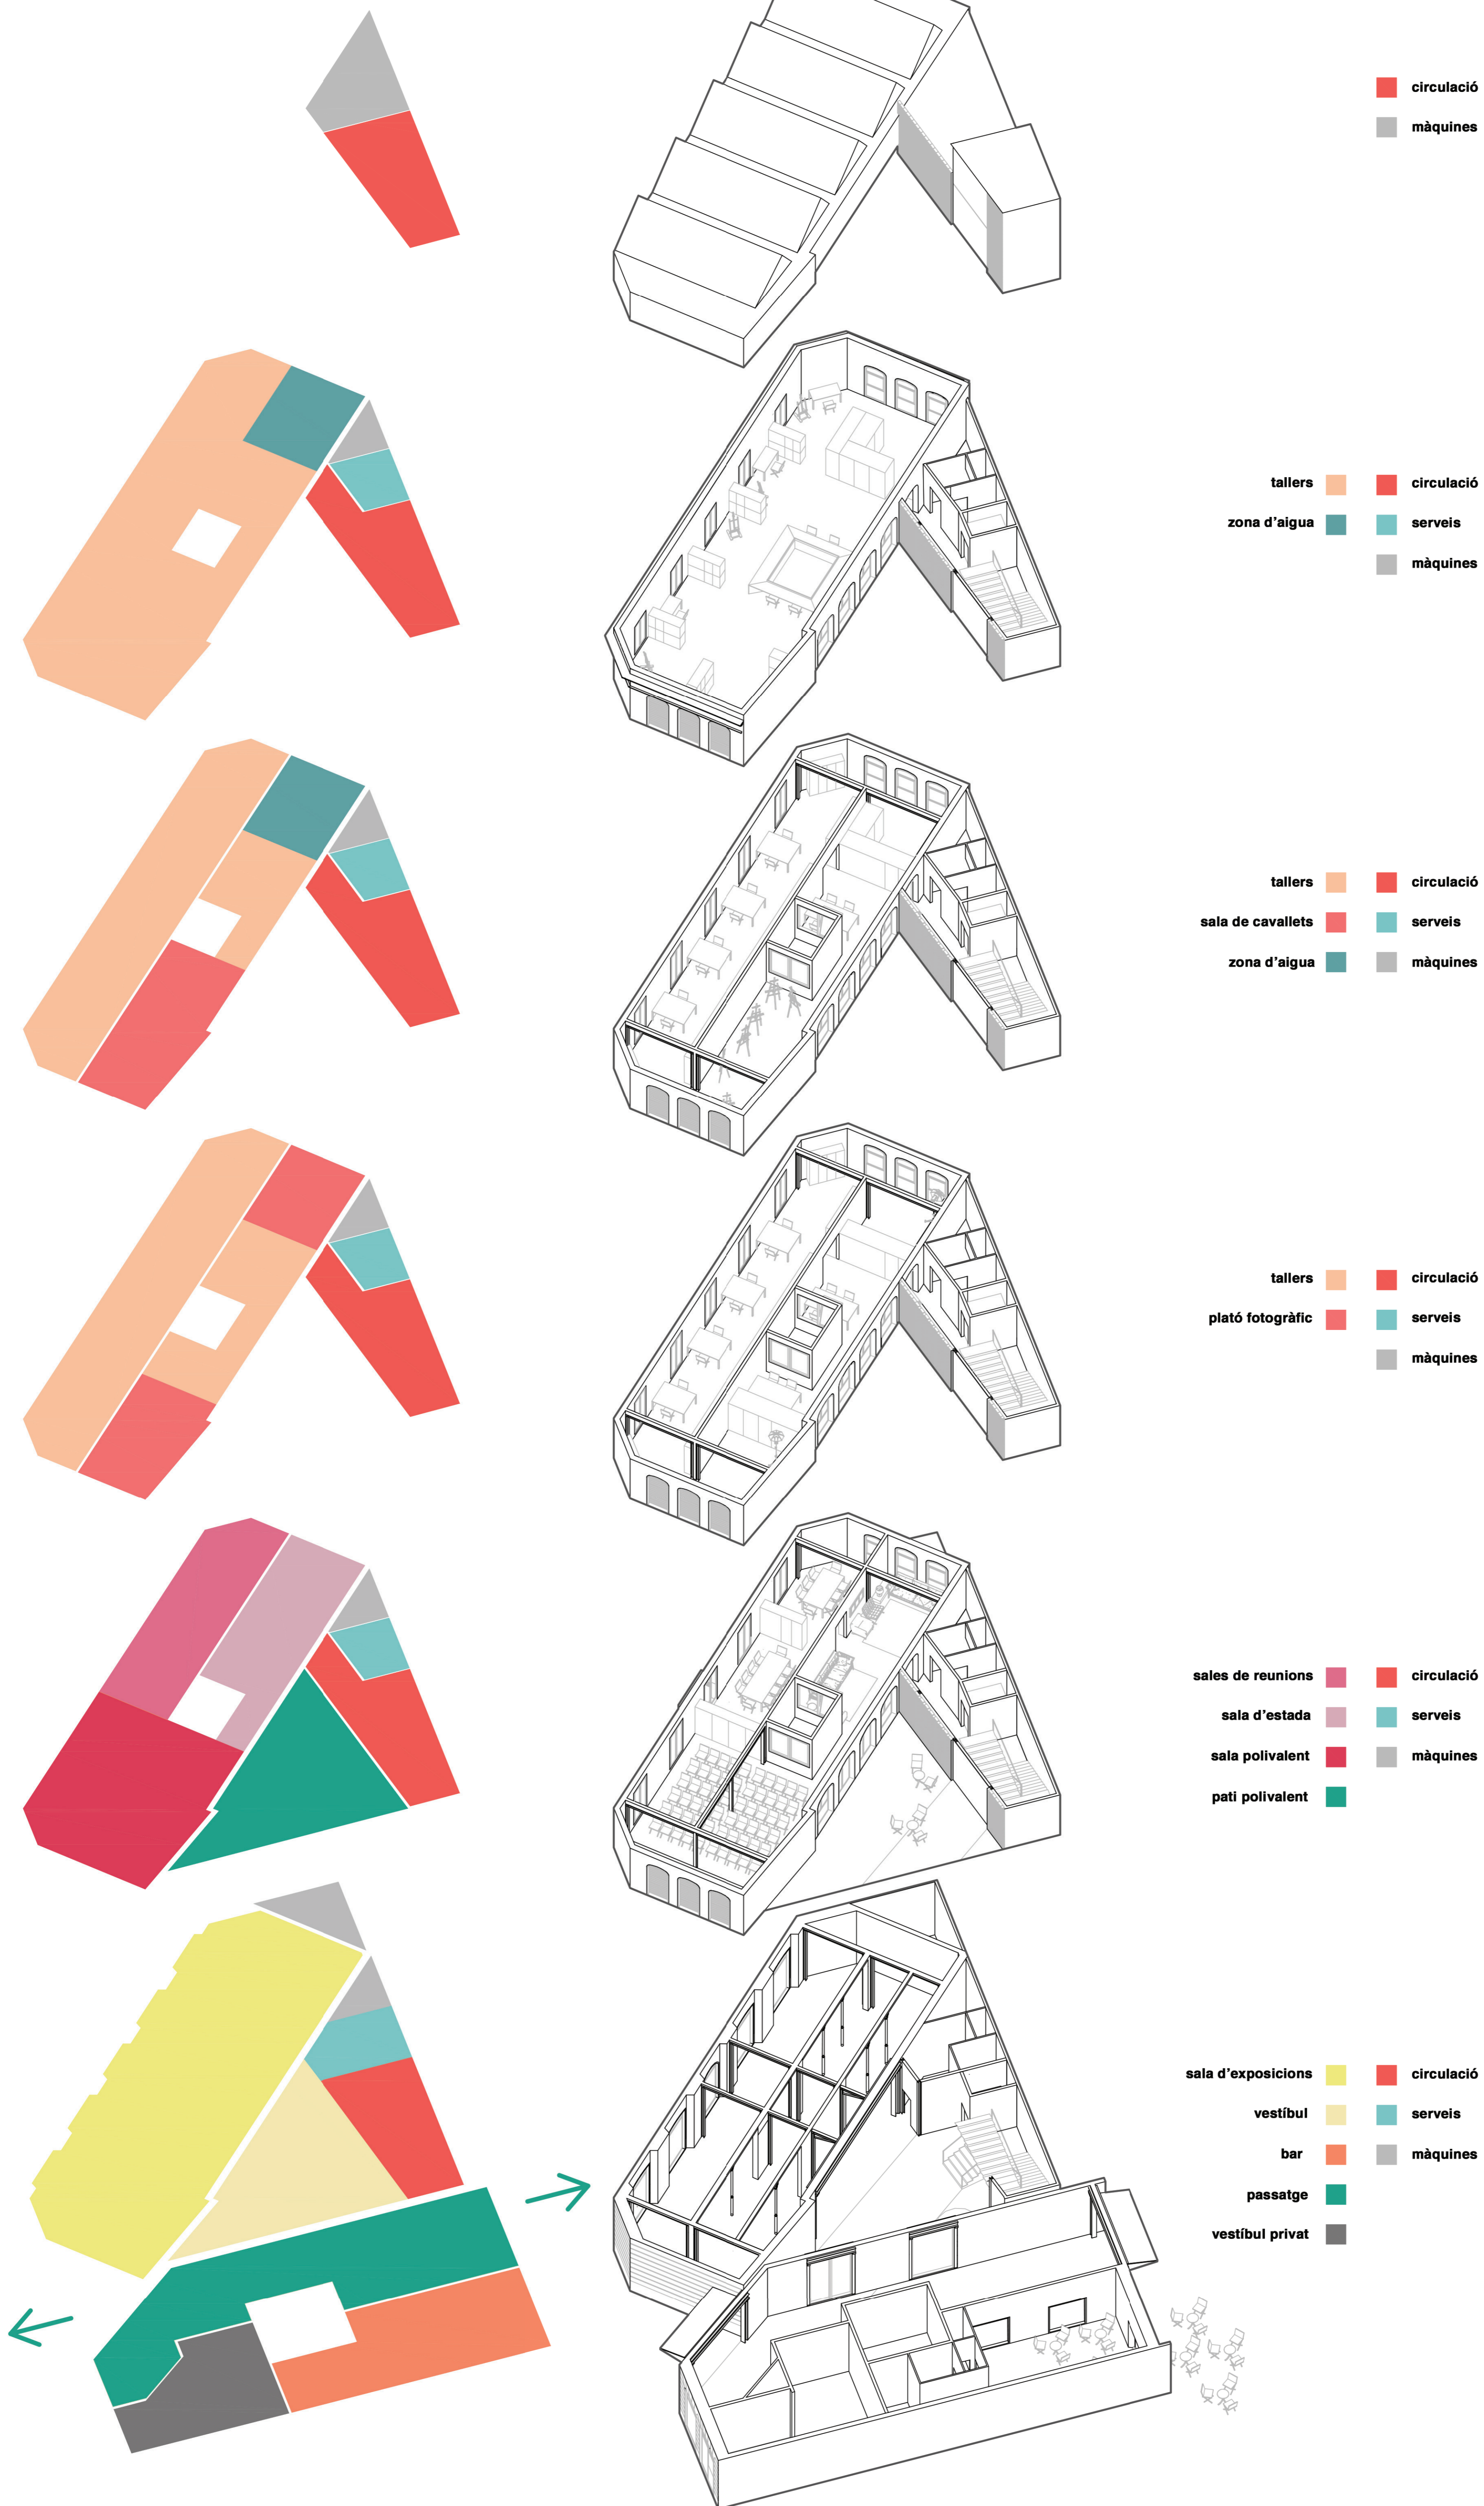

Programa

El programa del projecte en planta baixa engloba la Fàbrica de Creació, l'accés a l'interior d'illa i un bar que pot funcionar independentment. Tots tres tenen la mateixa entrada principal des del carrer i estan connectats a través del passatge.

A partir de planta primera la Fàbrica de Creació funciona separatament: la sala central de la Carboneria és on s'hi faran les diferents activitats i per altra banda el nucli de serveis i circulació. Físicament també es veu aquesta distribució, espai rehabilitat vs. obra nova.

> TALLERS ARTS PLÀSTIQUES

> TALLERS ARTS PLÀSTIQUES

> TALLERS ARTS AUDIOVISUALS

> ESPAIS POLIVALENTS

> ACCESSOS + EXPOSICIONS + BAR + PARC