FASE 01 _ microsistema

2014

novembre

desembre

REQUISITS CAS PILOT

usuaris ACTIUS

cas de COTA SUPERIOR en COTA INFERIOR

gran VISIBILITAT del projecte

dinàmiques dels4 VECTORS ja presents

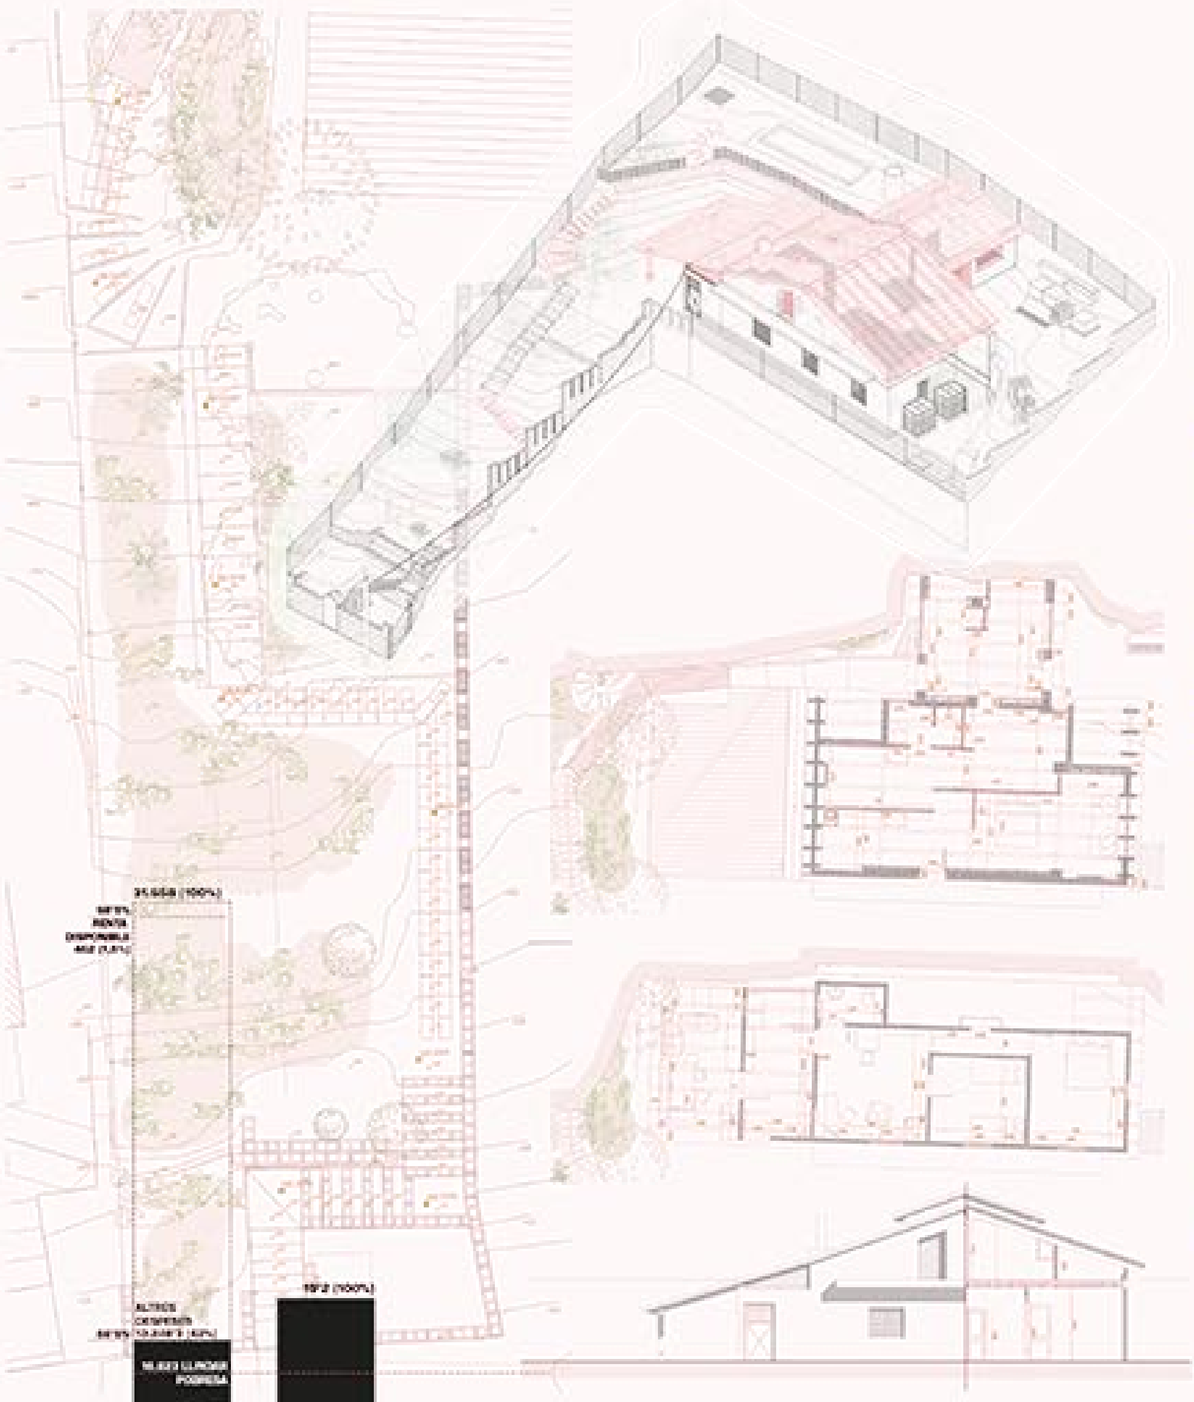

ANÀLISI FÍSIC

HISTÒRIA de la vivenda

aixecament INTERIOR

aixecament EXTERIOR

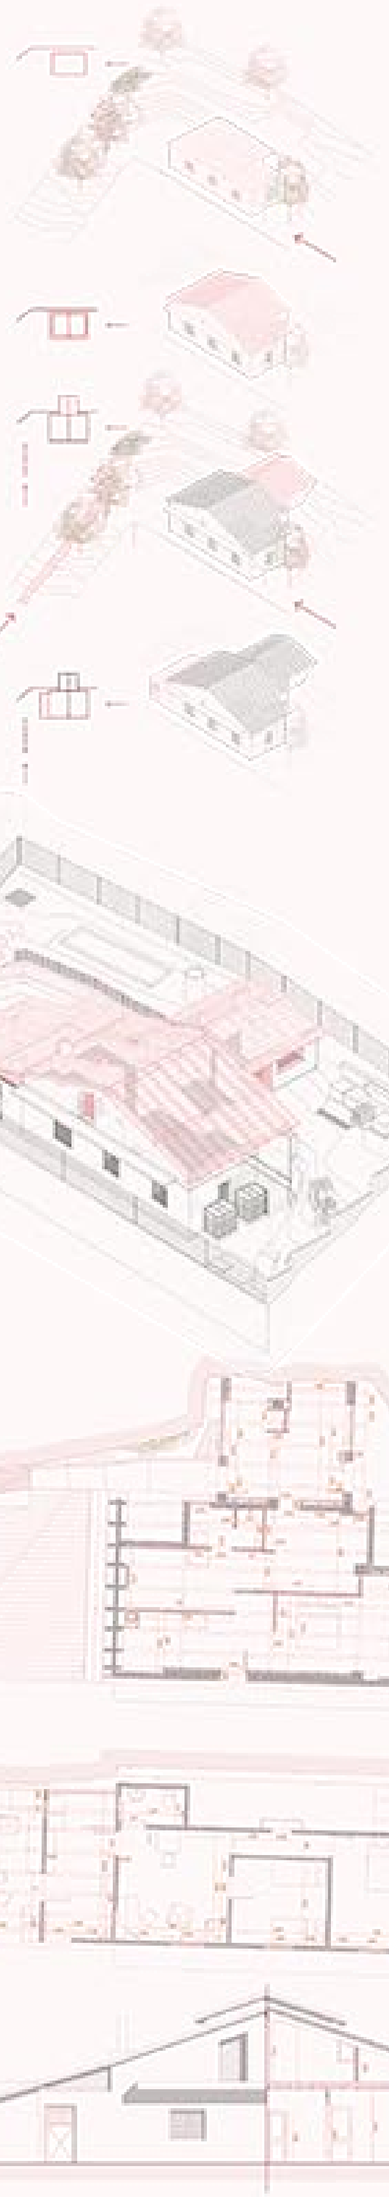

PROPOSTA VECTORS

ALIMENTACIÓ

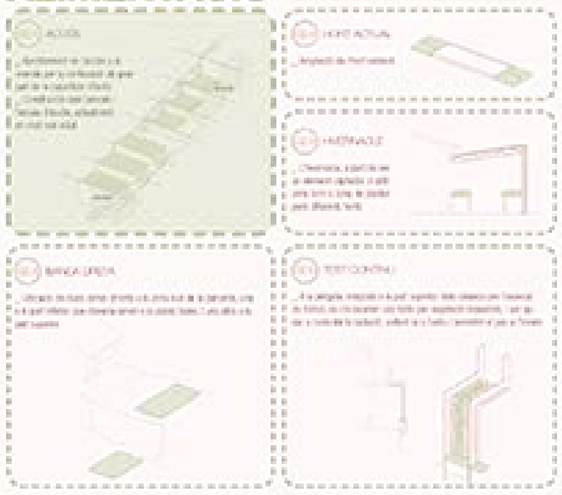

AIGUA

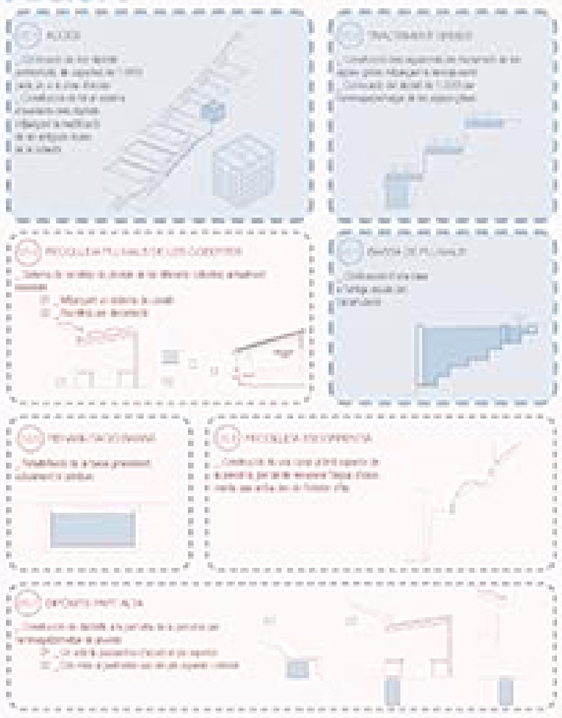

ENERGIA

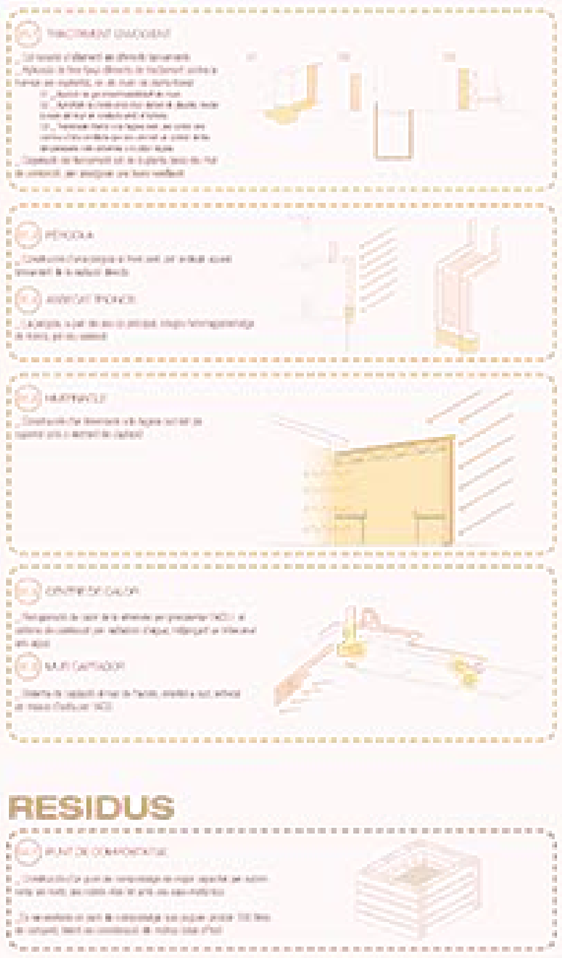

RESIDUS

REQUISITS PROJECTE

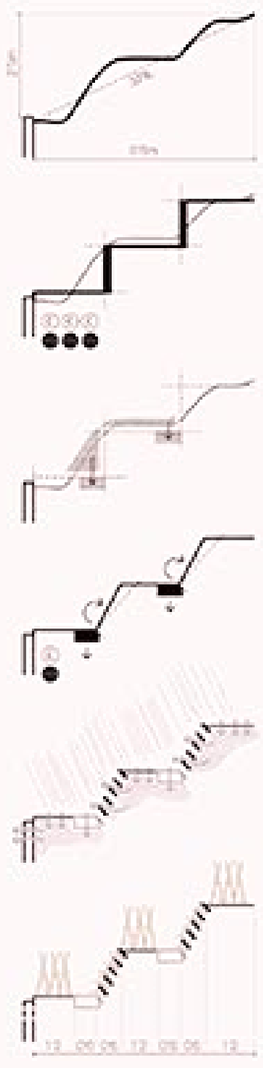

INVENTARI MATERIAL

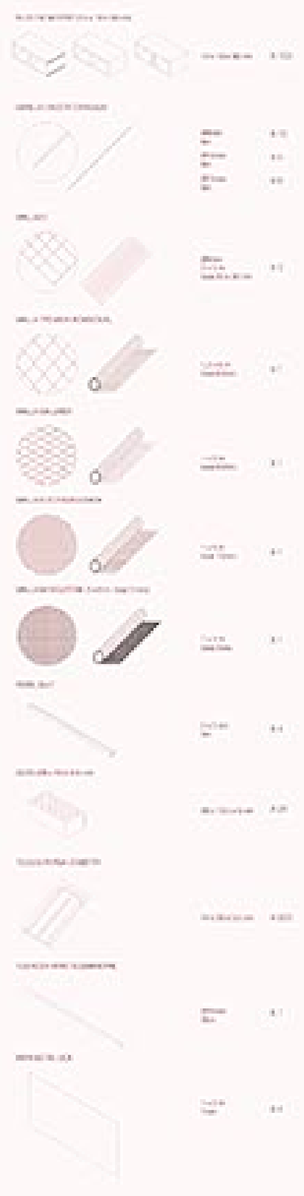

análisi ECONÒMIC, AMBIENTAL i SOCIAL _ comparativa

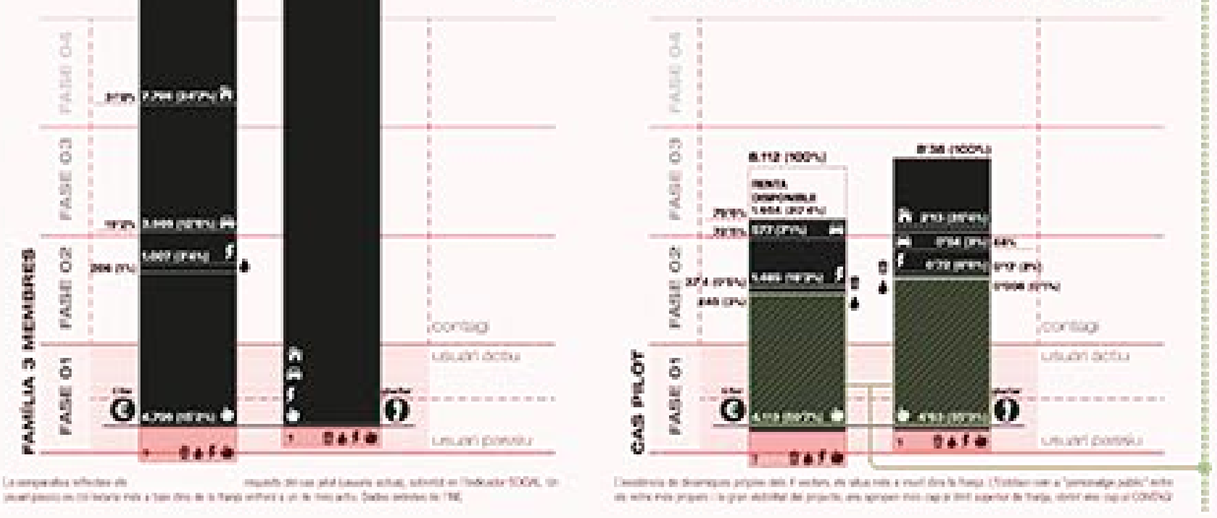

análisi ALIMENTACIÓ

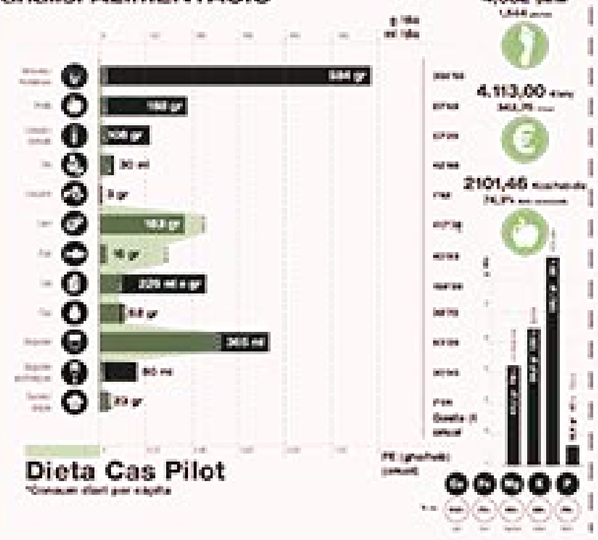
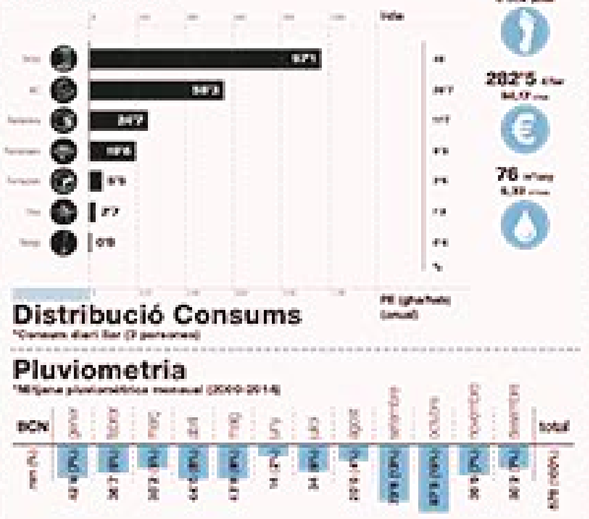
análisi AIGUA