

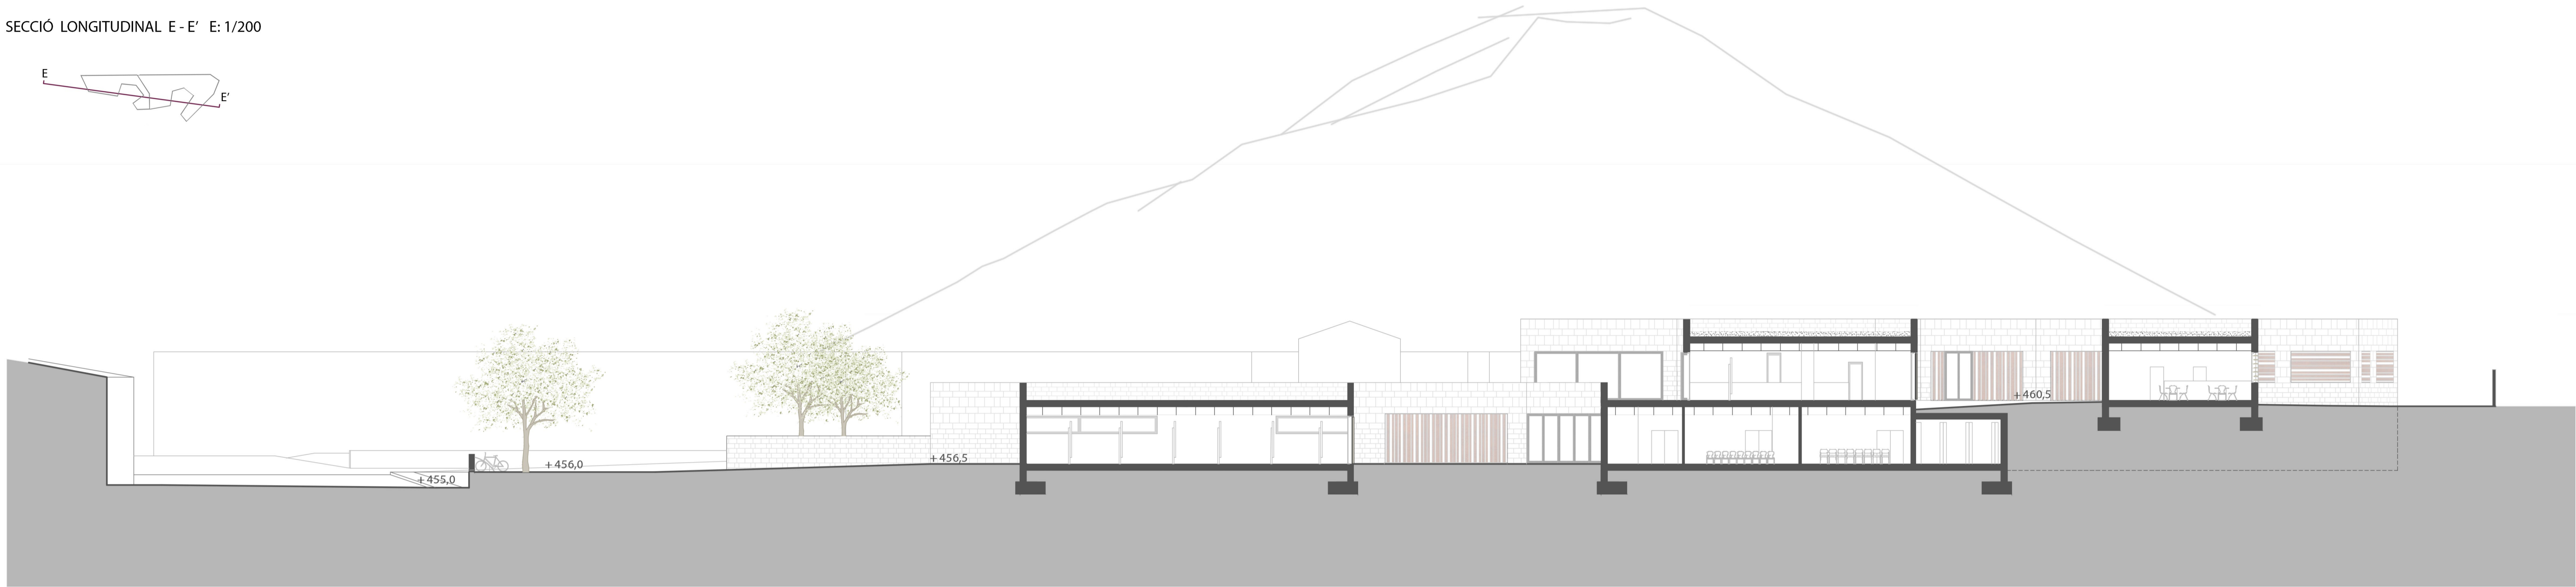
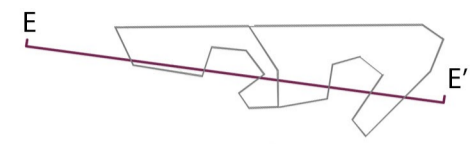


3.6. SECCIONS LONGITUDINALS

SECCIÓ LONGITUDINAL E - E' E: 1/200

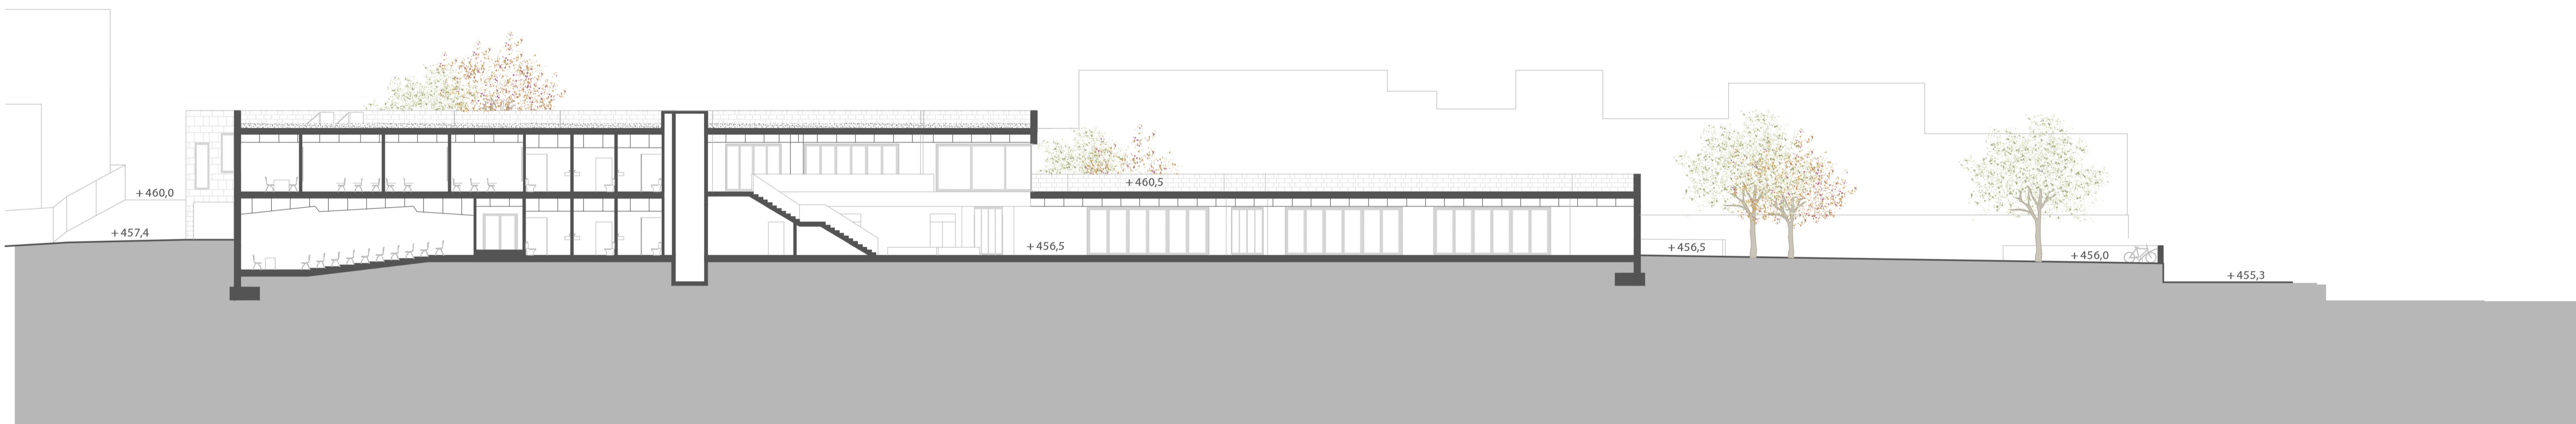

SECCIÓ LONGITUDINAL F - F' E: 1/200

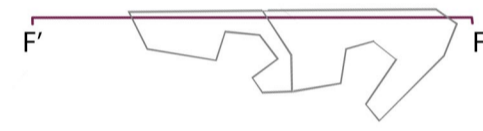

VISTES ZONA EXPOSITIVA PLANTA PRIMERA

