
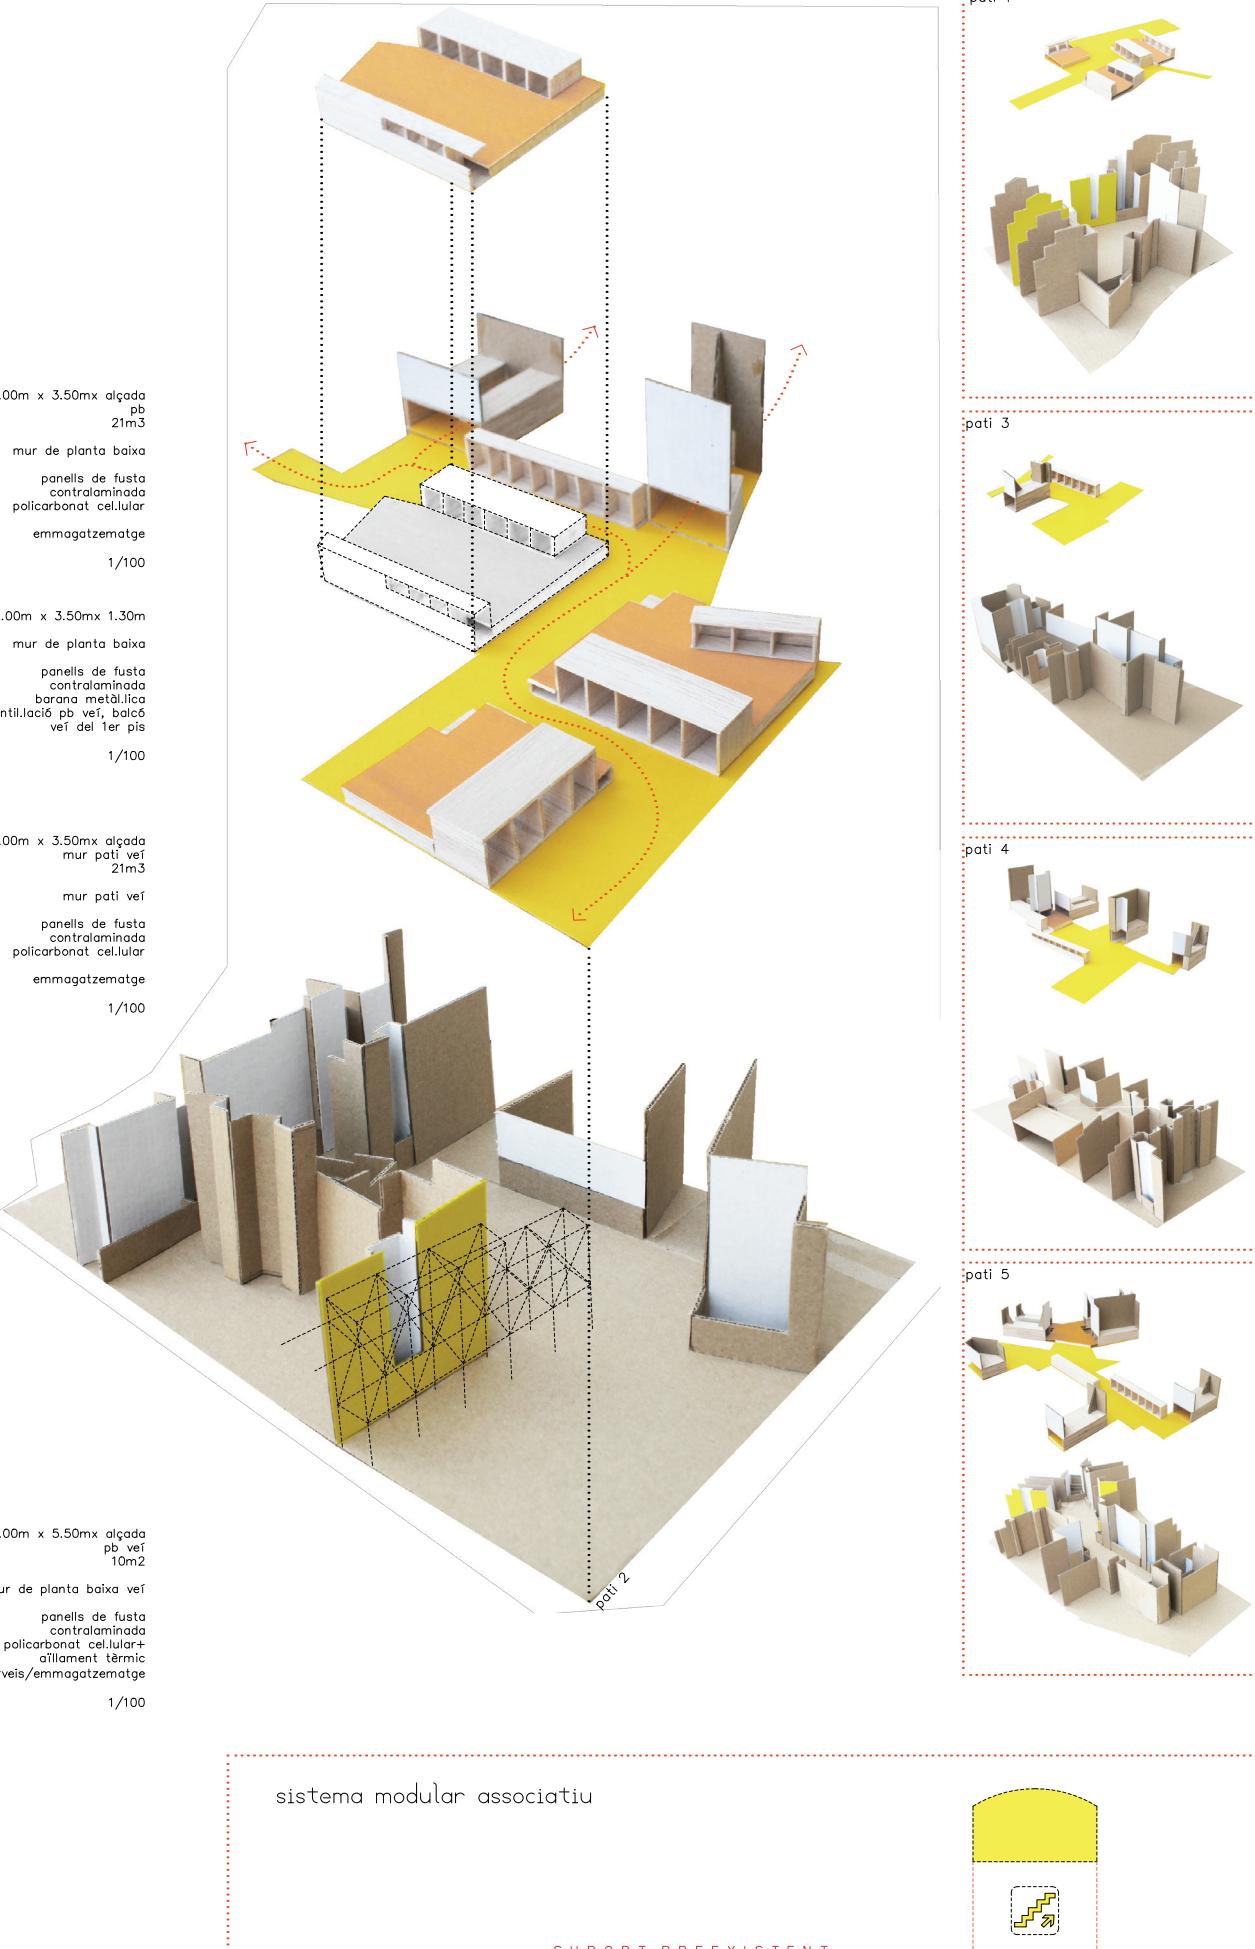


## catalòg de peces en pb



### tractament de la cota 0

Catalòg per a l'estandardització de diverses solucions per aplicar als diferents suports existents al teixit urbà heterogeni de la zona.



#### trasters/ emmagatzematge

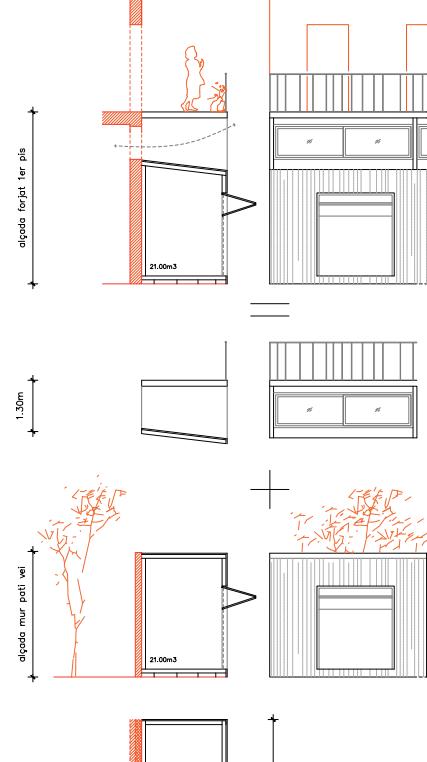



#### serveis/ emmagatzematge

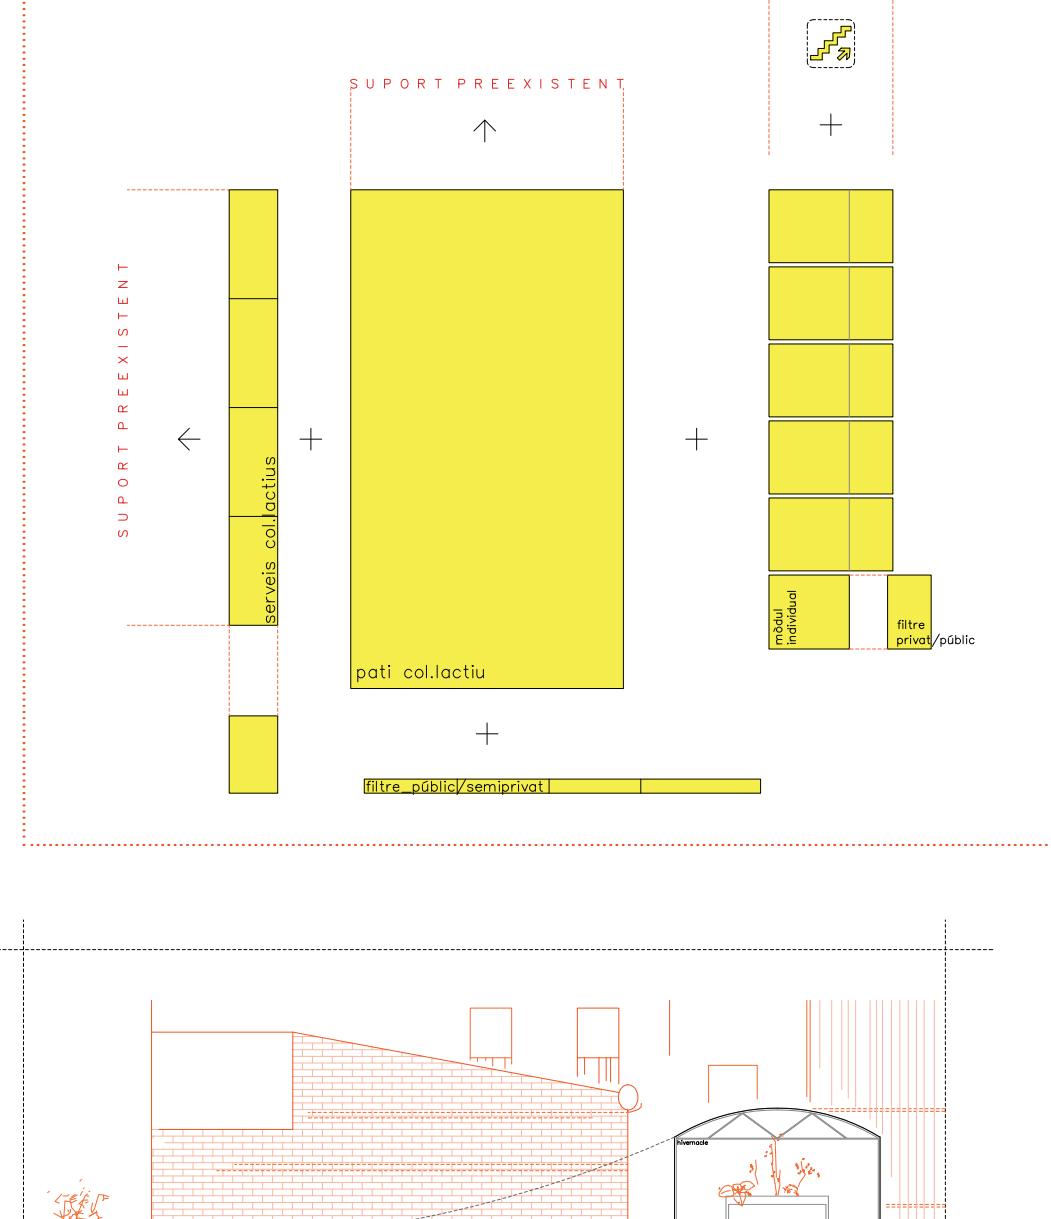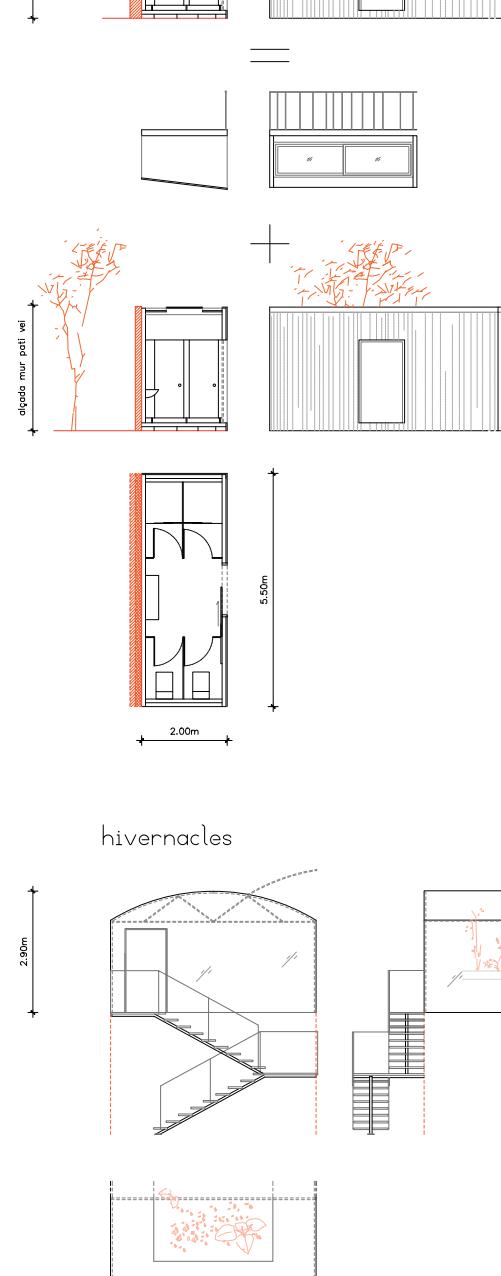



#### hivernacles

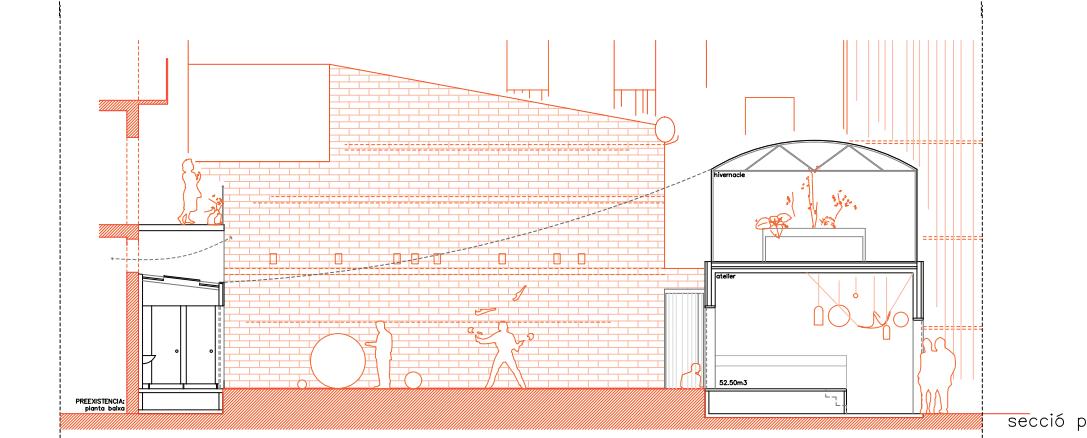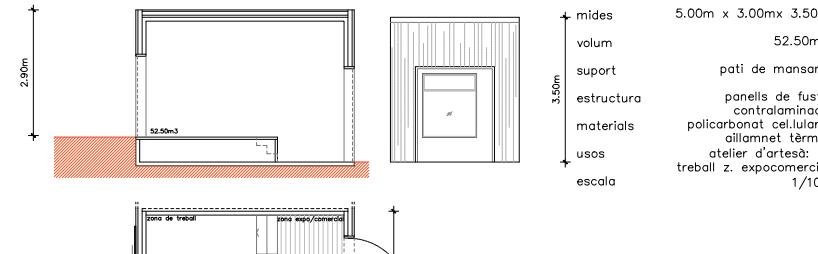



#### ateliers

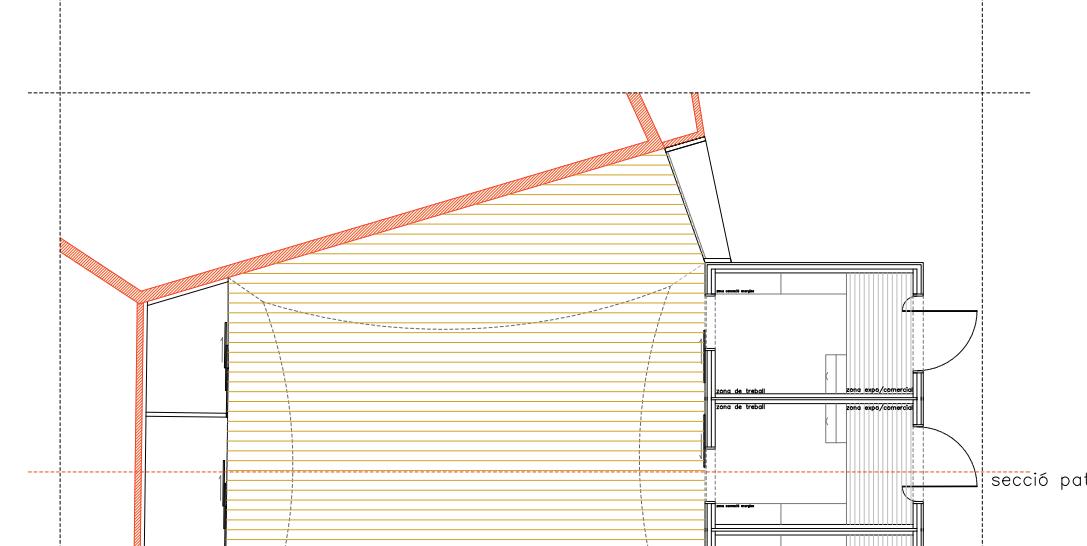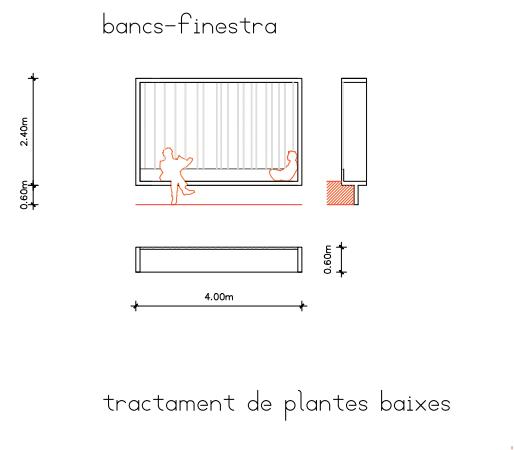



#### bancs-finestra

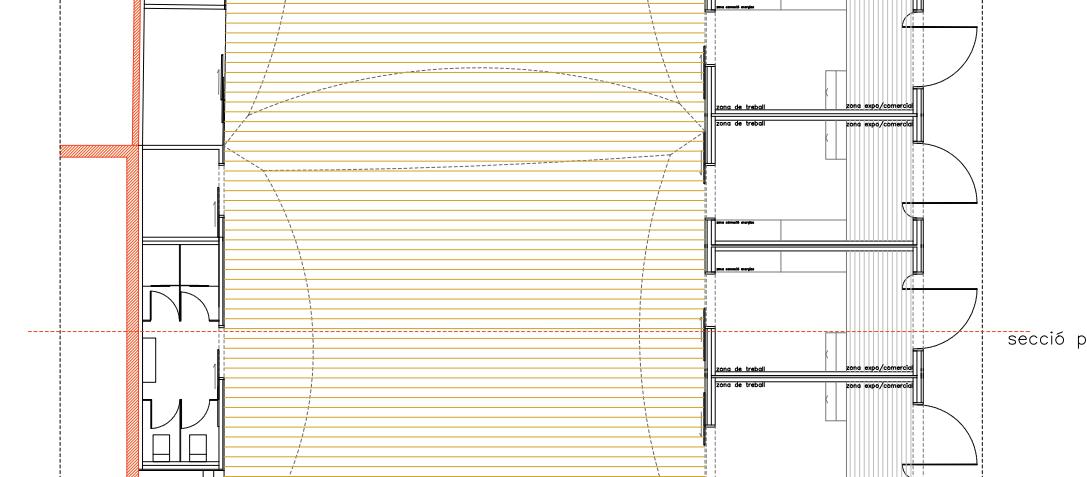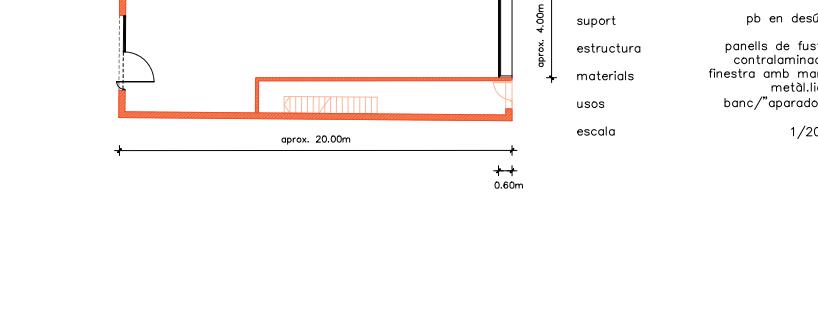

#### tractament de plantes baixes

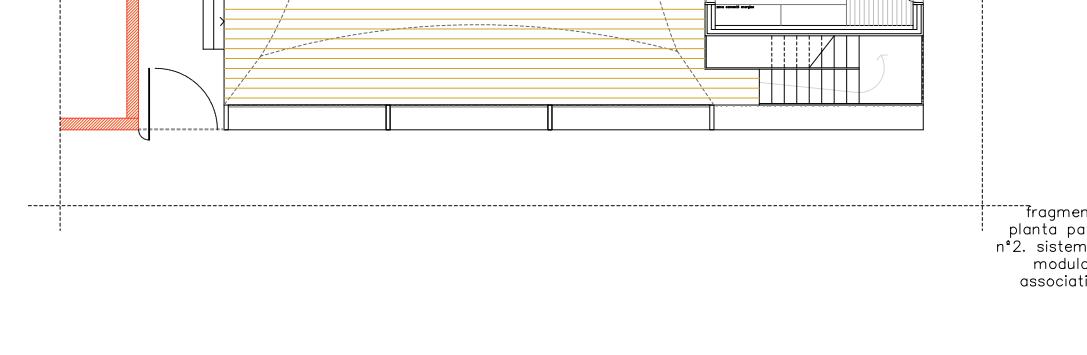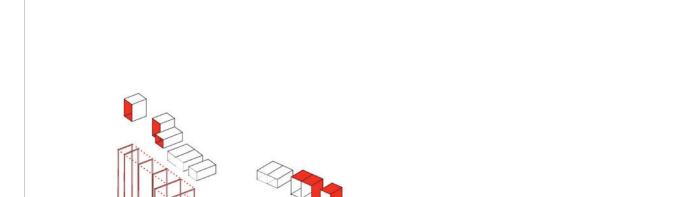

#### capes d'actuació i tractament

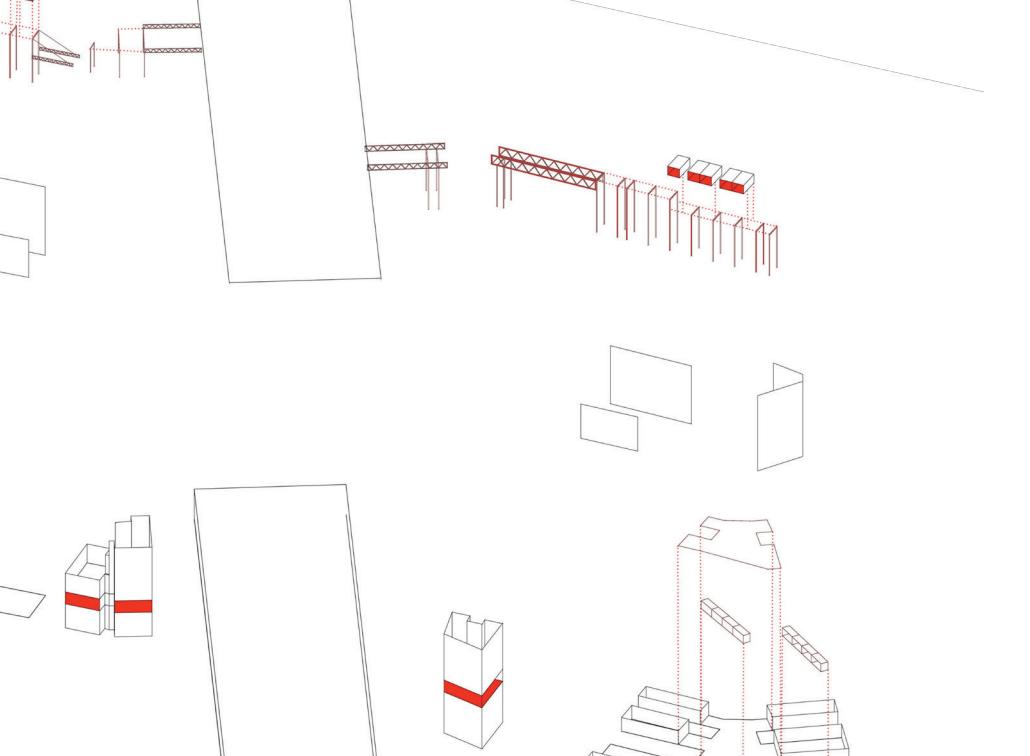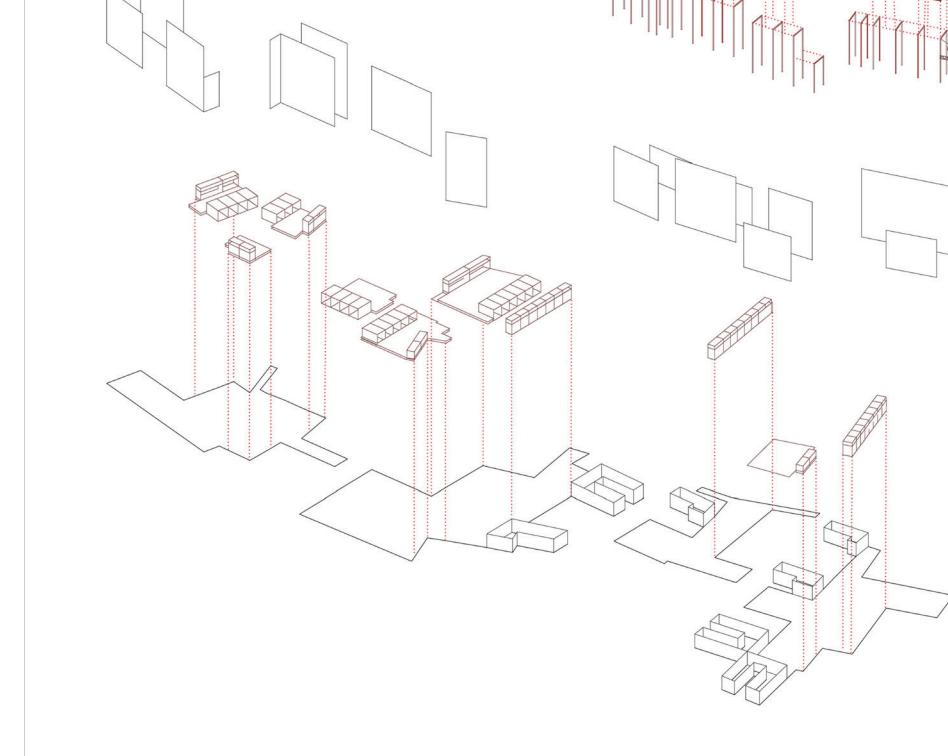

fragment planta patio n°2. sistema modular associatiu