


ALÇAT GENERAL NORD

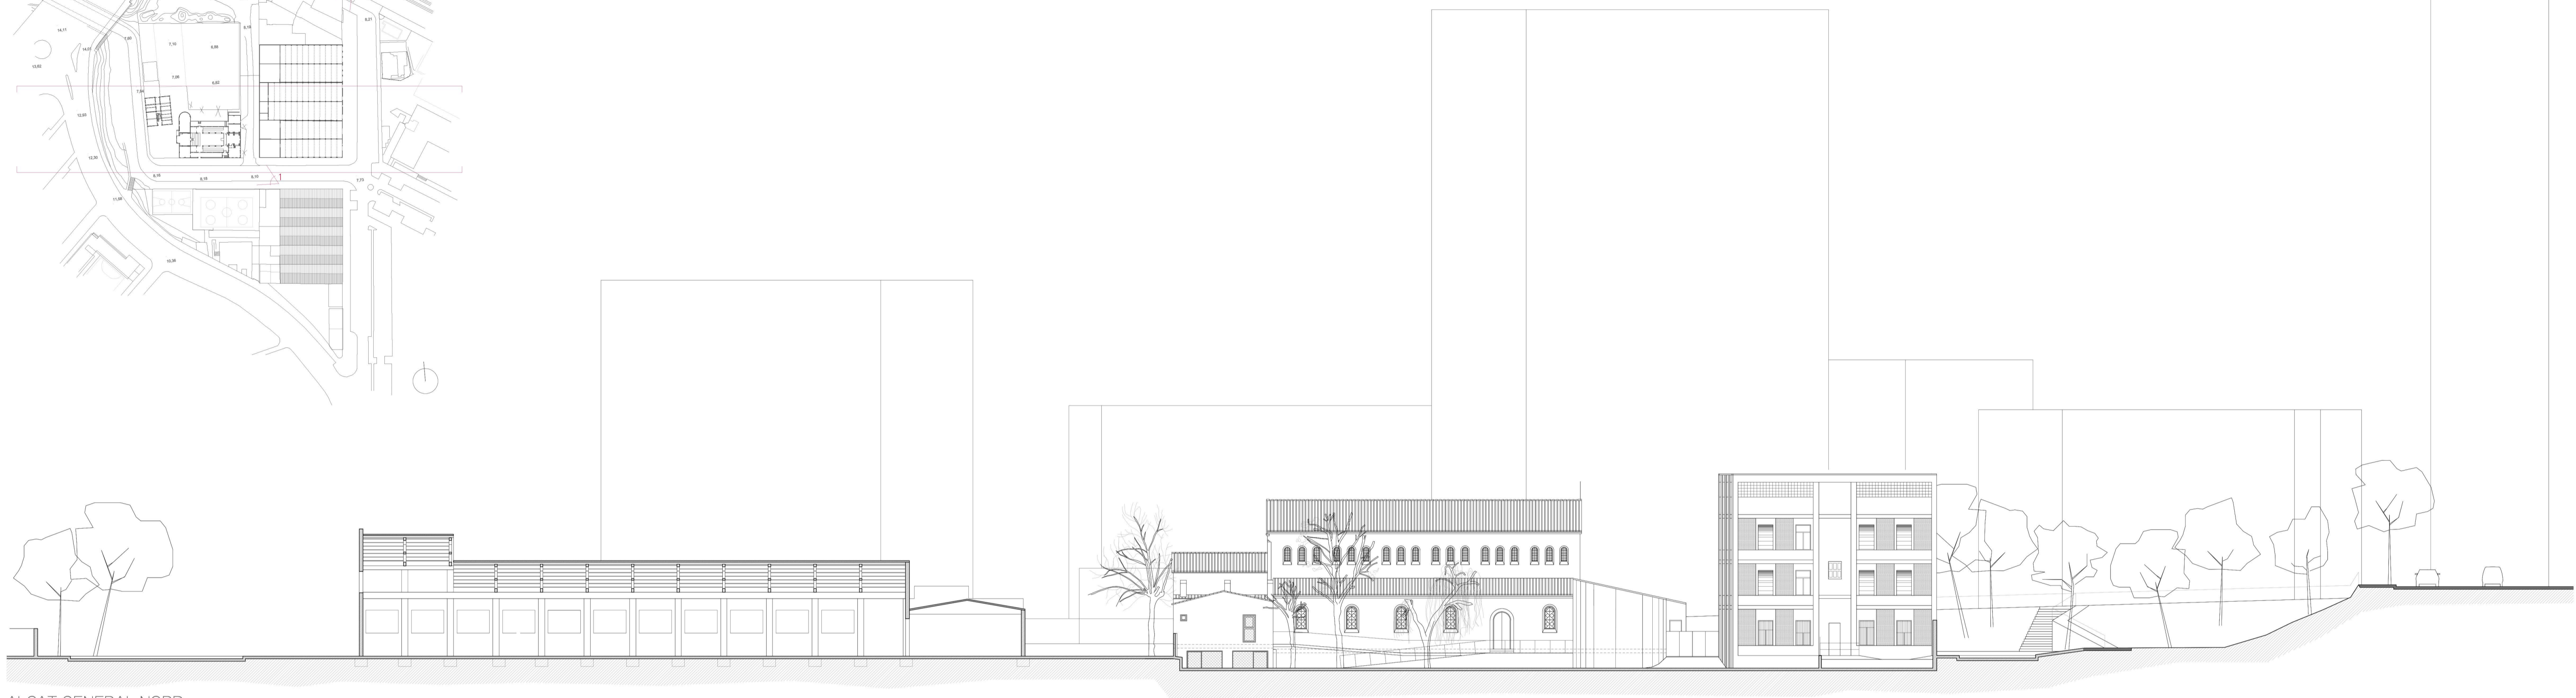

ALÇAT GENERAL SUD

0 1 2 5 10 20
ESCALA EN METRES



M
ARQ
ETSAB

JUDITH CASAS SAYÓS
El camí de les 3 escoles
Biblioteca i reordenació urbanística

PFC | La Verneda
Màster Habilitant | 2015-2016
Tecnologia en l'Arquitectura

Professors
Jaume Valor (Tutor)
Rafael García (Construcció)
Ignacio Sanfeliu (Instal·lacions)
Toni Orti / Jorge Urbano (Estructures)

Contingut
Alçats longitudinals generals.

Data
28 de setembre 2016

Escala
A1: 1/250
A3: 1/500