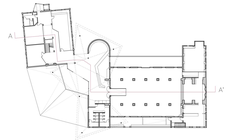

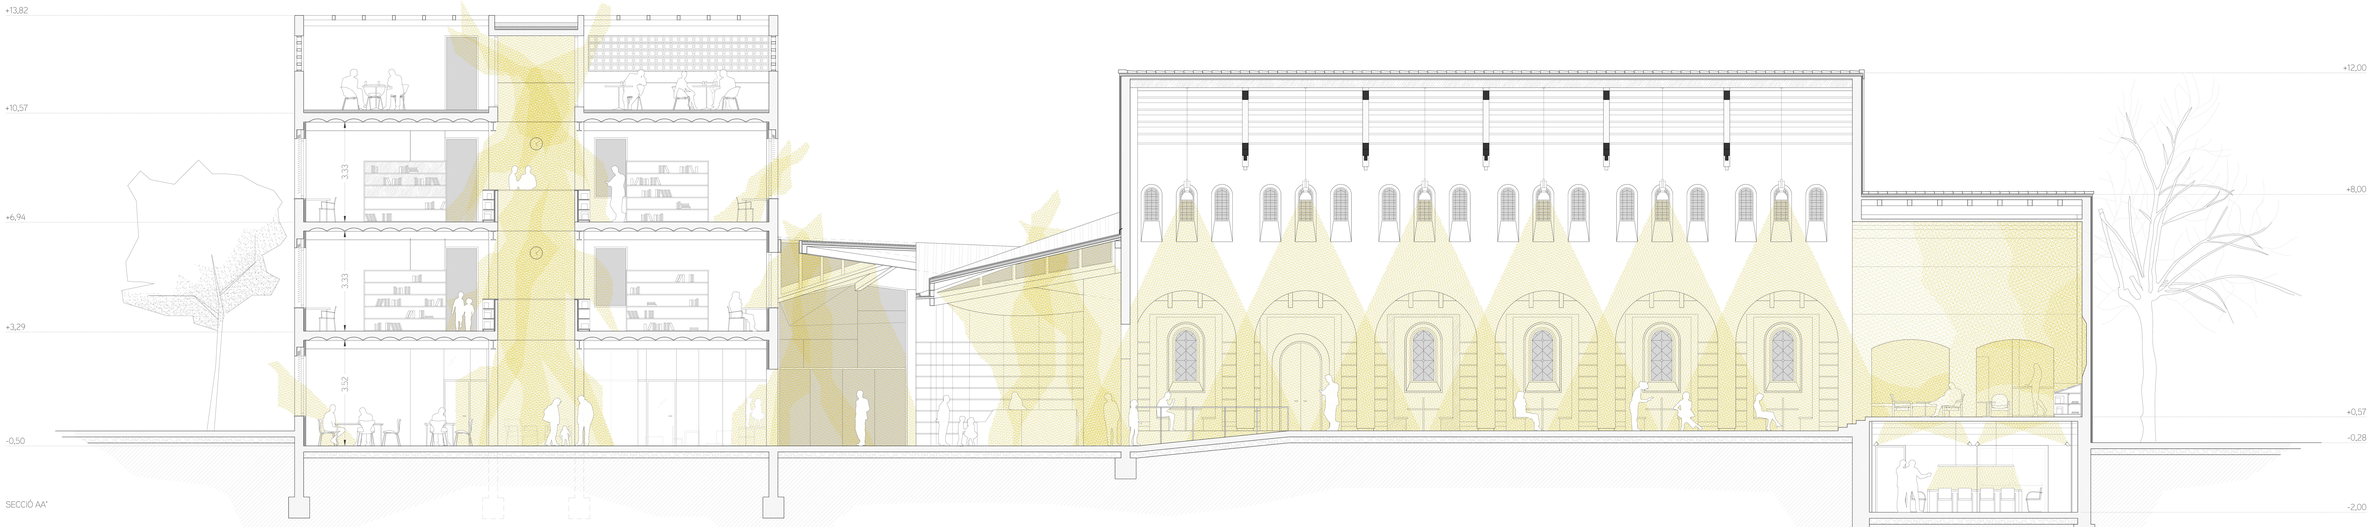

SECCIÓ AA'

M
ARQ
ETSAB

JUDITH CASAS SAYÓS

El camí de les 3 escoles
Biblioteca i reordenació urbanística

PFC | La Verneda

Màster Habilitant | 2015-2016
Tecnologia en l'Arquitectura

Professors
Jaume Valor (Tutor)
Rafael Garcia (Construcció)
Ignacio Sanfeliu (Instal·lacions)
Toni Orti / Jorge Urbano (Estructures)

Contingut
Secció AA'

Data
28 de setembre 2016

Escala
A1: 1/50
A3: 1/100

G05