



SECCIÓ CC'

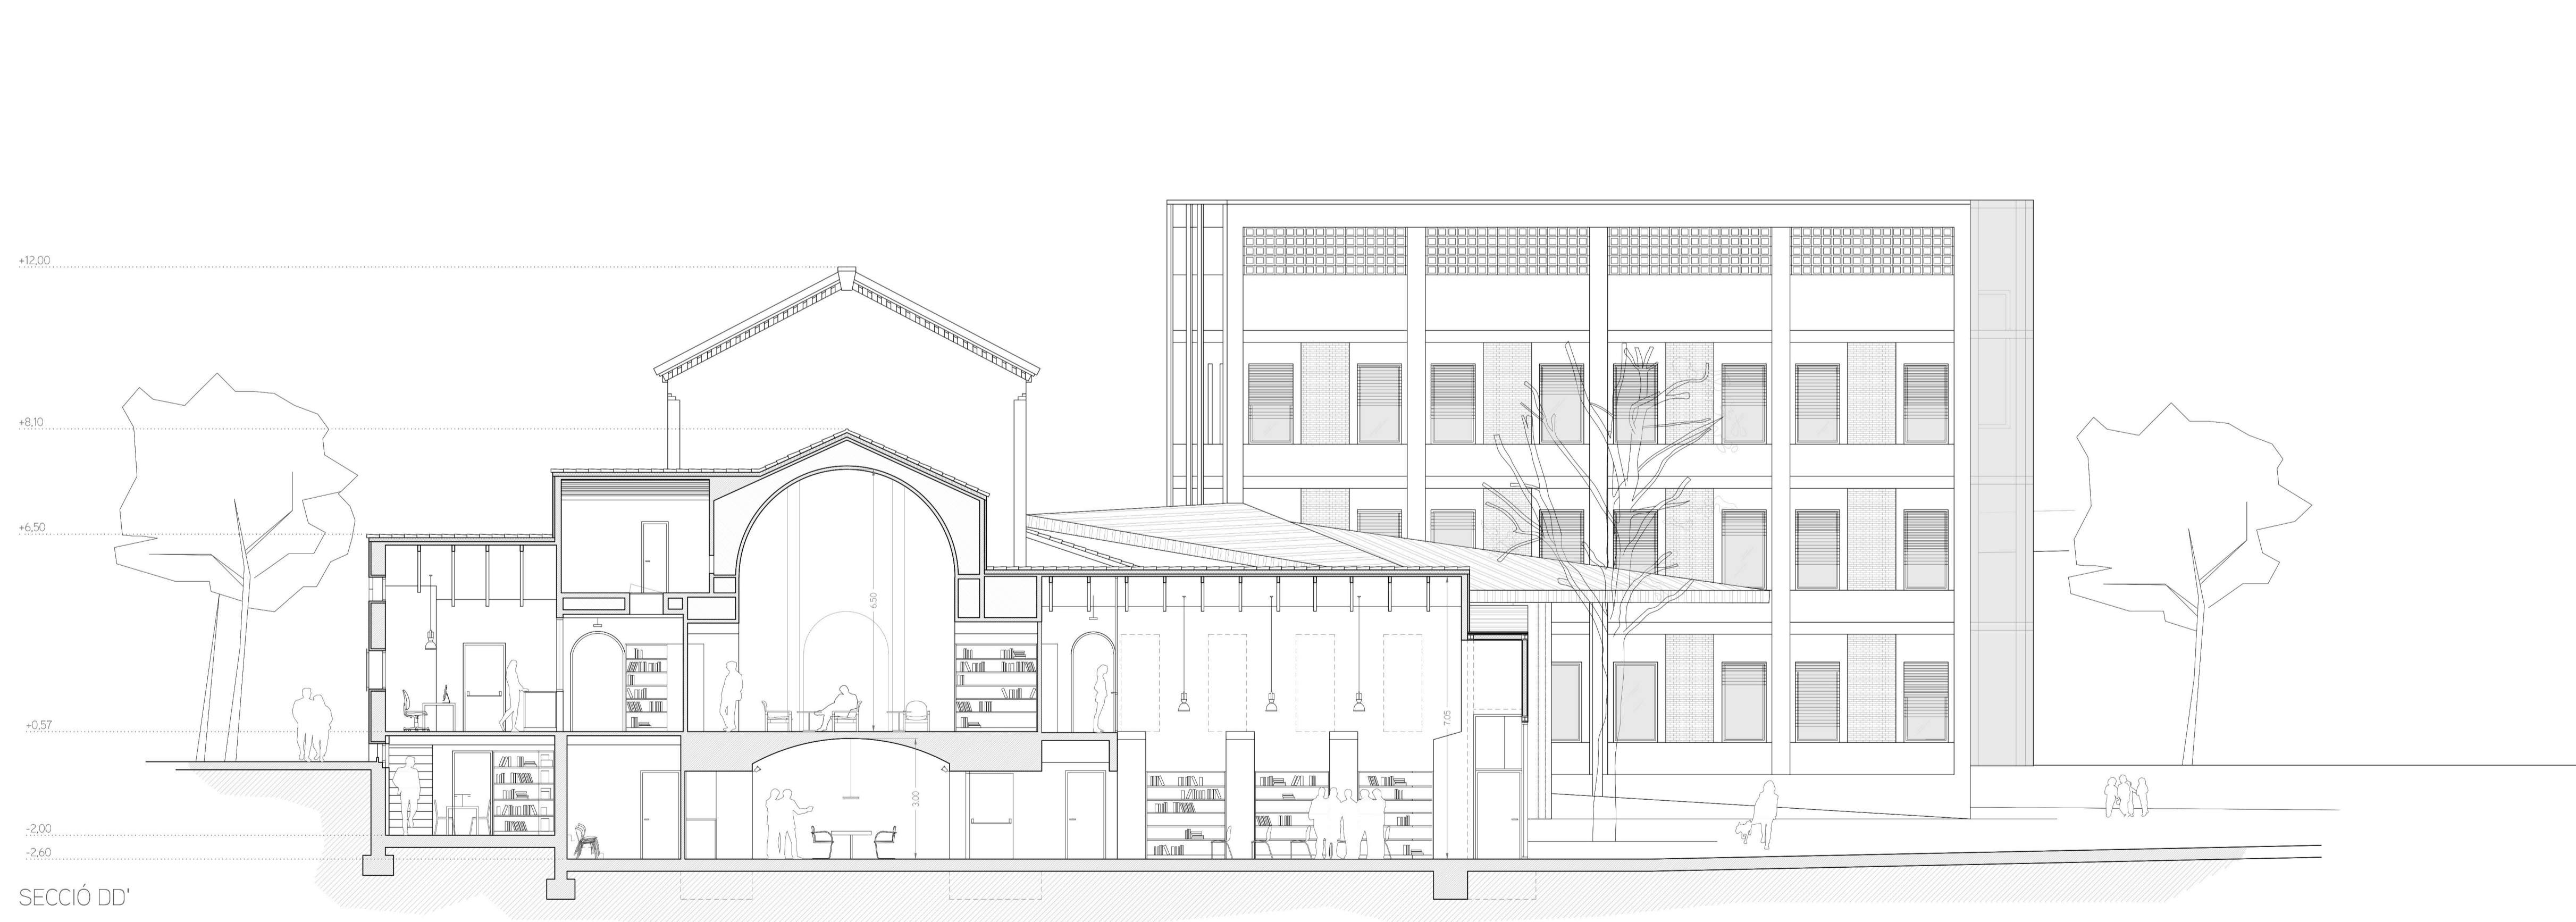

SECCIÓ DD'

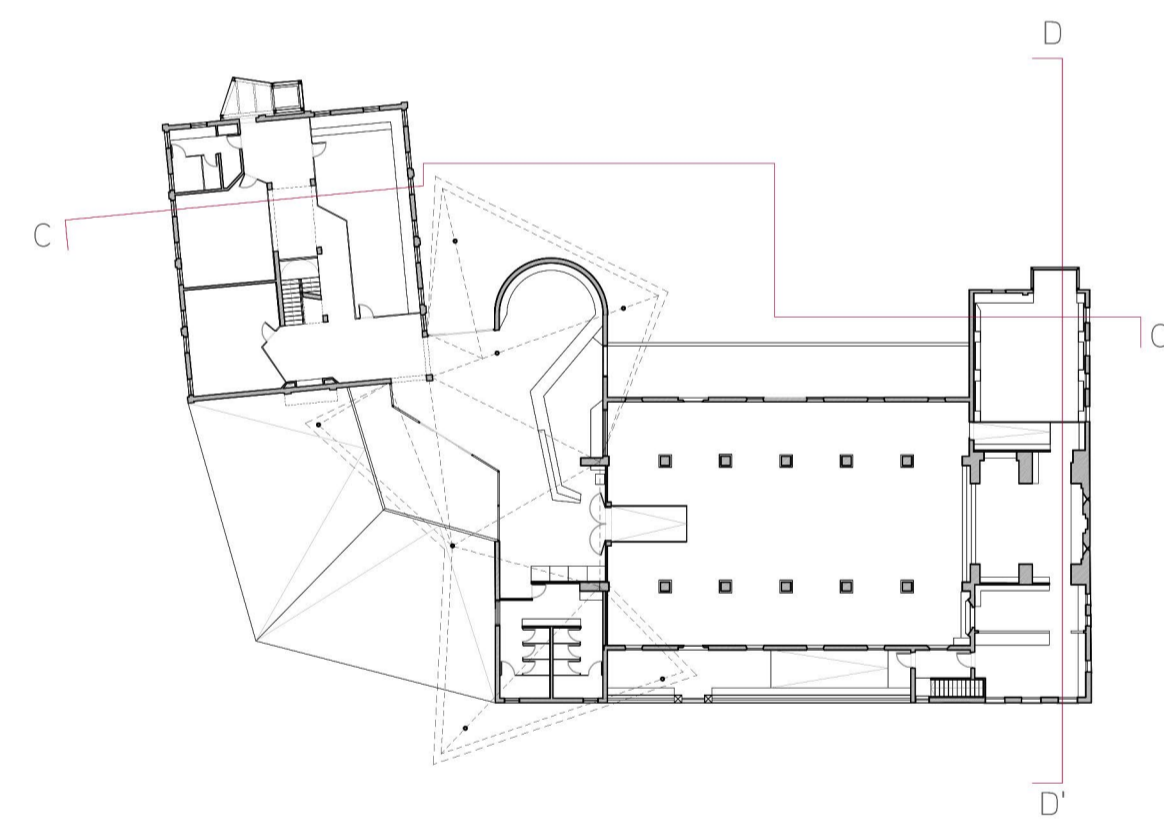

M
ARQ
ETSAB

JUDITH CASAS SAYÓS
El camí de les 3 escoles
Biblioteca i reordenació urbanística

PFC | La Verneda
Màster Habititant | 2015-2016
Tecnologia en l'Arquitectura
Professors
Jaume Valor (Tutor)
Rafael Garcia (Construcció)
Ignacio Sanfeliu (Instal·lacions)
Toni Ortí / Jorge Urbano (Estructures)

Contingut
Seccions CC' i DD'

Data
28 de setembre 2016

Escala
A1: 1/100
A3: 1/200

G06