

6


Projecte d'Ampliació de la Llotja de Mar de Barcelona

Projectat per
Ivan Tejada

Tutoritzat per
Enric Serra
i
Eduard Bru

ETSABarcelona
Setembre del 2016

1

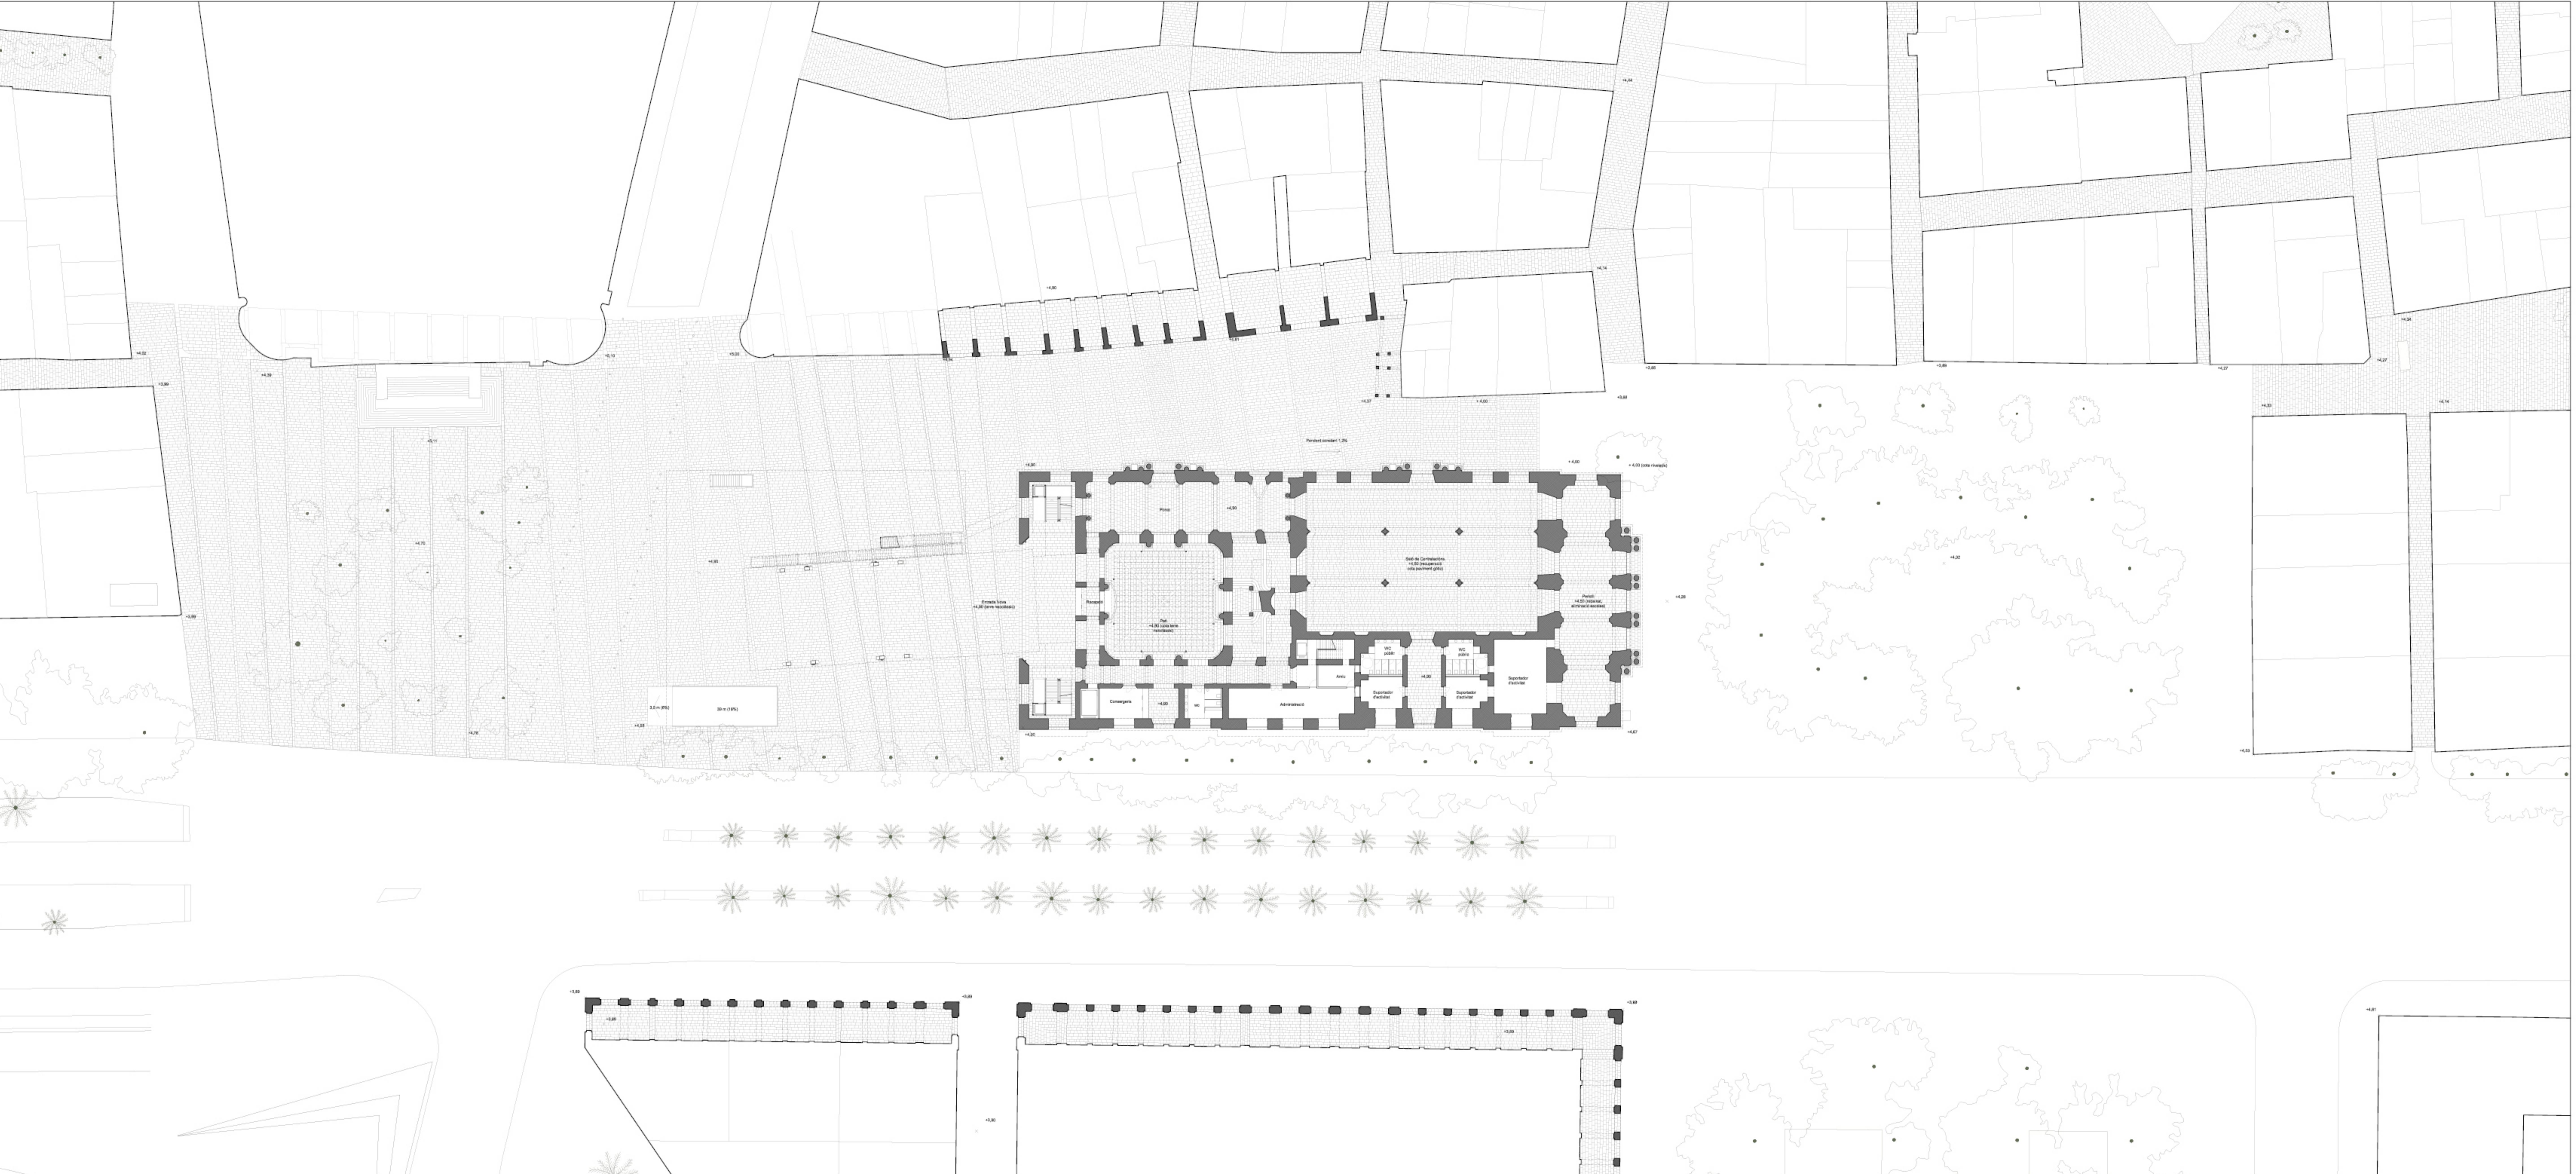

1. Planta baixa amb la
proposta d'ampliació i
espai públic E1.300.