
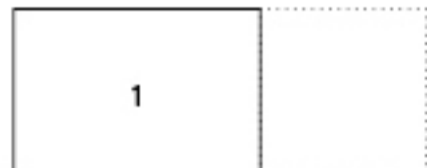


## Projecte d'Ampliació de la Llotja de Mar de Barcelona

Projectat per  
Ivan Tejada

Tutoritzat per  
Enric Serra  
i  
Eduard Bru

ETSA Barcelona  
Setembre del 2016

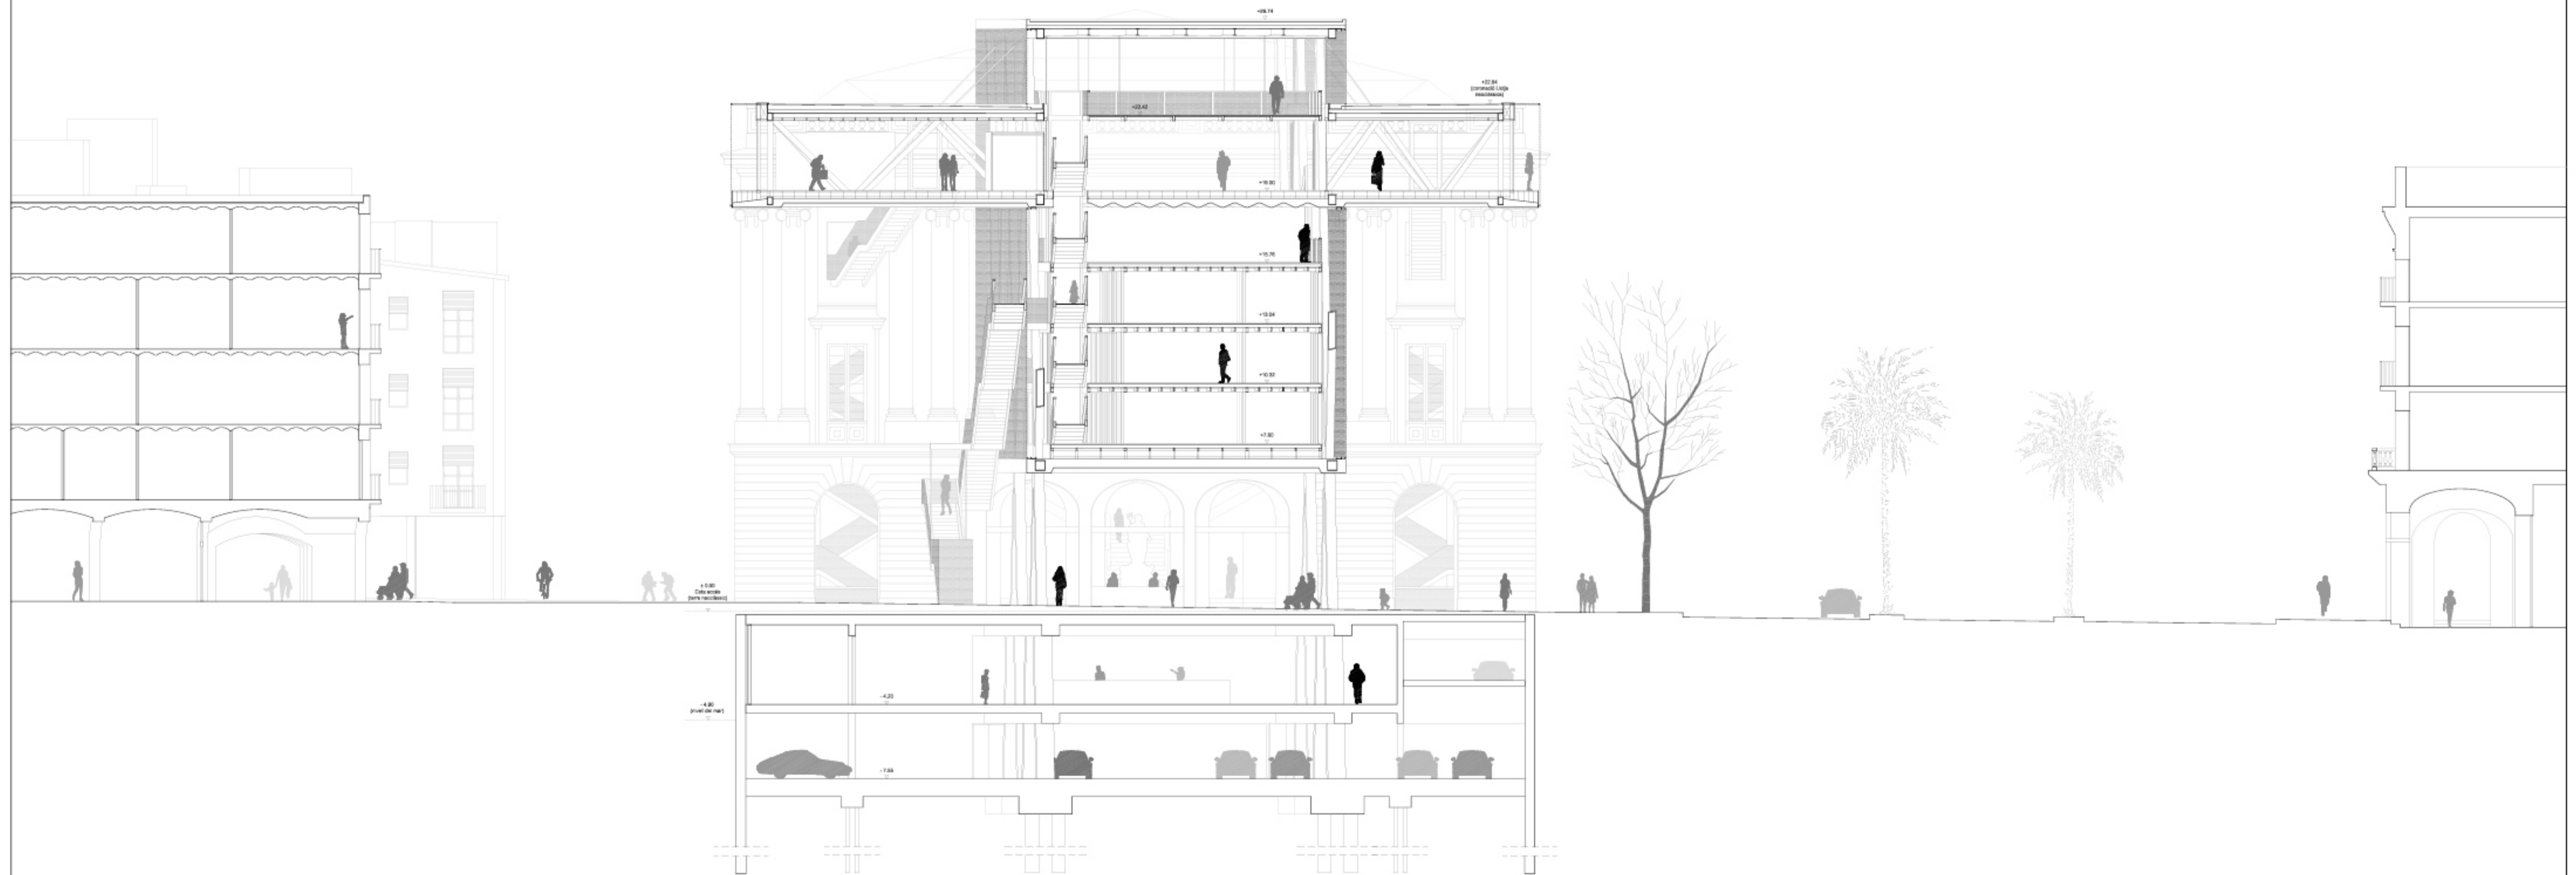

1. Secció Transversal mirant  
cap a l'entrada E. 1.150.