


Projecte
d'Ampliació
de la
Llotja de Mar
de Barcelona

Projectat per
Ivan Tejada

Tutoritzat per
Enric Serra
i
Eduard Bru

ETSABarcelona
Setembre del 2016

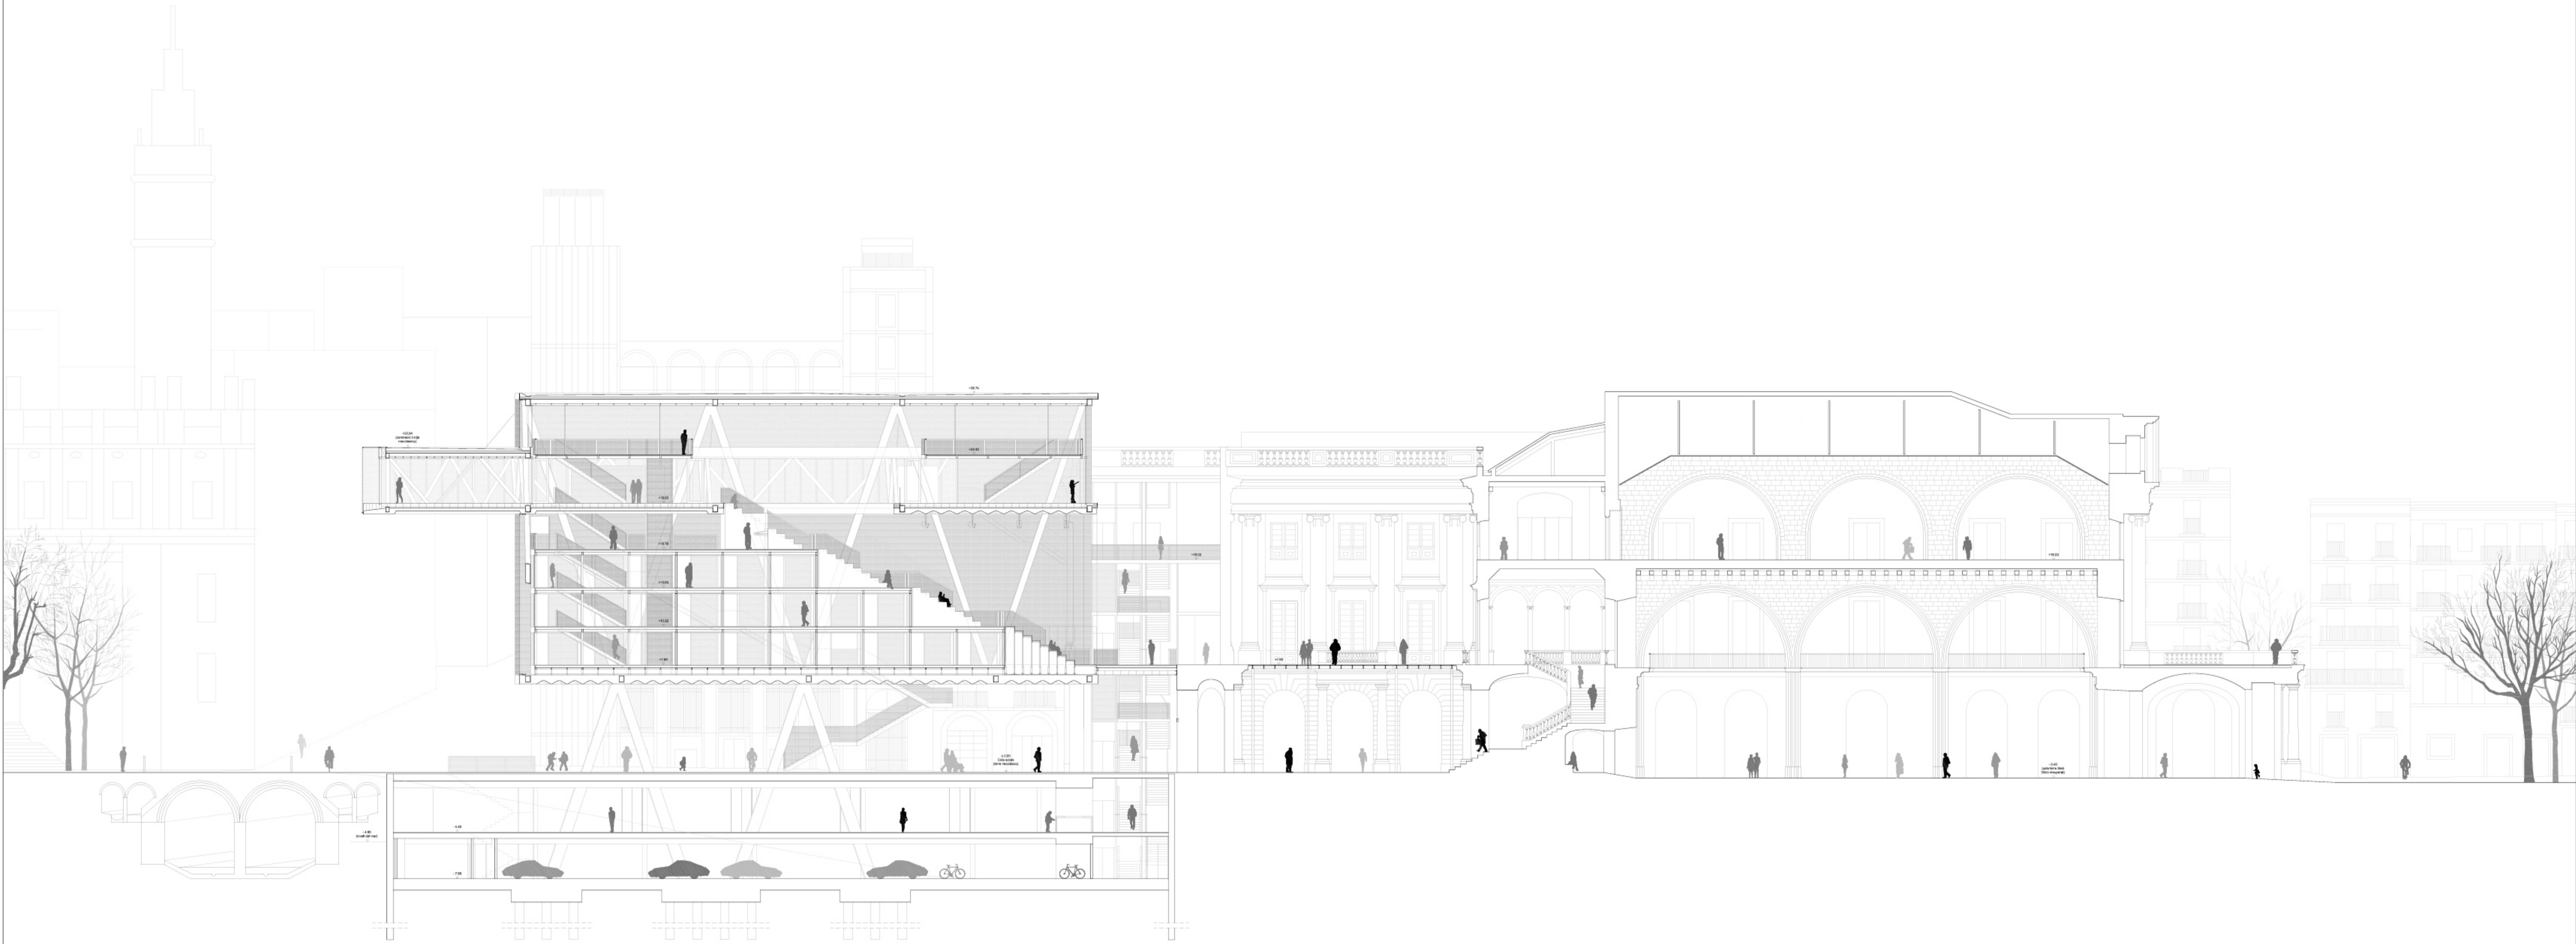

1. Secció Longitudinal E1.150.