


## Projecte d'Ampliació de la Llotja de Mar de Barcelona

Projectat per  
Ivan Tejada

Tutoritzat per  
Enric Serra  
i  
Eduard Bru

ETSABarcelona  
Setembre del 2016

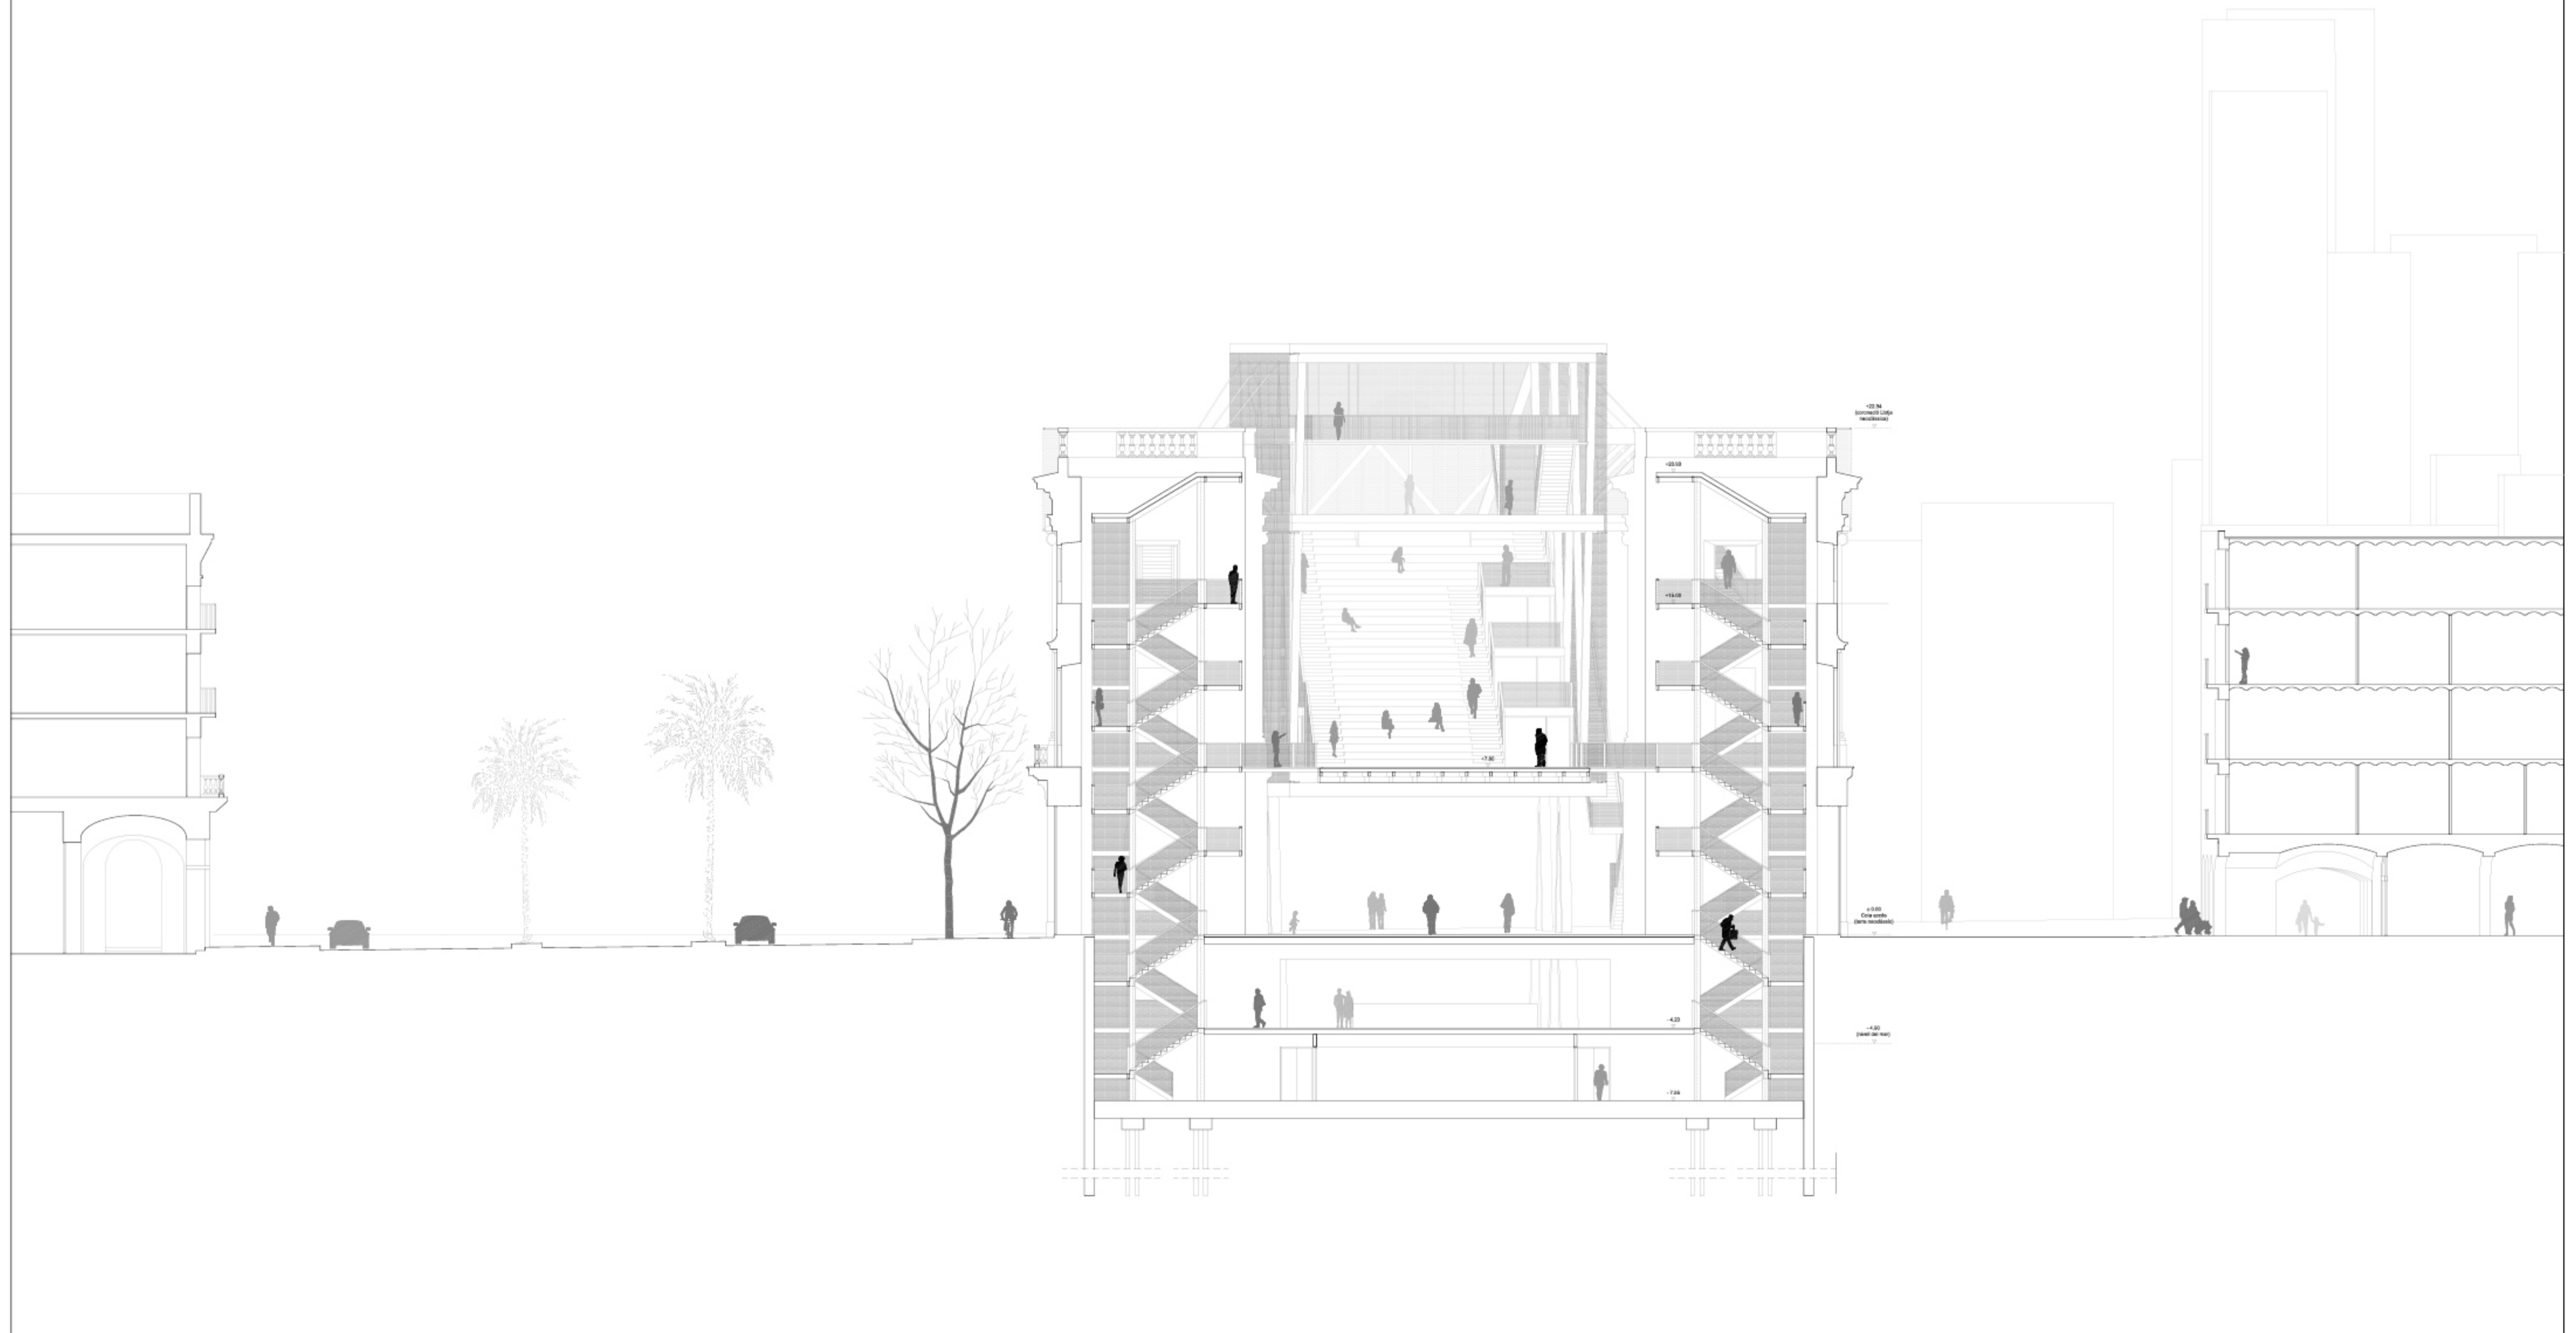

1

1. Secció Transversal pels nous nuclis de comunicació vertical E. 1.150.