




18

Projecte d'Ampliació de la Llotja de Mar de Barcelona

Projectat per Ivan Tejeda

Tutoritzat per Enric Serra i Eduard Bru

ETSABarcelona
Setembre del 2016

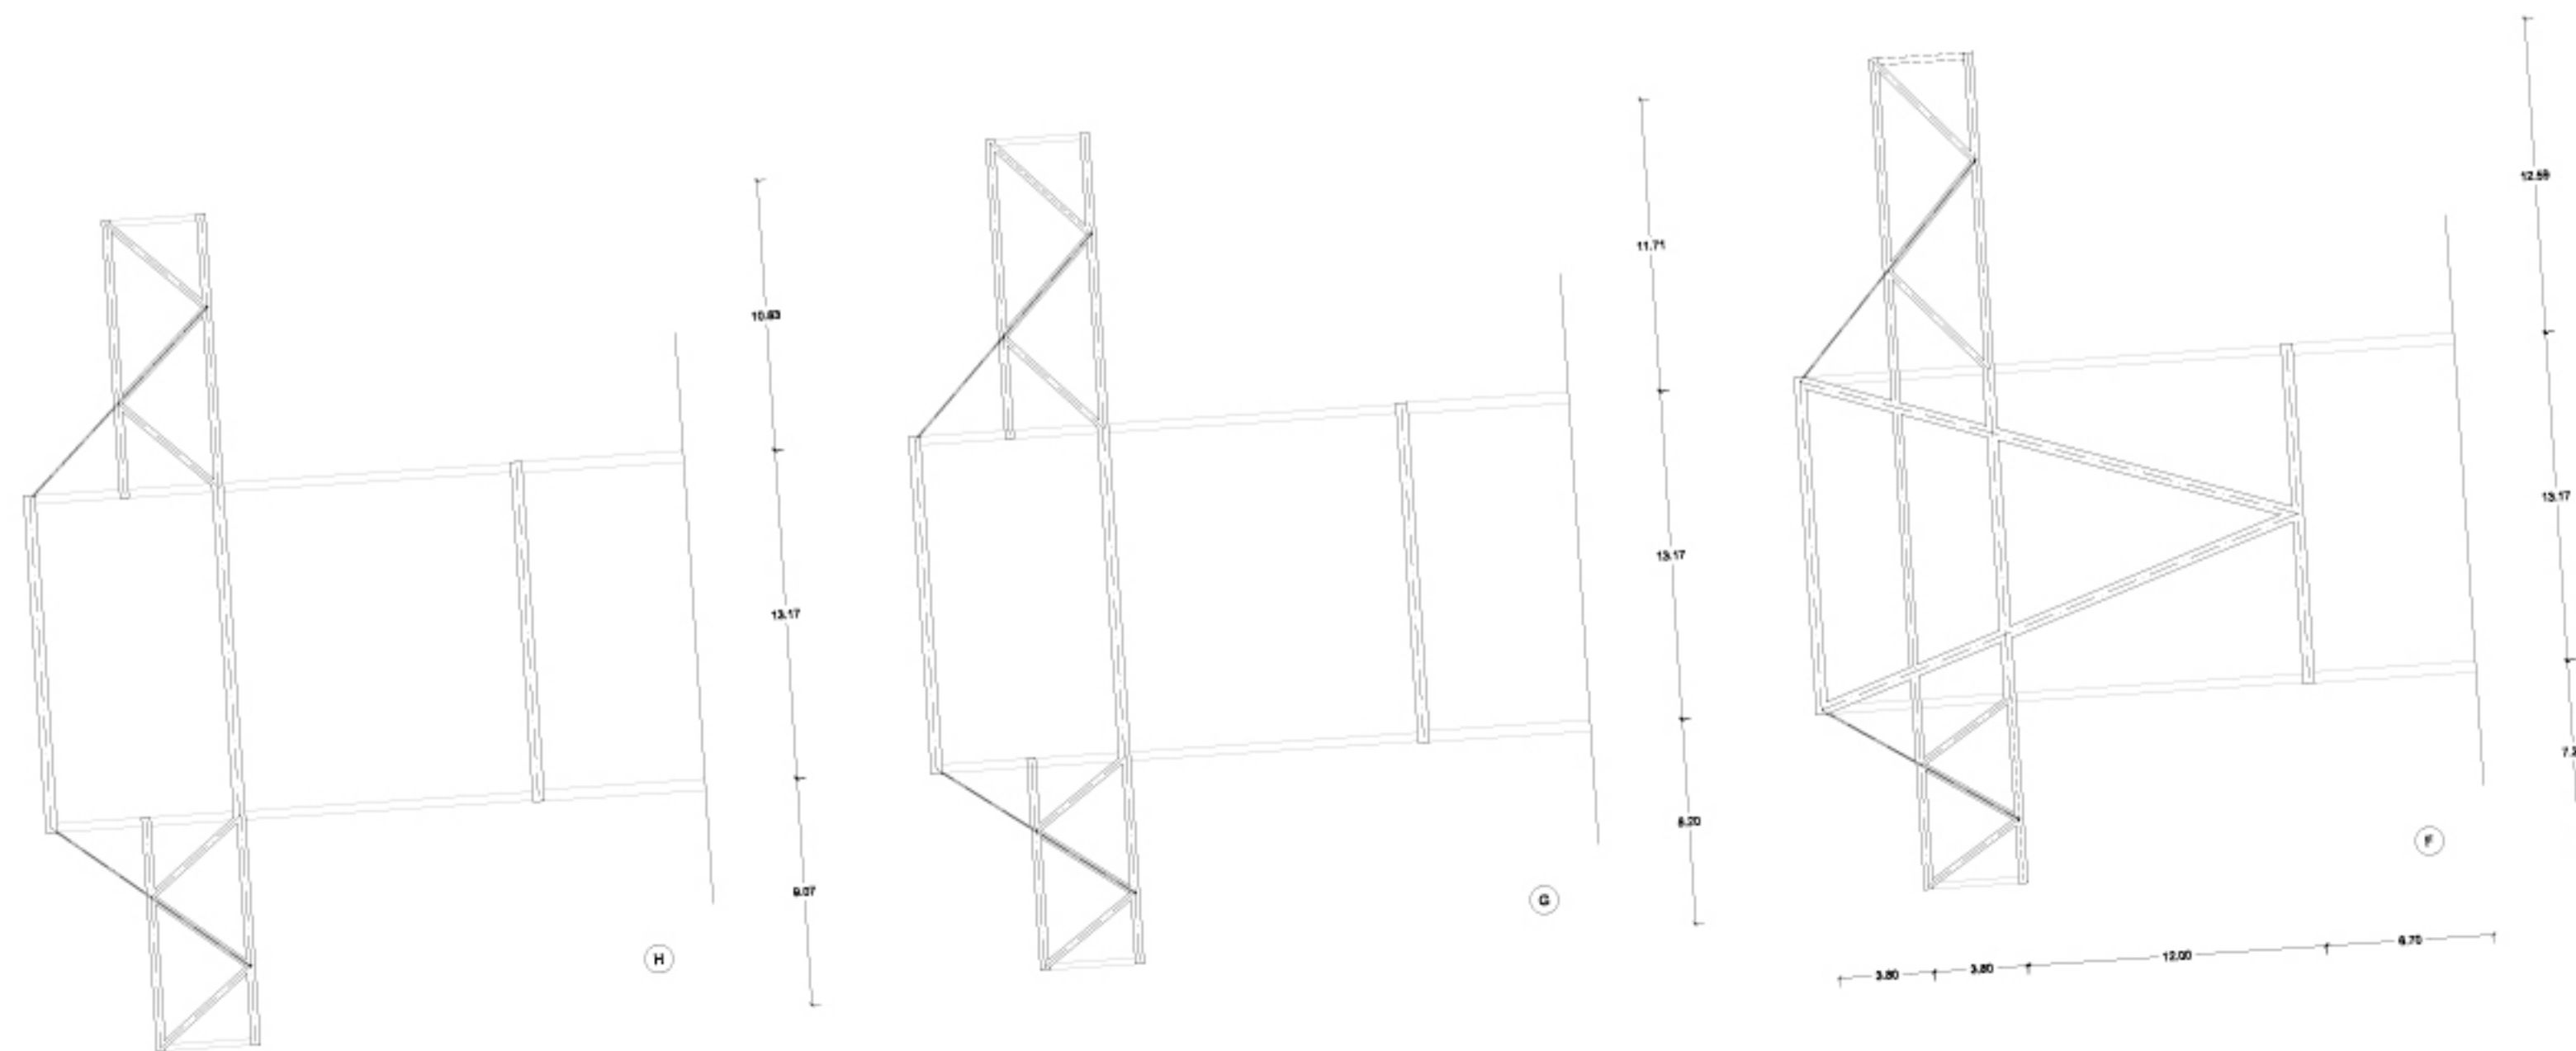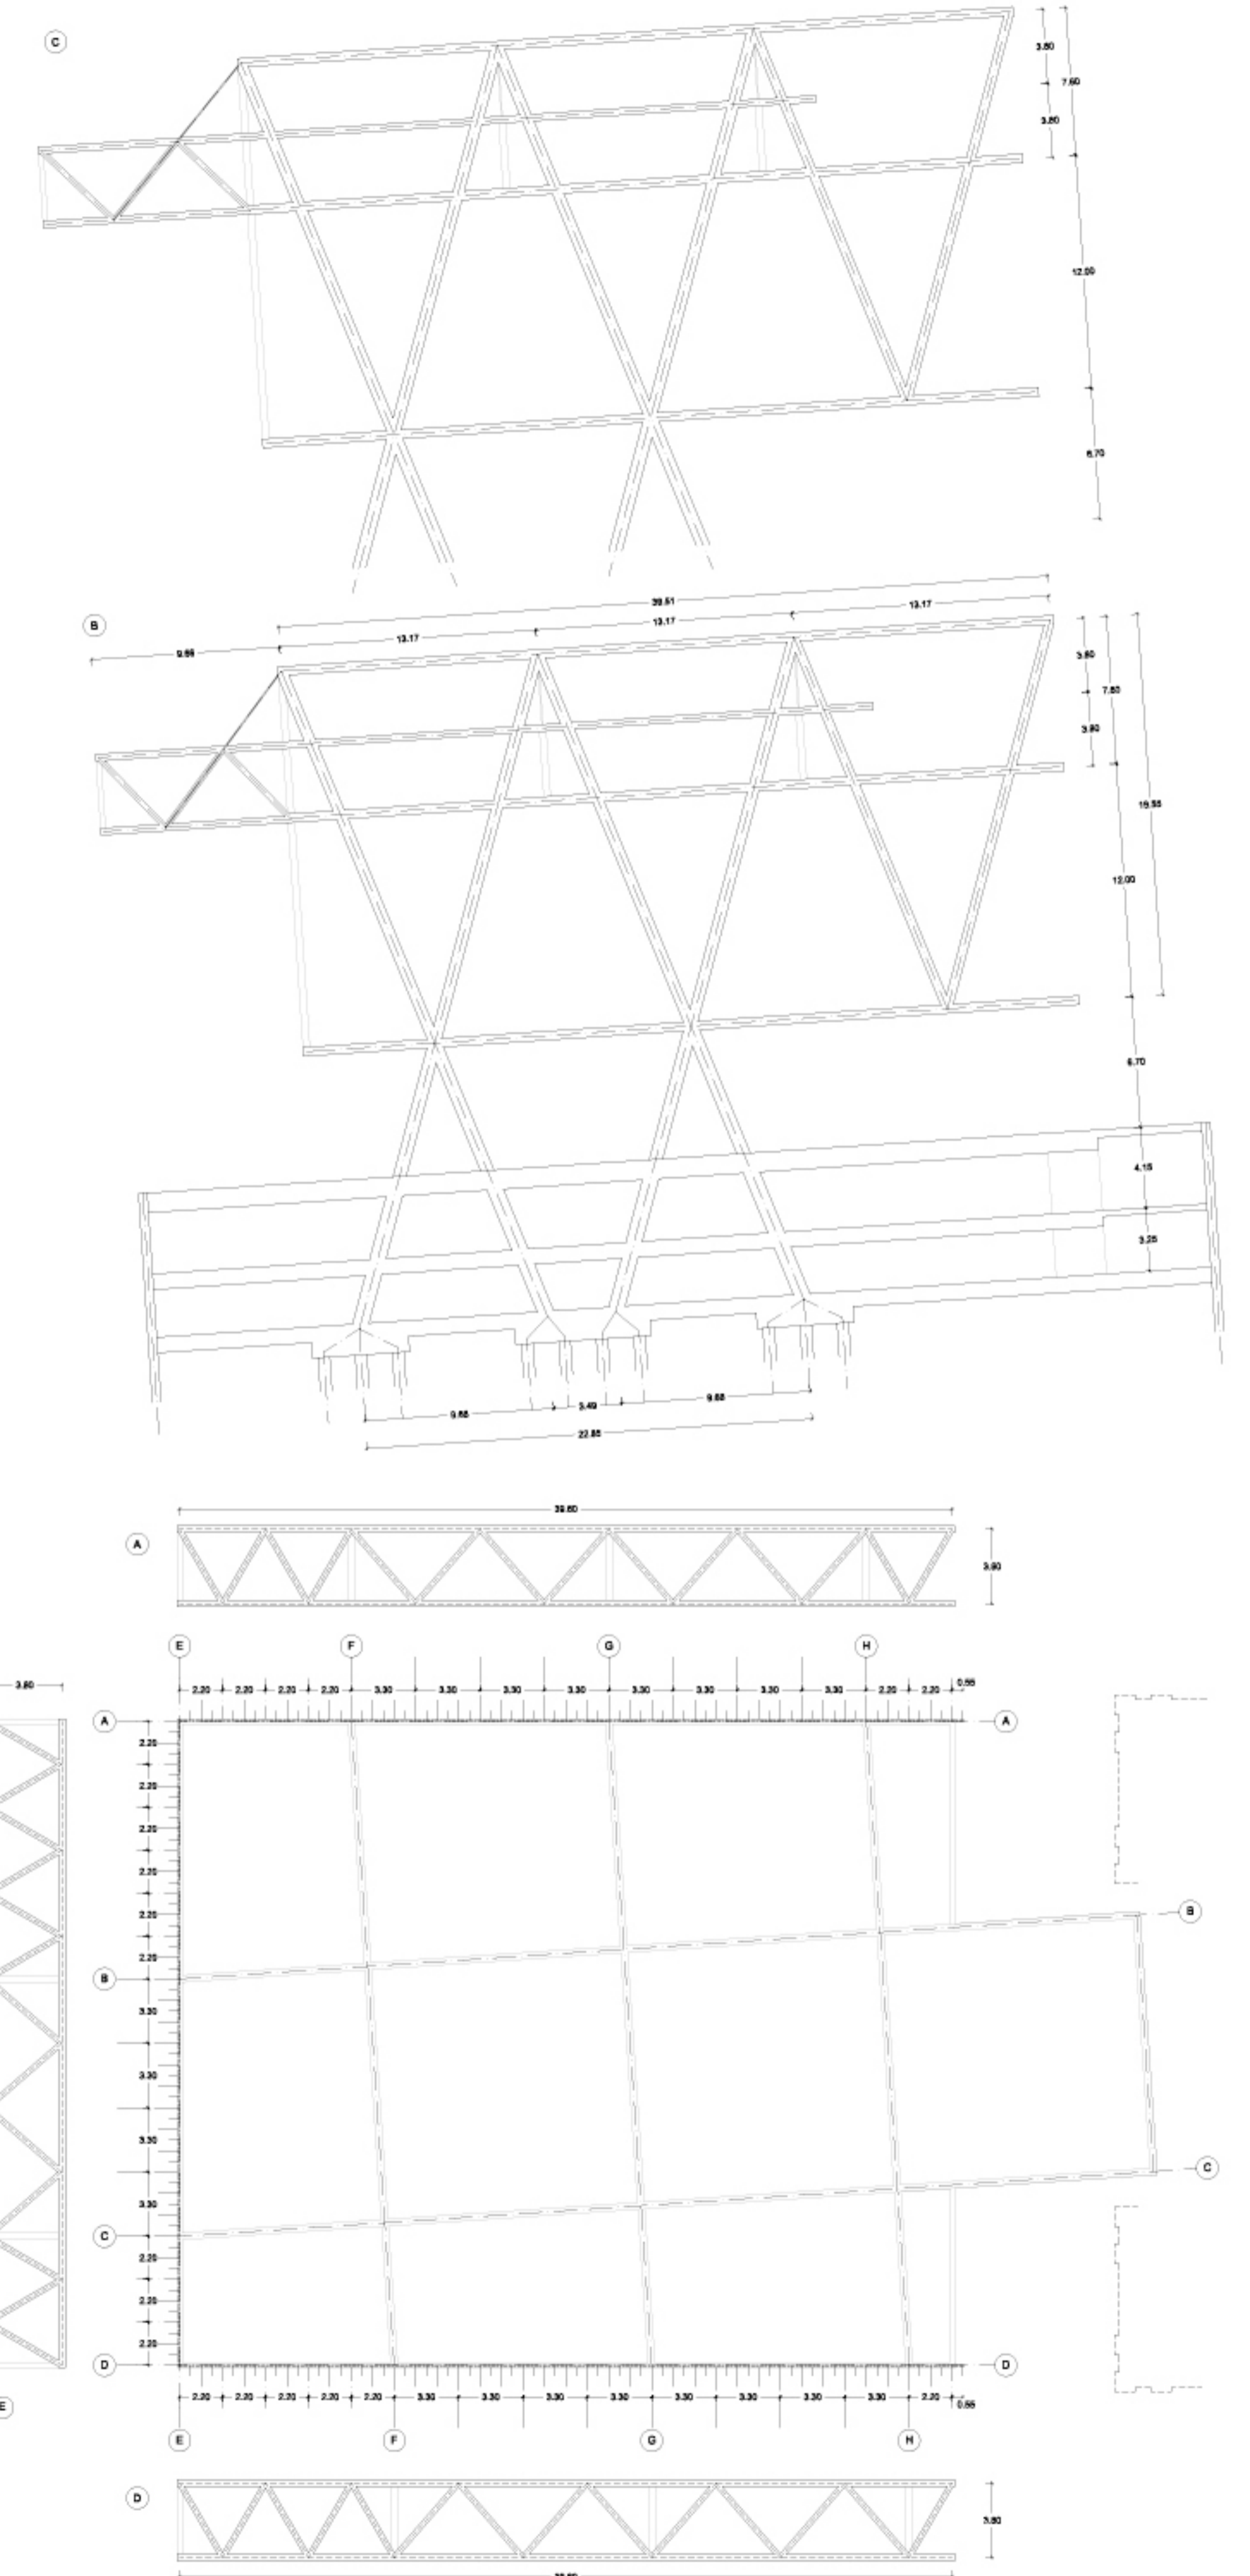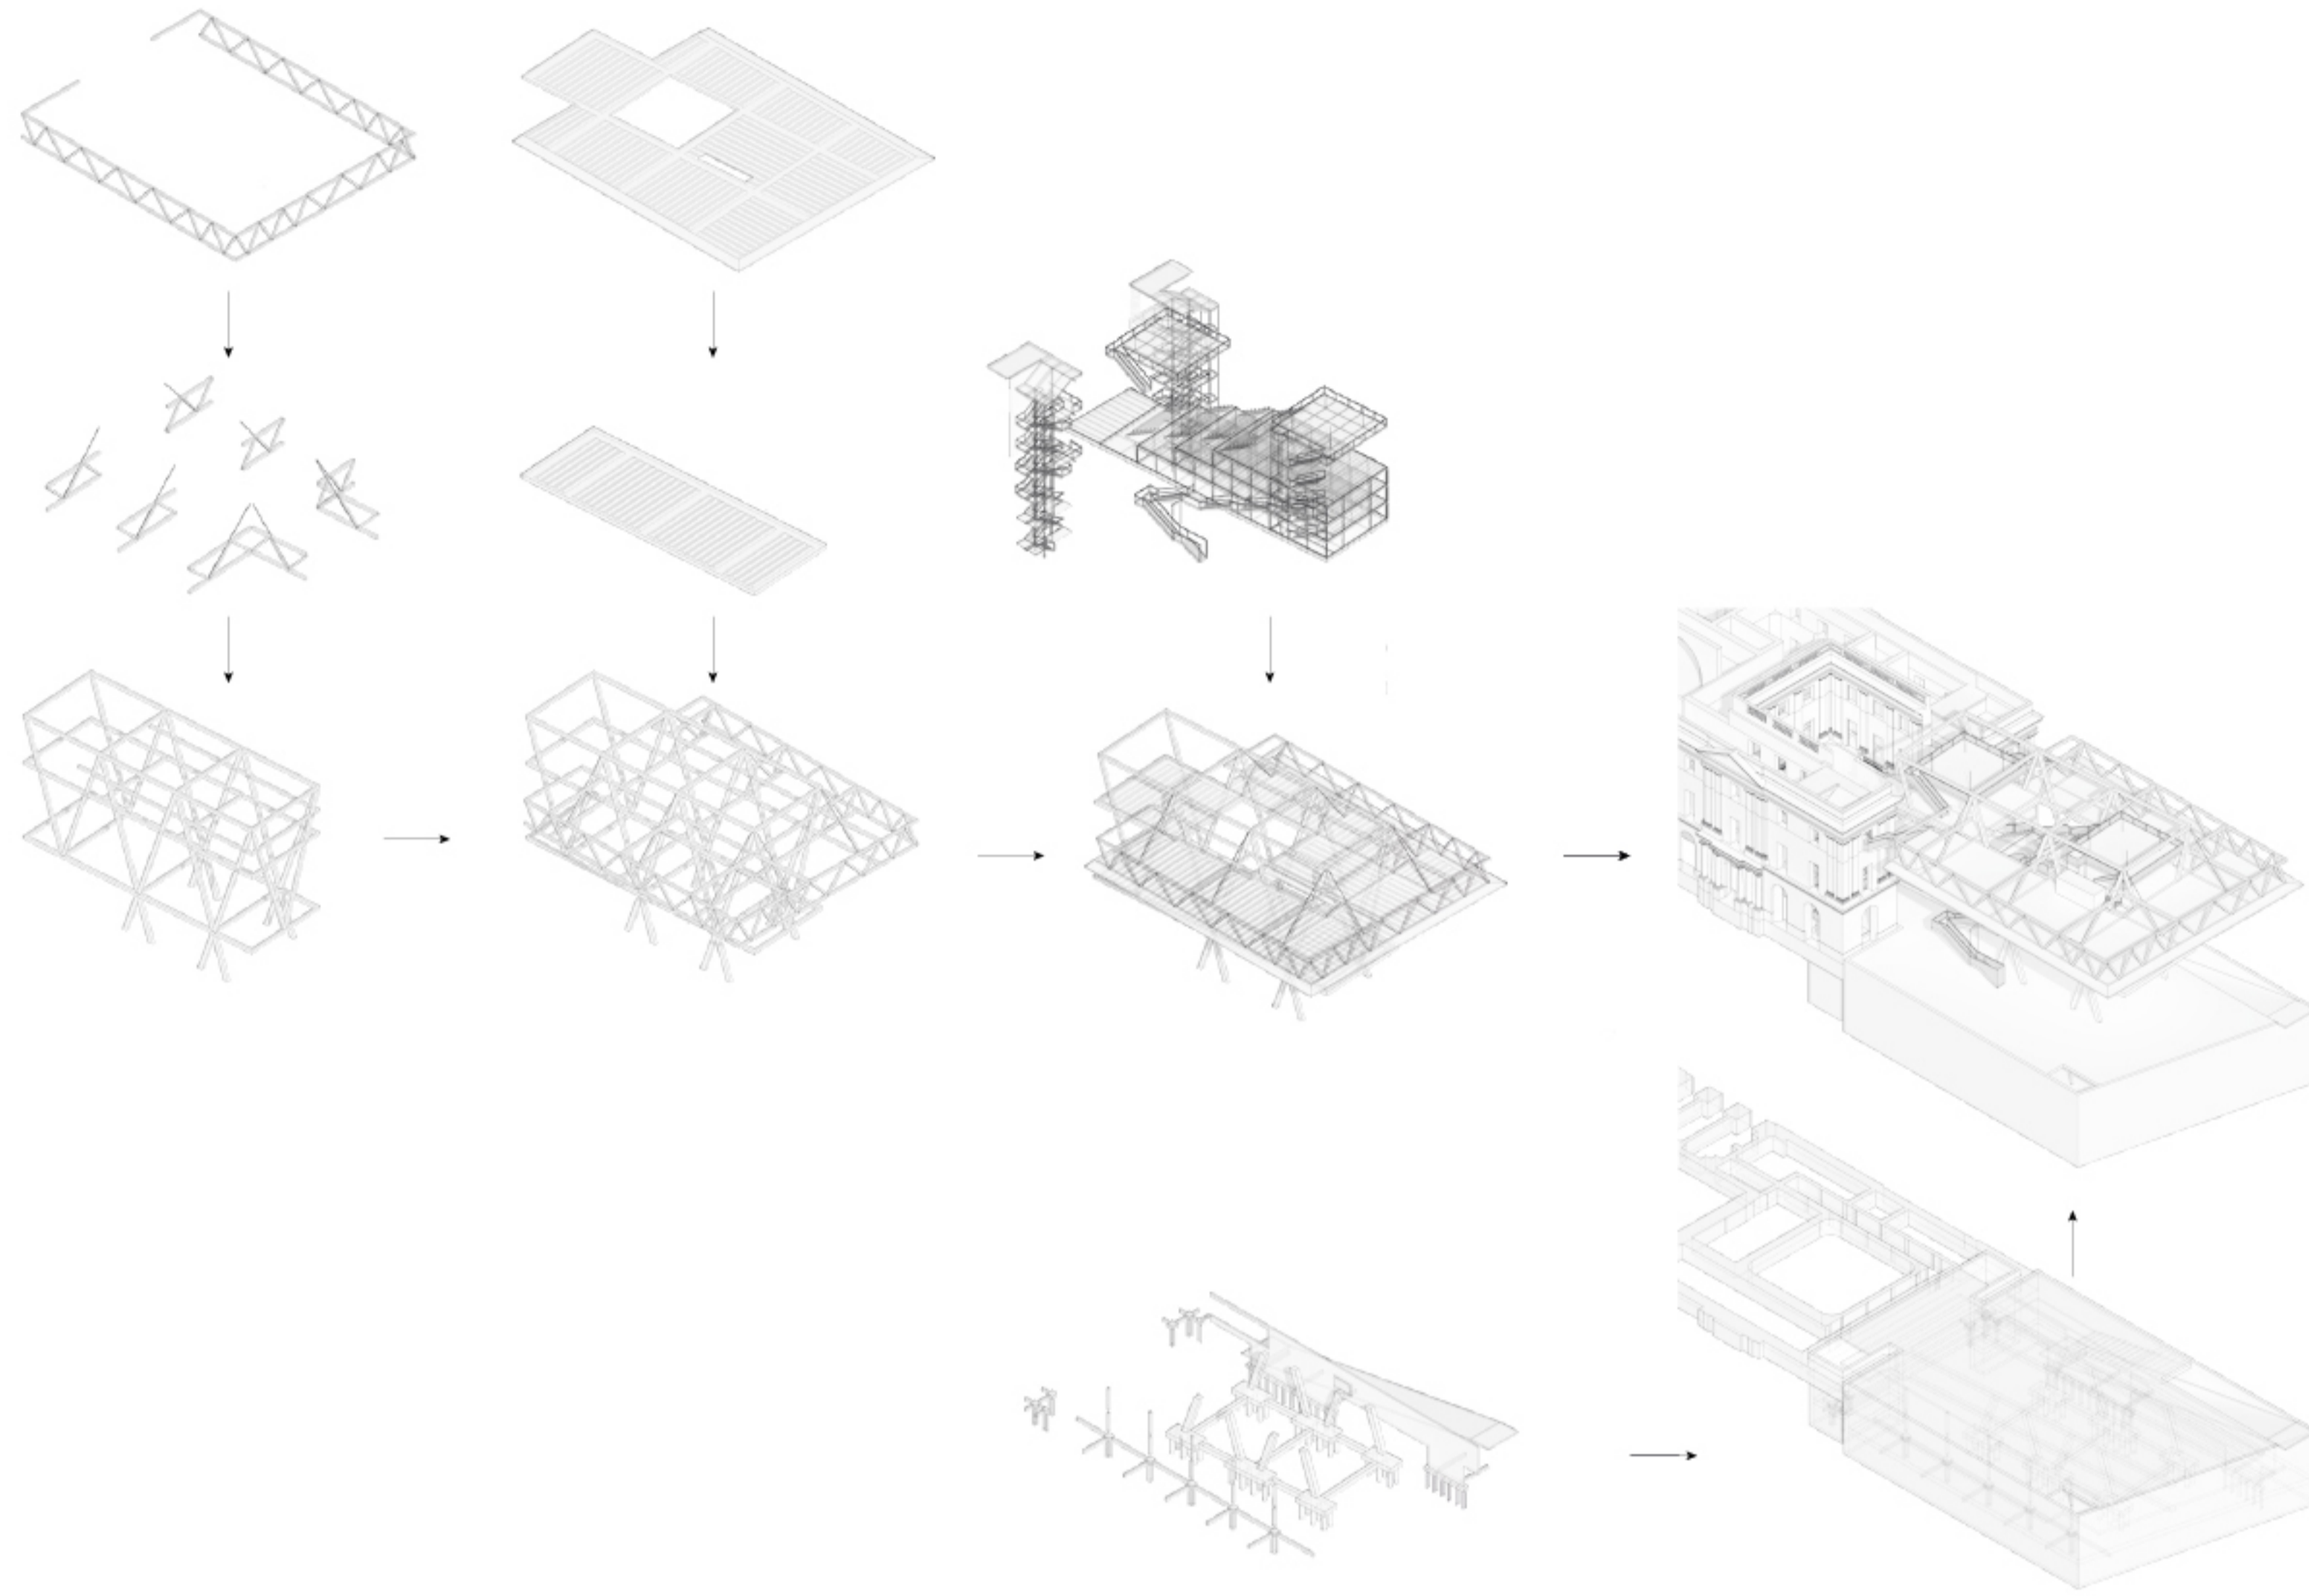

1. Axonometria estructural.
2. Abatiment dels diferents eixos estructurals E 1.250.