






Planta Tercera +9m E 1/200

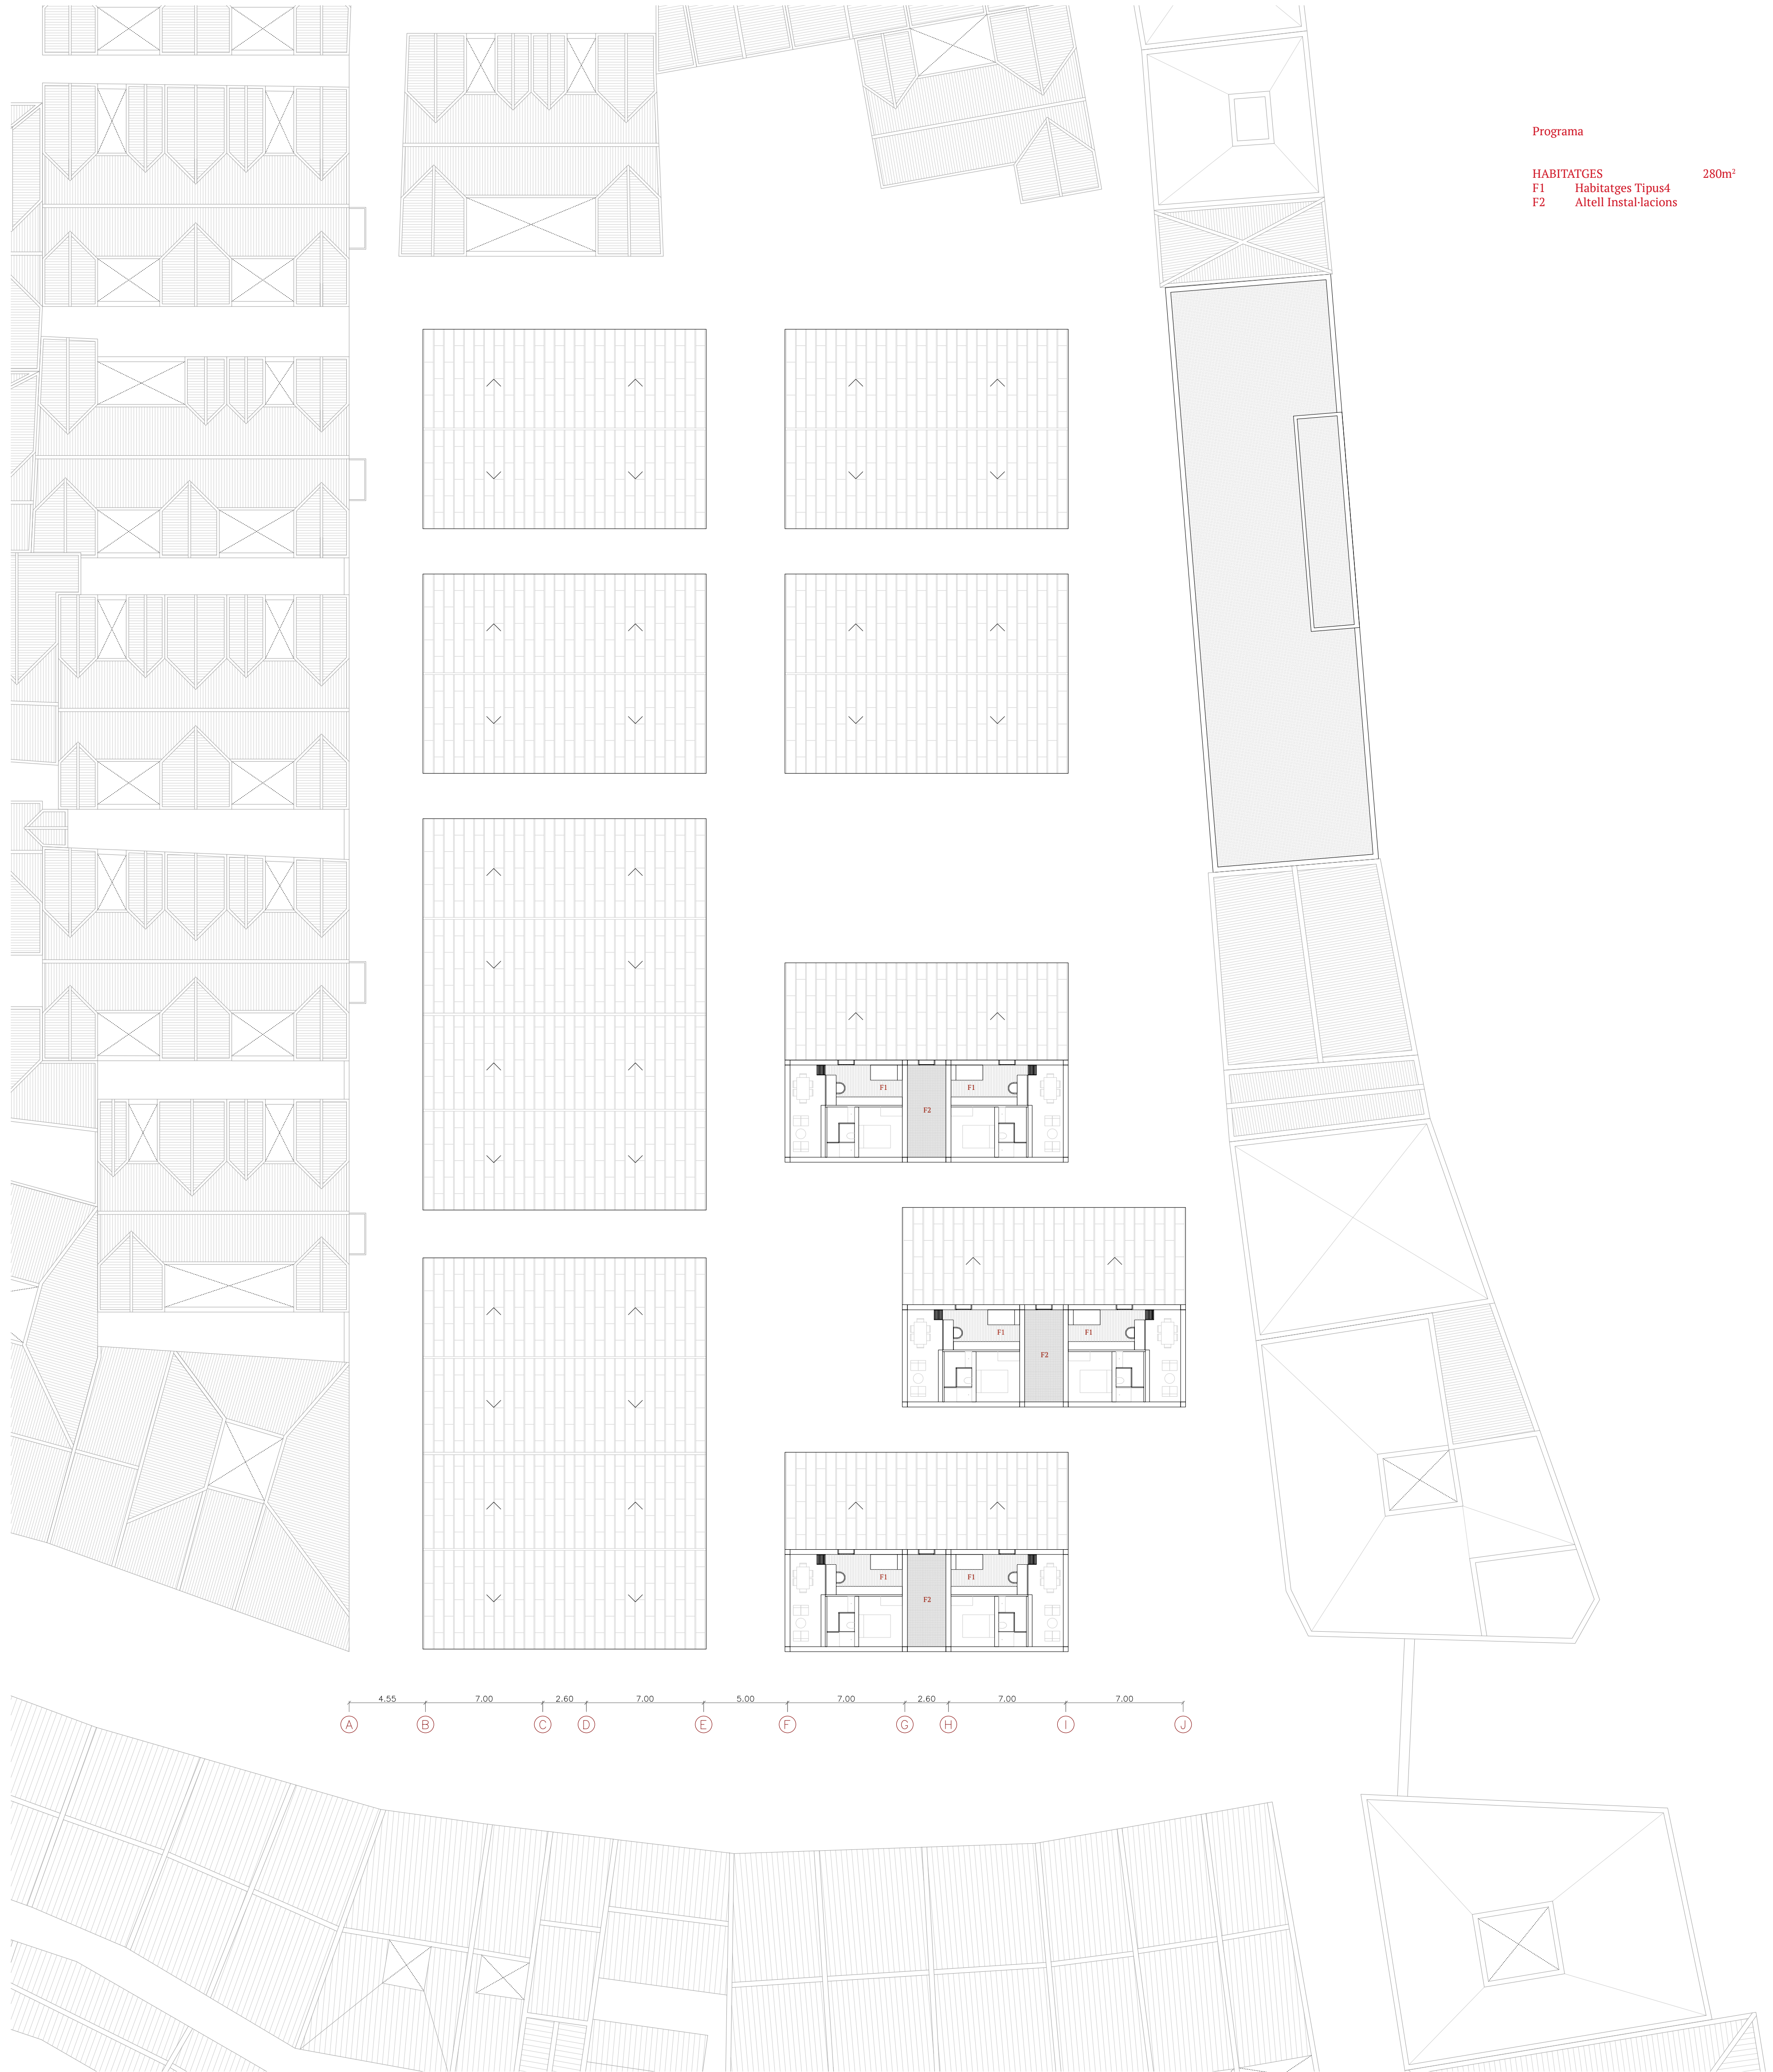

Planta Atells +12m E 1/200

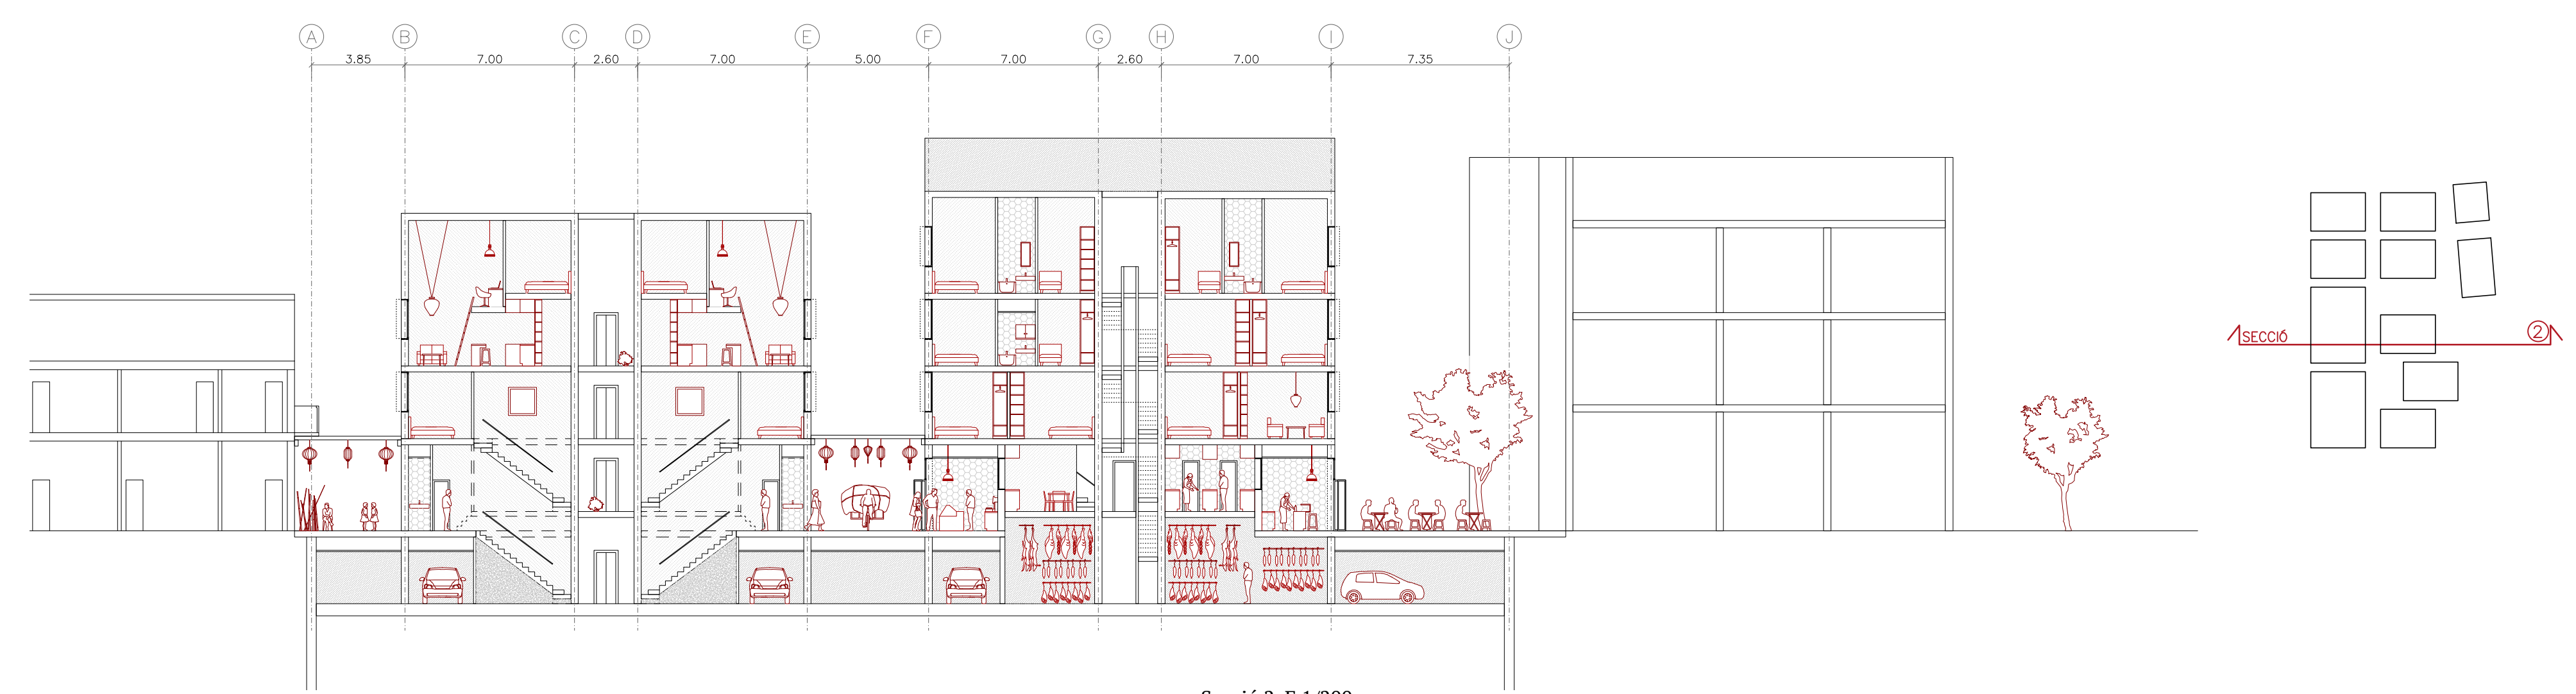

Secció 2 E 1/200

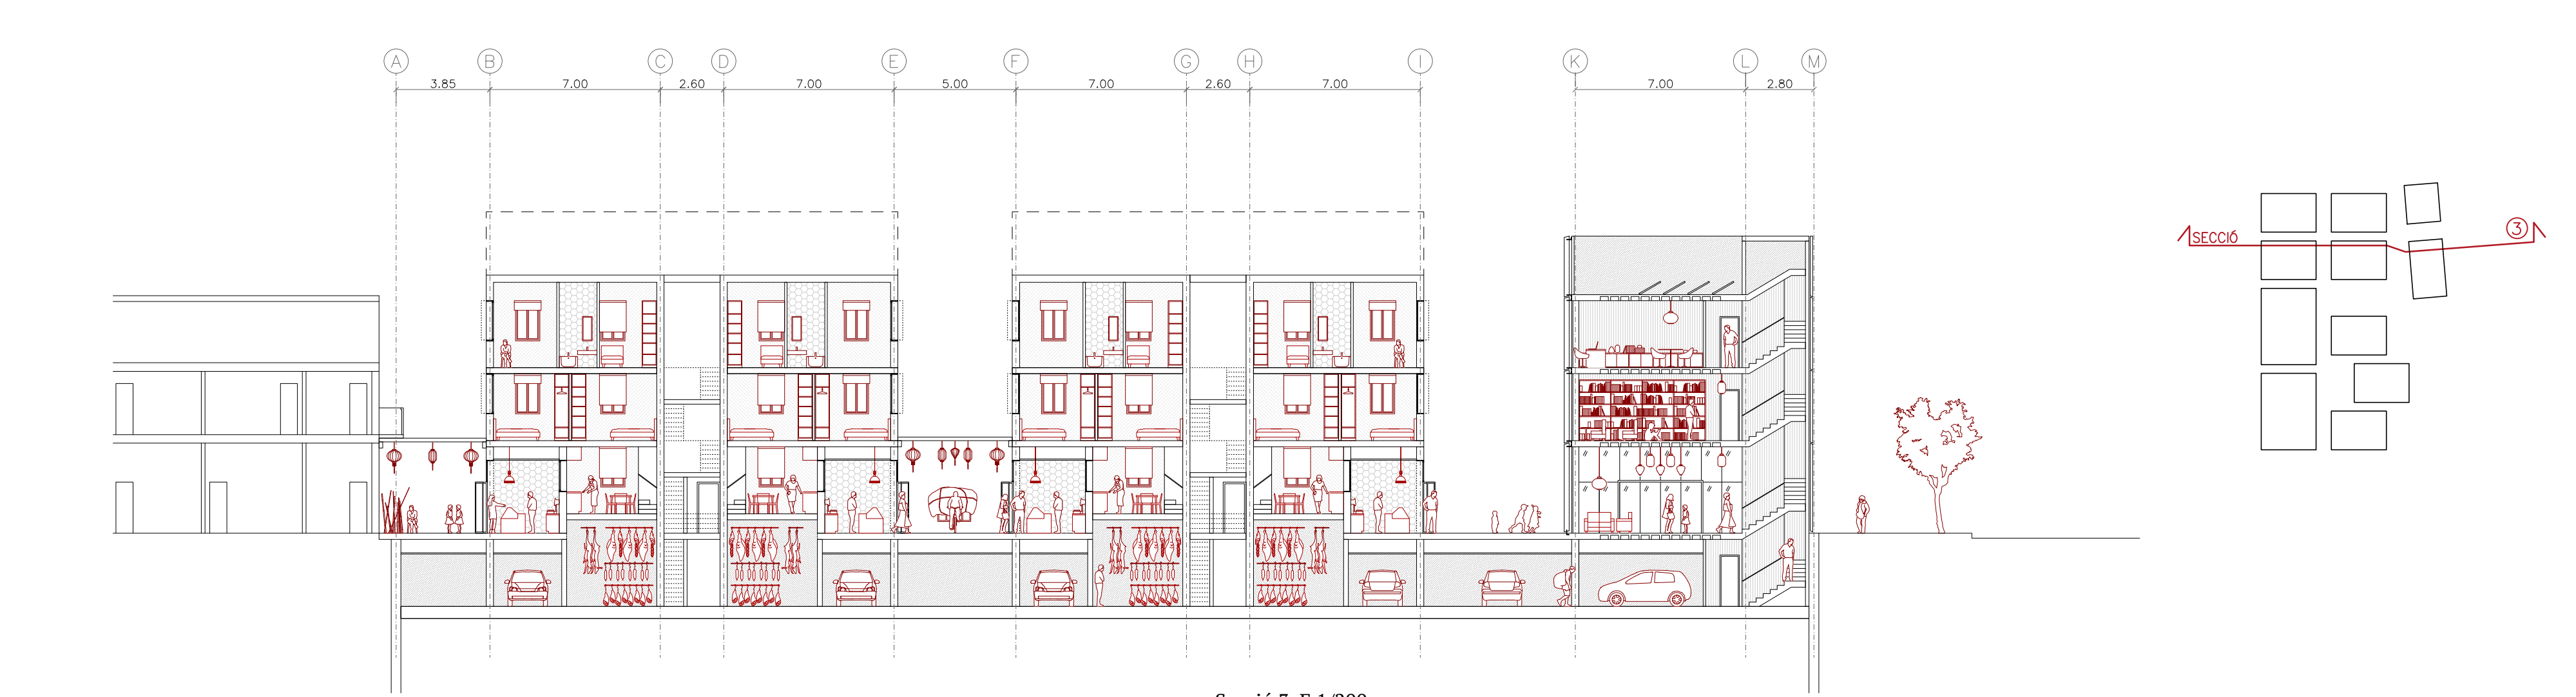

Secció 3 E 1/200

- Programa
- CENTRE DE VEÏNS 330m²
 - E1 Coberta
 - E1.1 Plaques solars
 - E1.2 Sales de màquines
 - HABITATGES 1900m²
 - E2 Vestíbul
 - E3 Pati Instal·lacions
 - E4 Altell Instal·lacions
 - E5 Escalles protegides fins a PB
 - E6 Habitatges Tipus4
 - E7 Habitatges Tipus5

- Programa
- HABITATGES 280m²
 - F1 Habitatges Tipus4
 - F2 Altell Instal·lacions

Marta Miquel Febrer 2017 ETSAB **El projecte**
 M. Coronas K. Heiler R. Higueras A. Arbas
HABITATGE I COMERÇ
 A XIAODONGMEN, SHANGHAI

