




Planta Cobertes +15m E 1/200

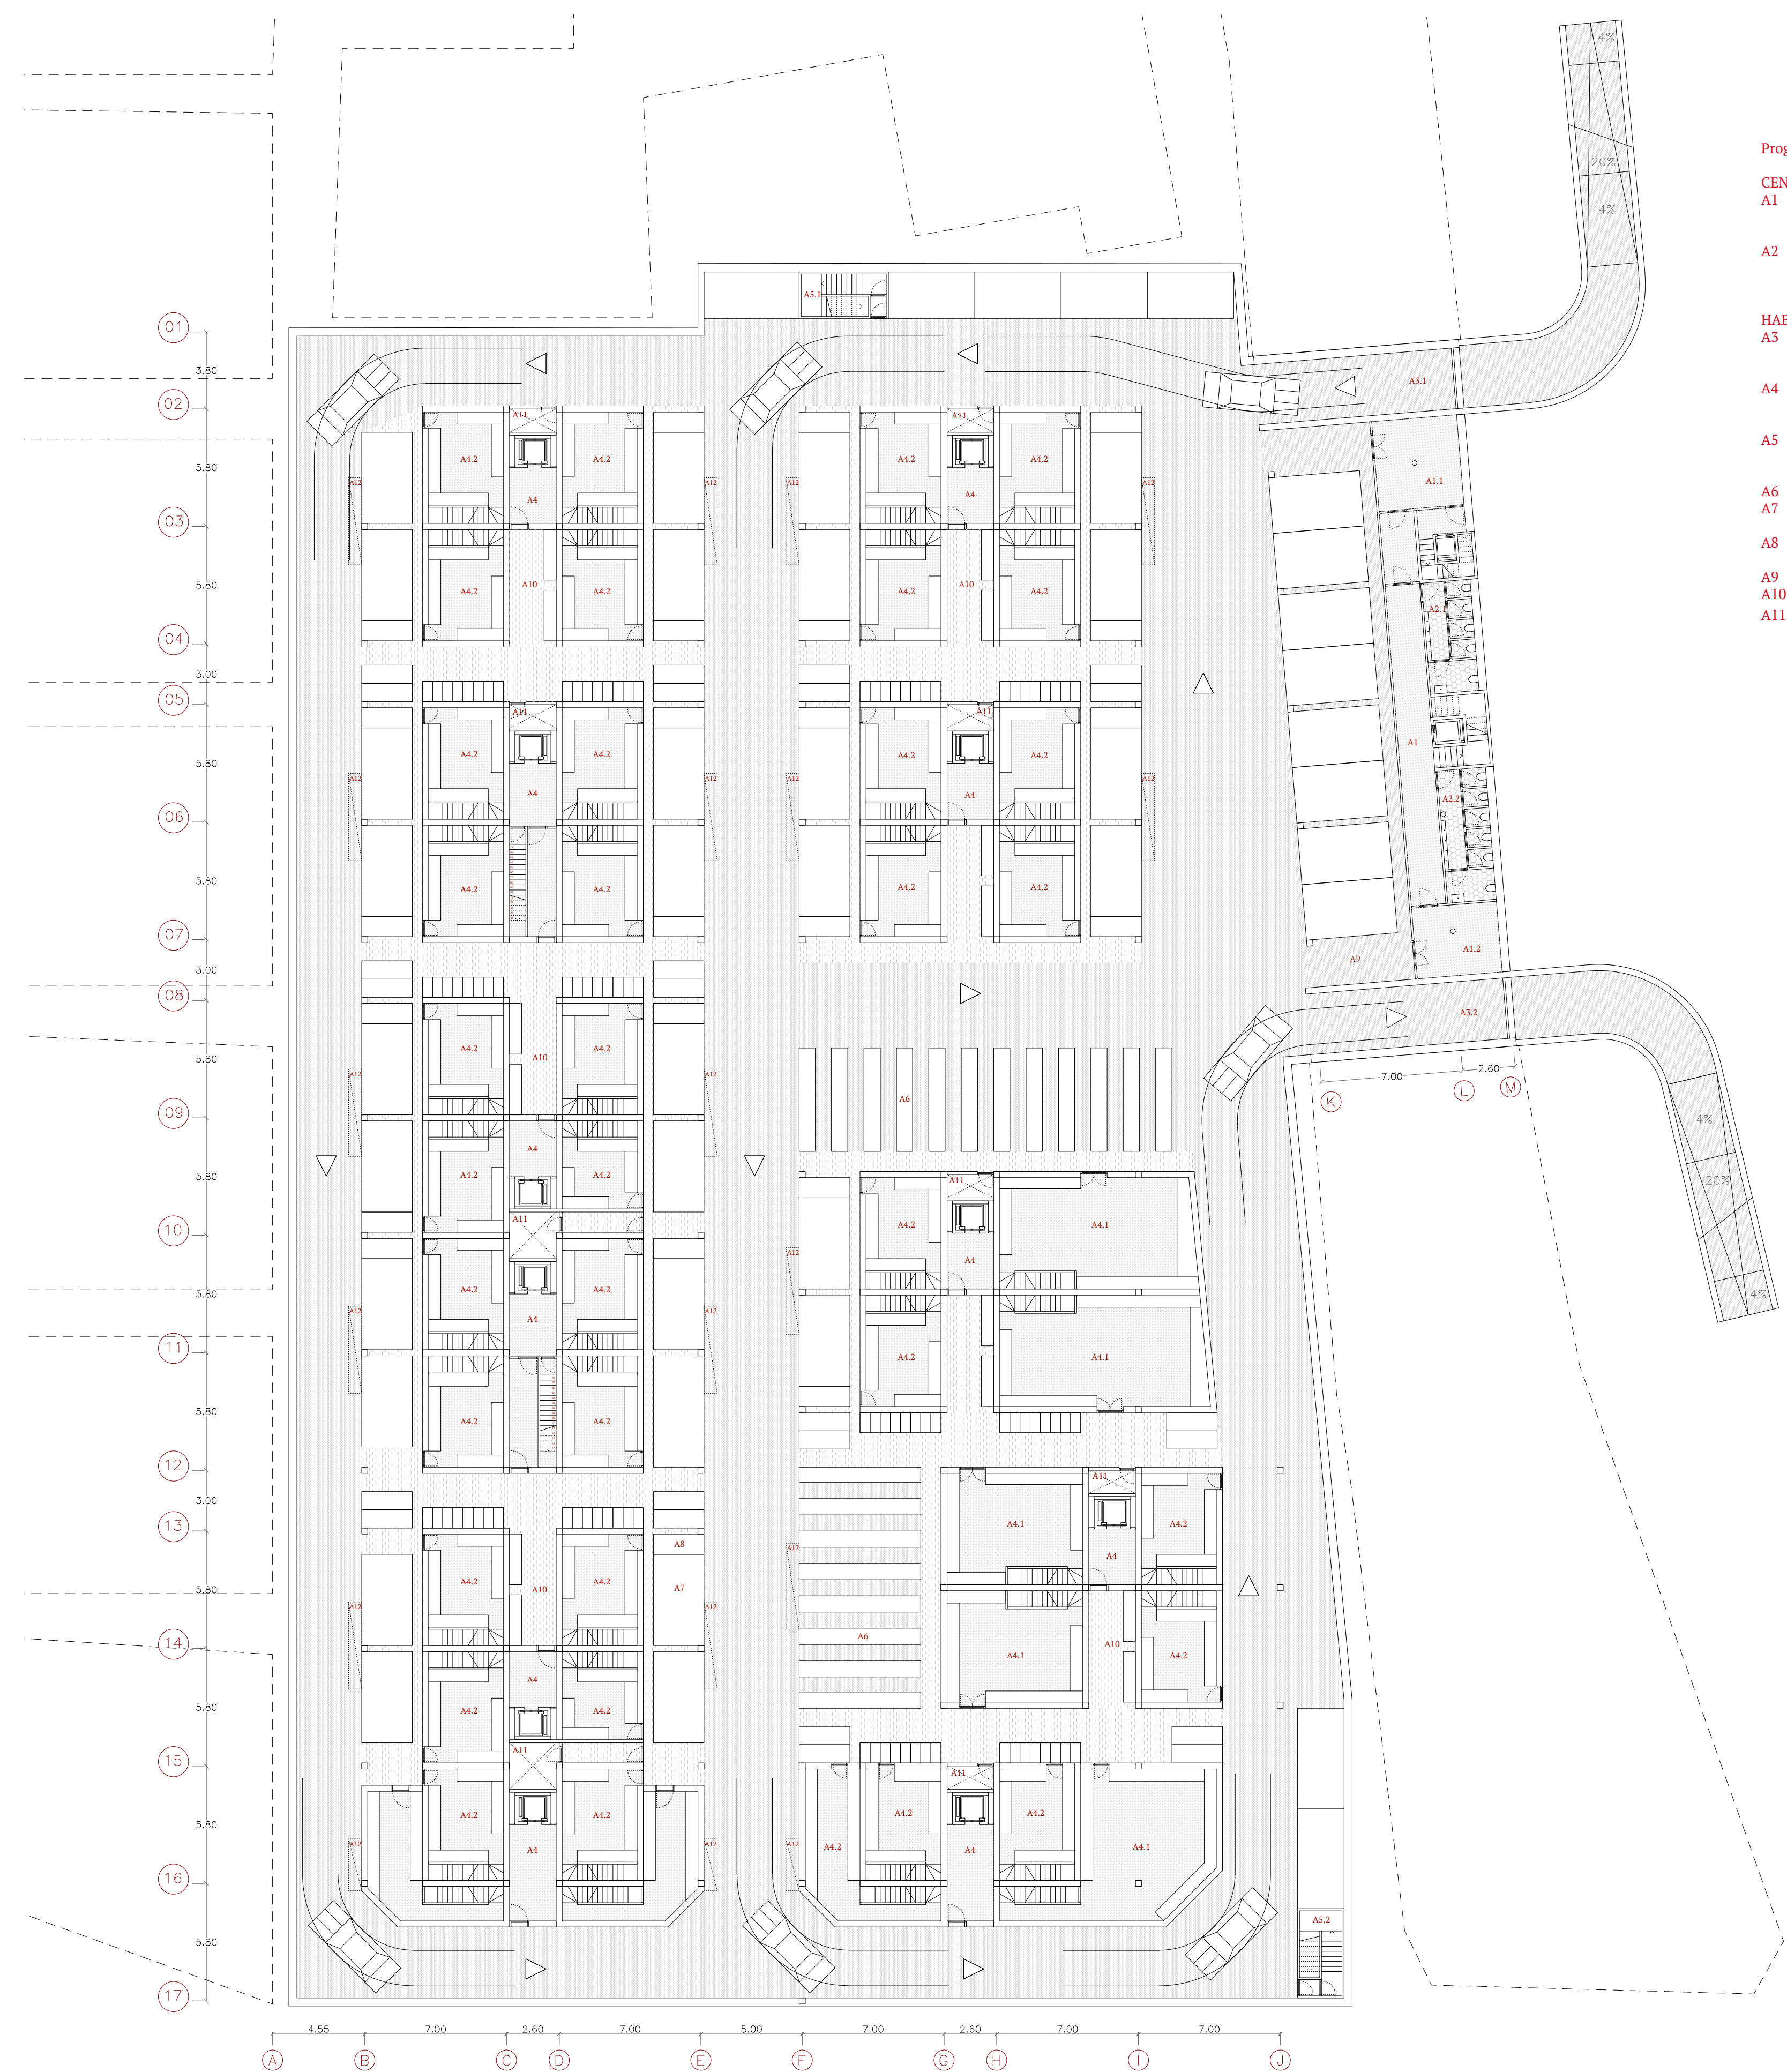



Planta Soterrani -5m E 1/200

Programa 4500m²

- CENTRE DE VEÏNS**
- A1 Vestíbul Centre Veïns
 - A1.1 Vestíbul soterrani servei
 - A1.2 Vestíbul soterrani públic
 - A2 Serveis Centre Veïns
 - A2.1 Banys 1
 - A2.2 Banys 2
- HABITATGES**
- A3 Accessos vehicles
 - A3.1 Rampa entrada
 - A3.2 Rampa sortida
 - A4 Magatzems
 - A4.1 Magatzems grans
 - A4.2 Magatzems petits
 - A5 Sortides d'emergència
 - A5.1 Sortida emergència nord
 - A5.2 Sortida emergència sud
 - A6 Zones de càrrega i descarrega
 - A7 Places d'aparcament cotxes
 - nº total = 50
 - A8 Places d'aparcament ciclomotors
 - nº total = 35
 - A9 Caseta de control de seguretat
 - A10 Cuartos computadors
 - A11 Pati d'instal·lacions

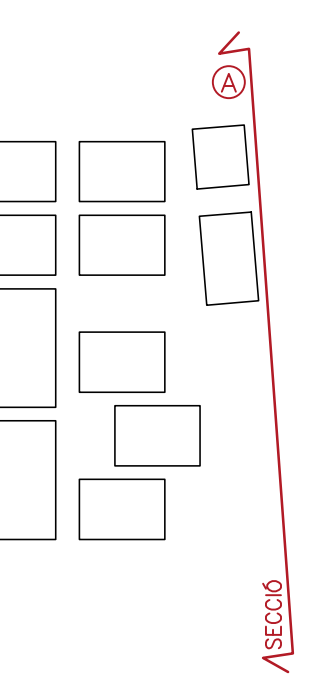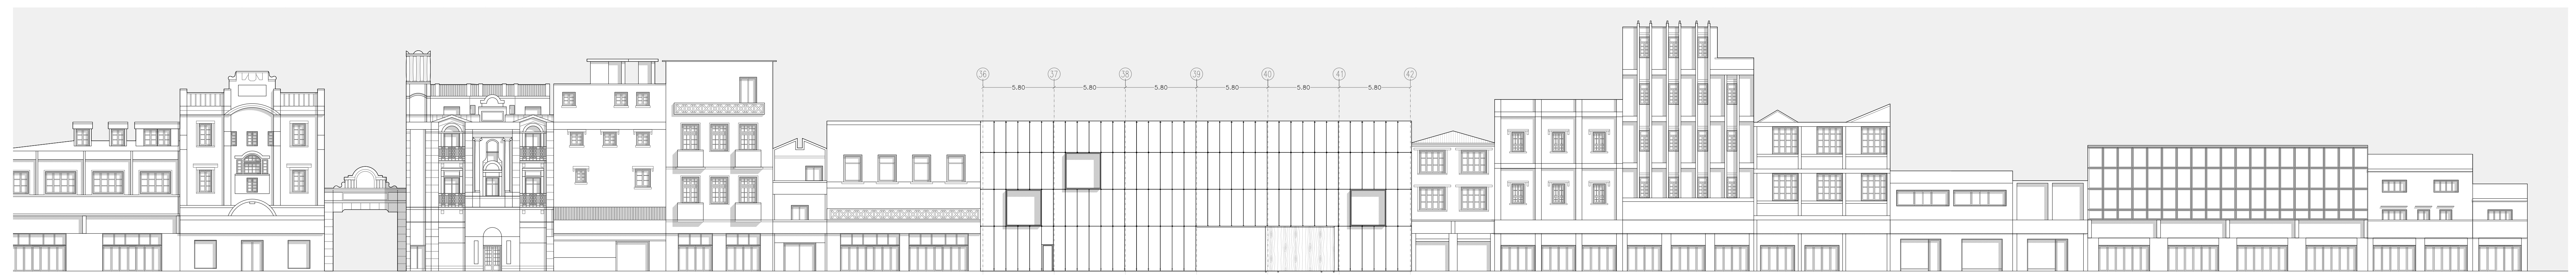

Secció A E 1/200

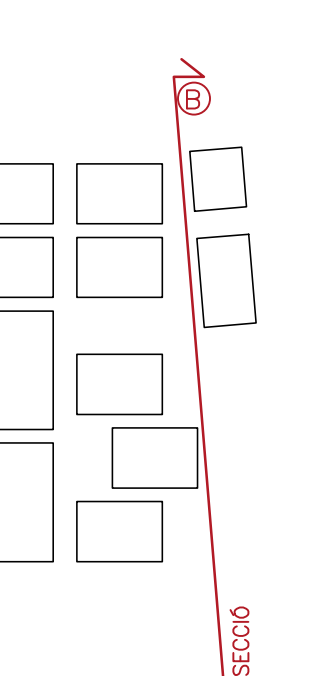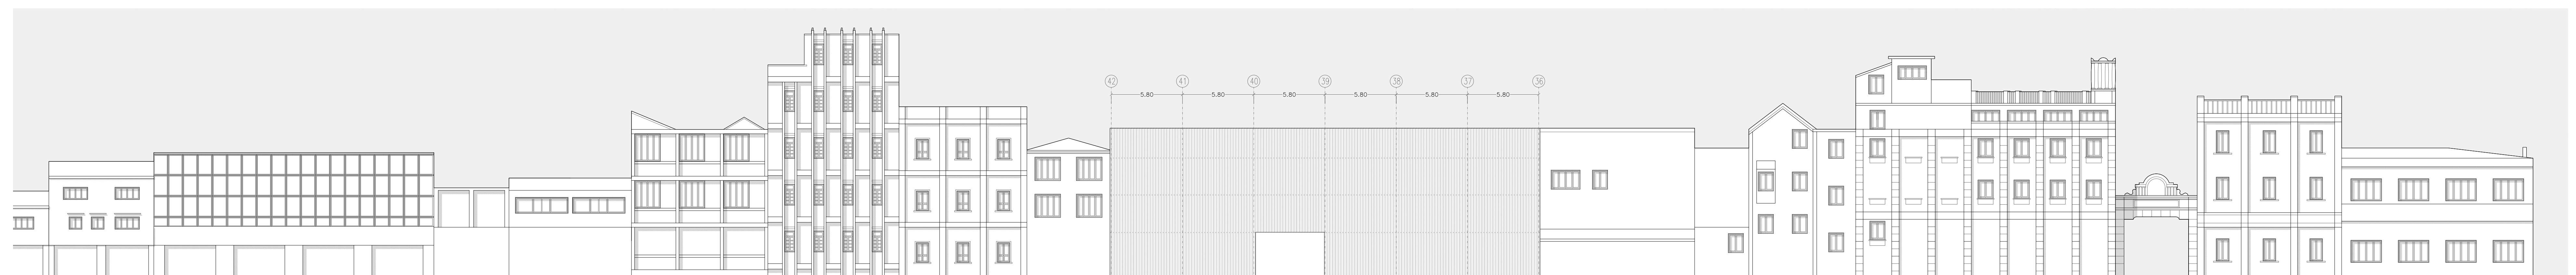

Secció B E 1/200

