

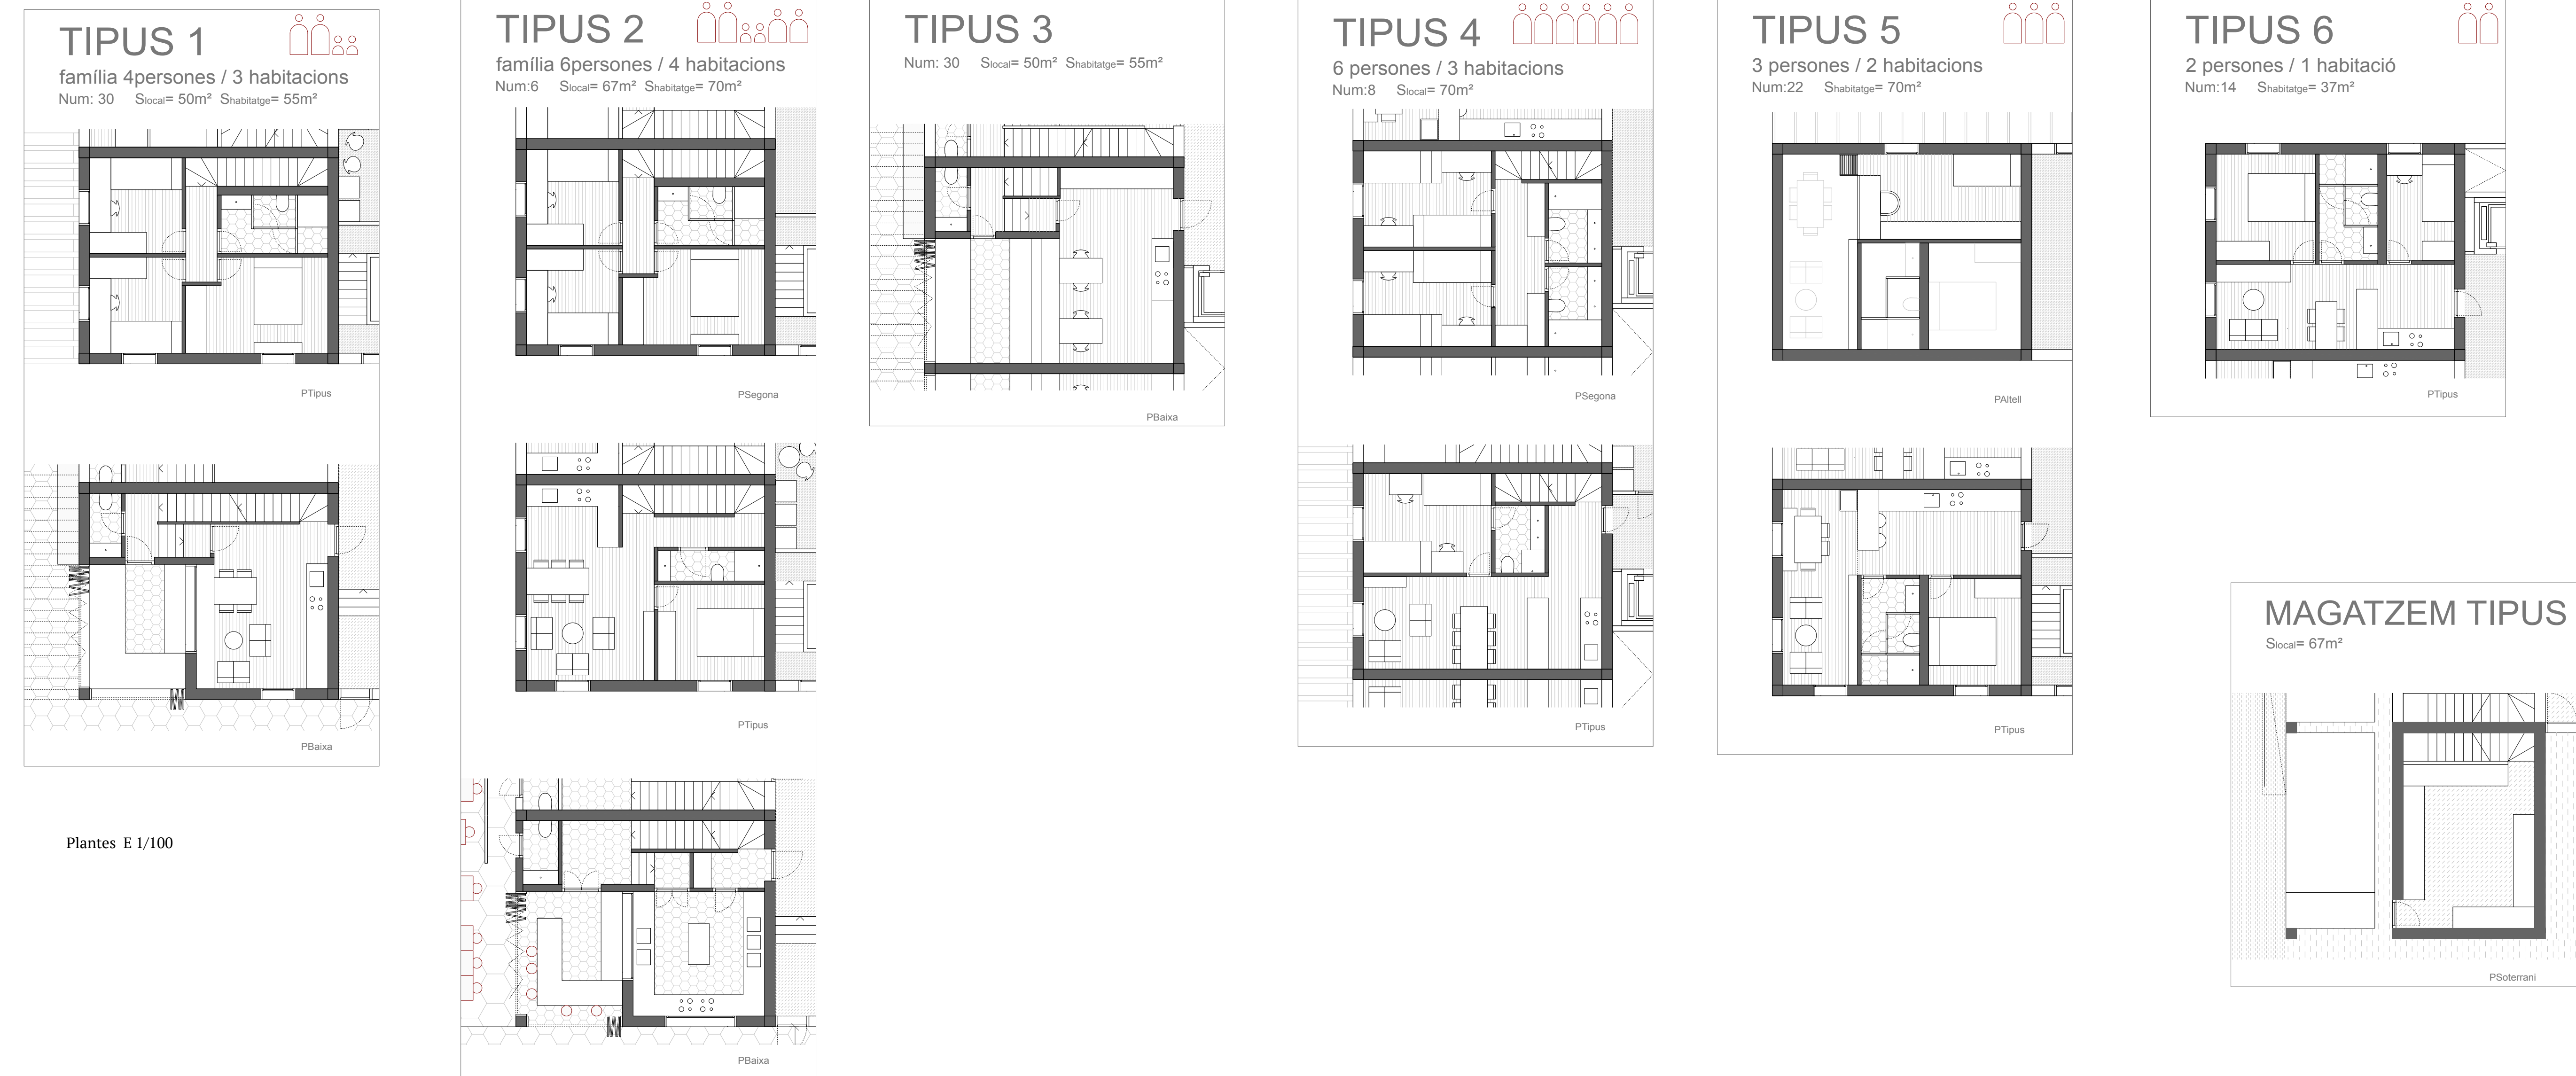
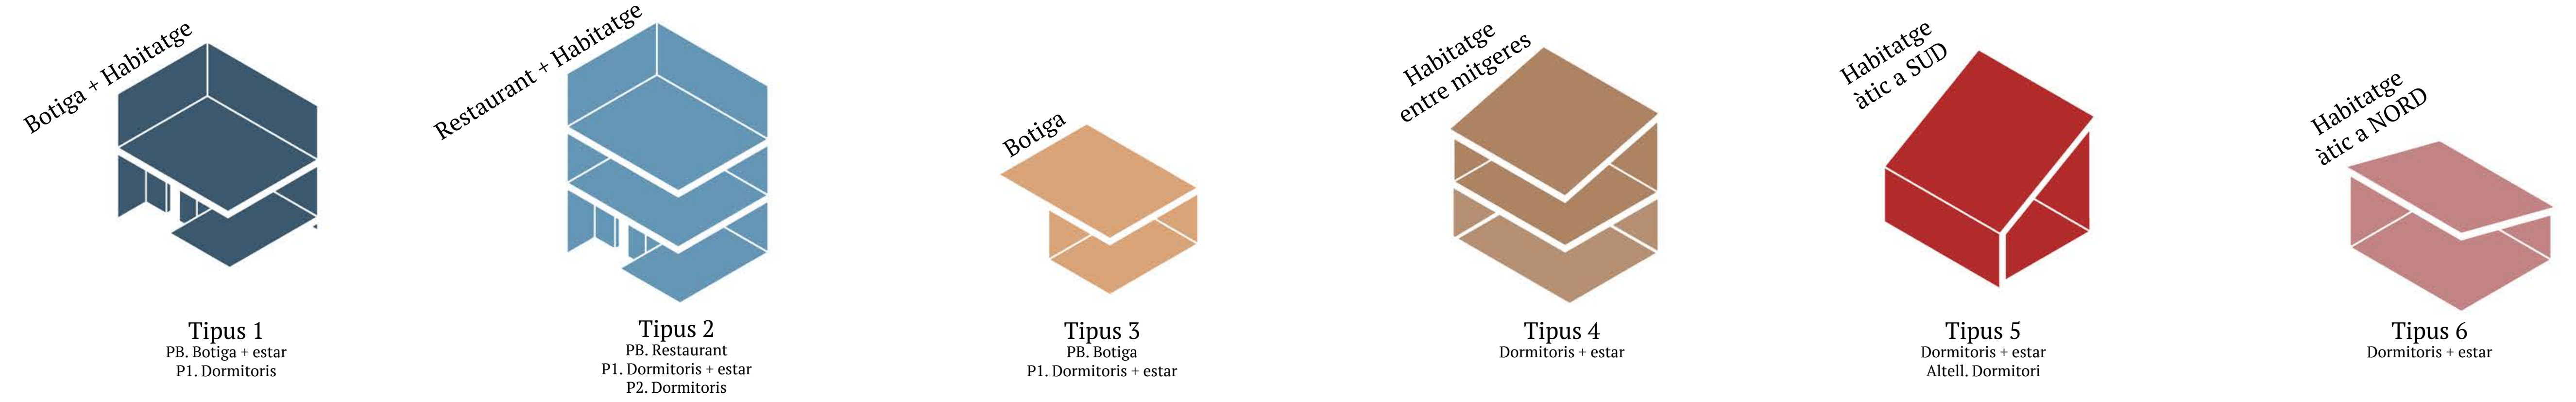


# Tipologies

3 blocs  
 bloc A, B, C  
 6 tipus  
 tipus 1,2,3,4,5 i 6

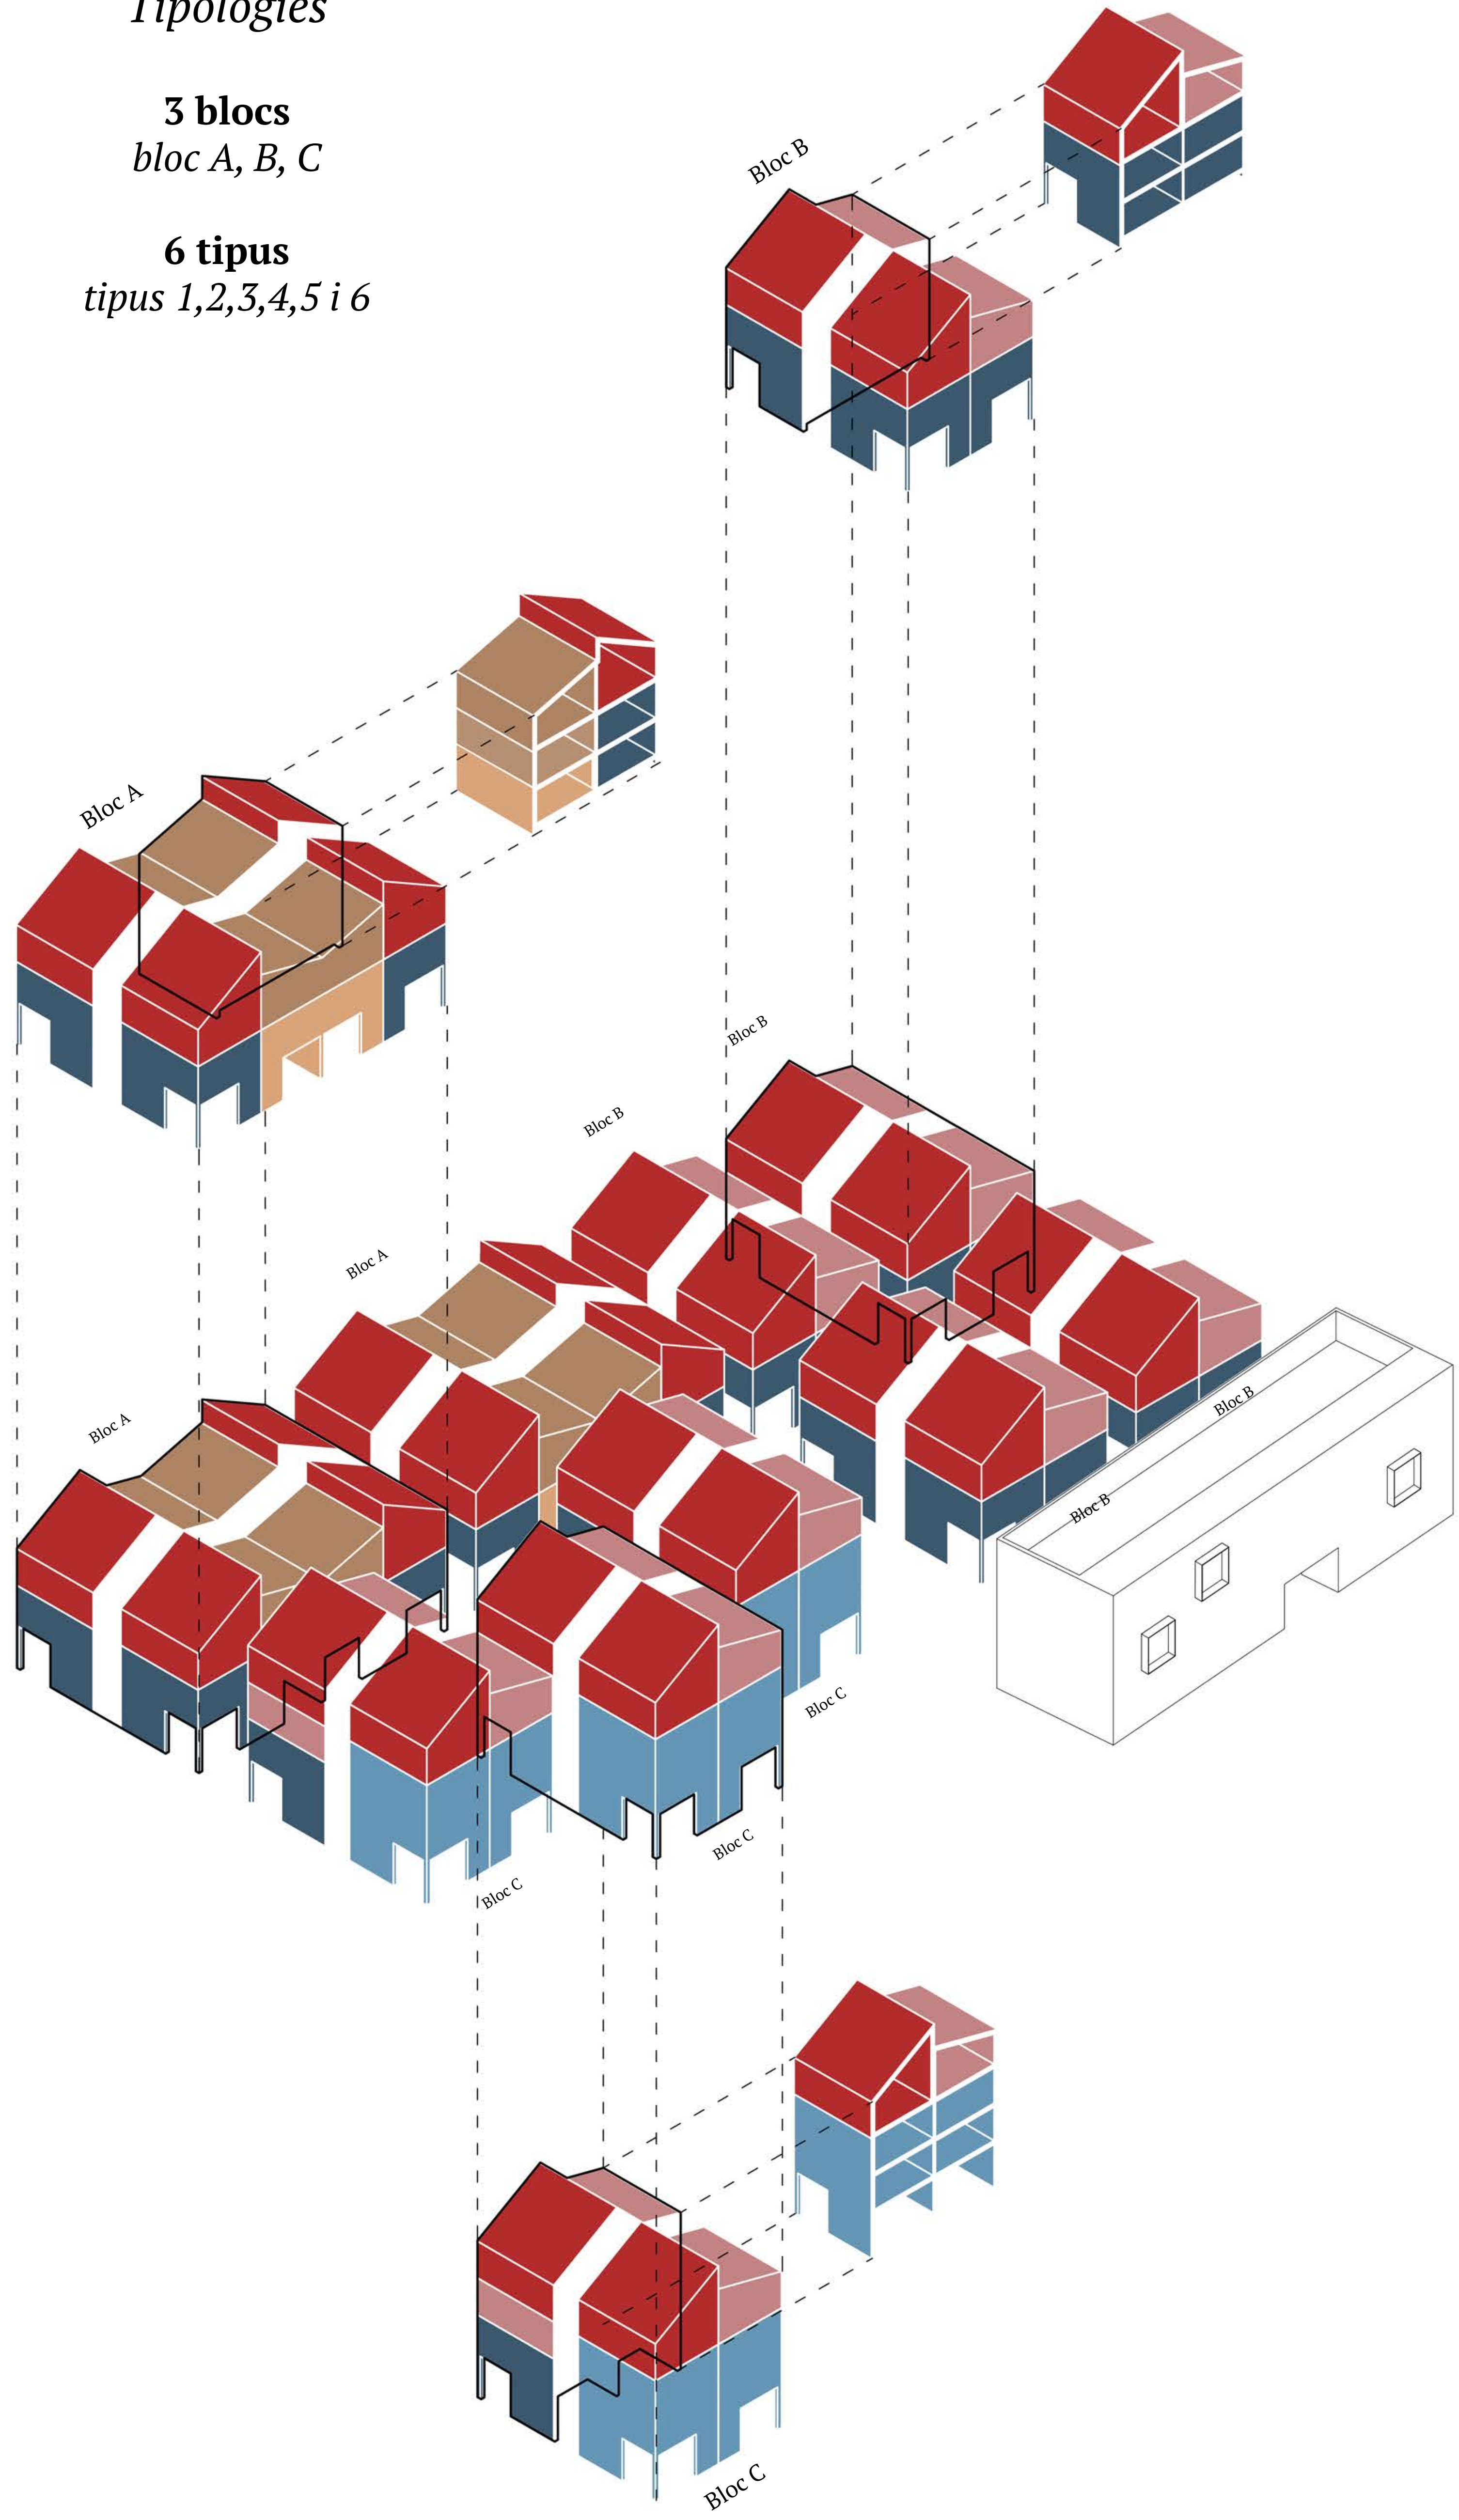

Plantes E 1/100

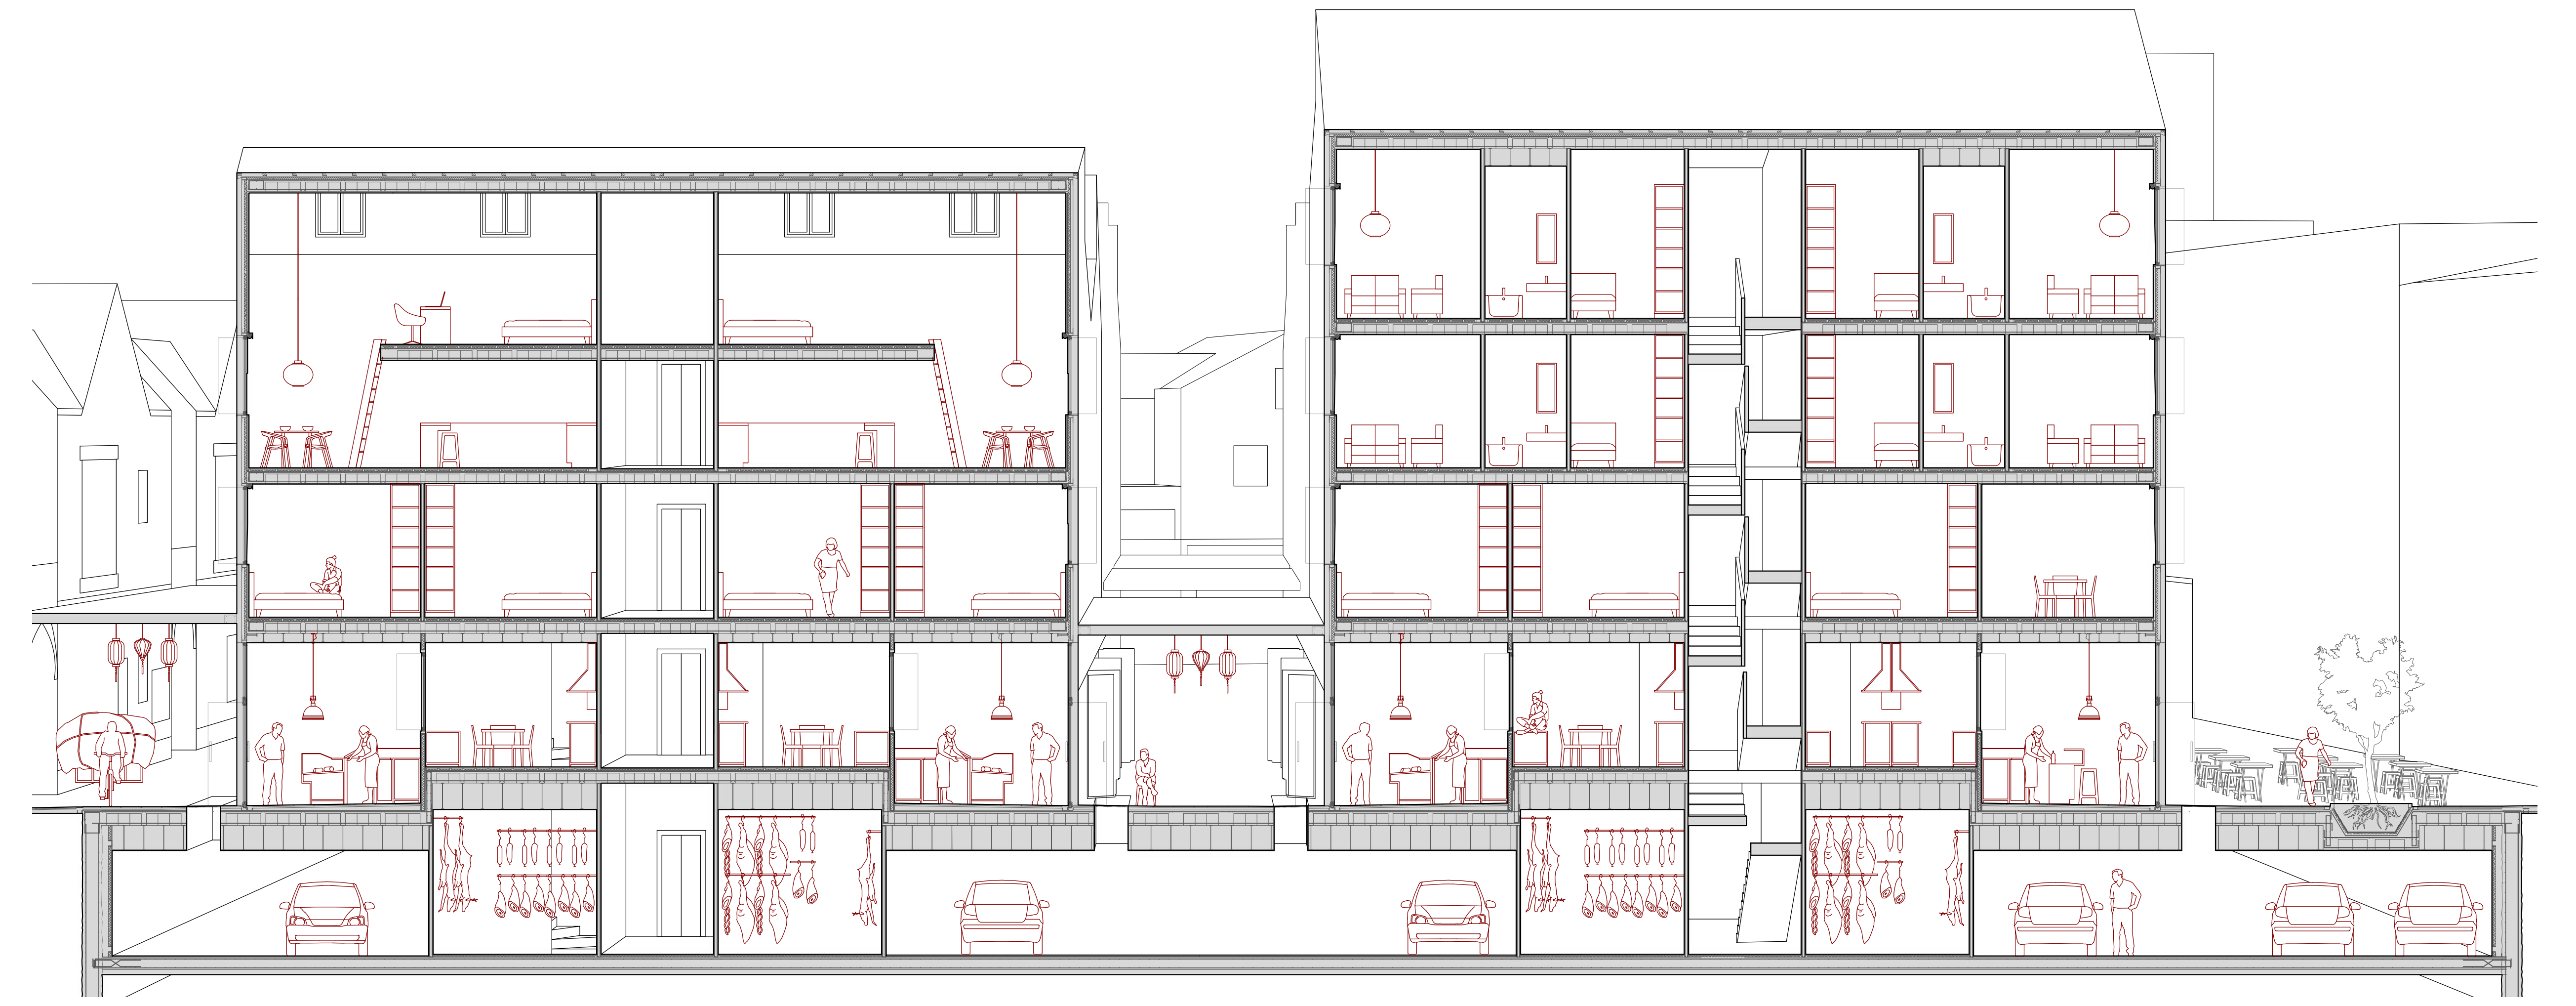

Secció E 1/75