




Plantes Habitatge E 1/100  
Clima

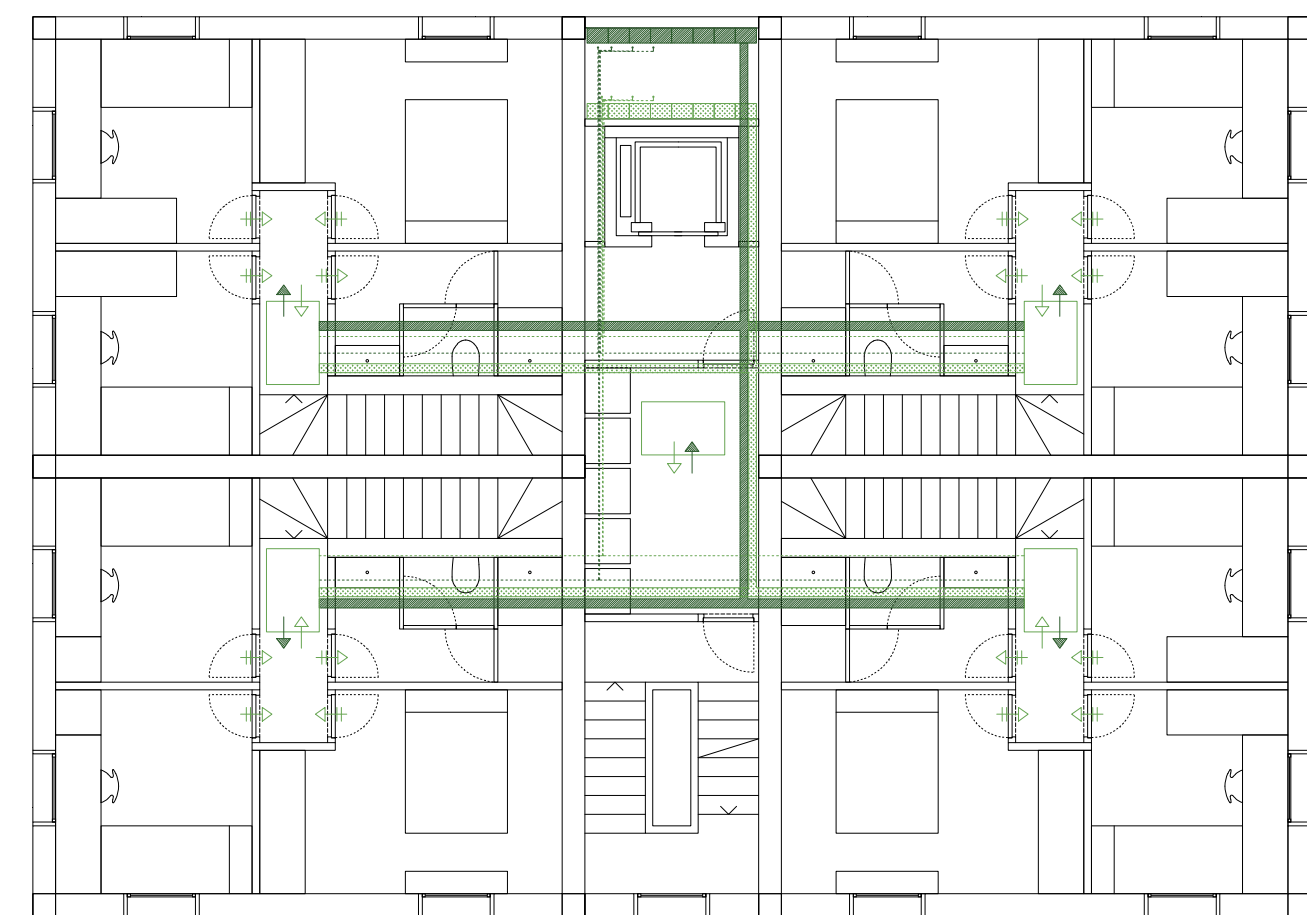


P1

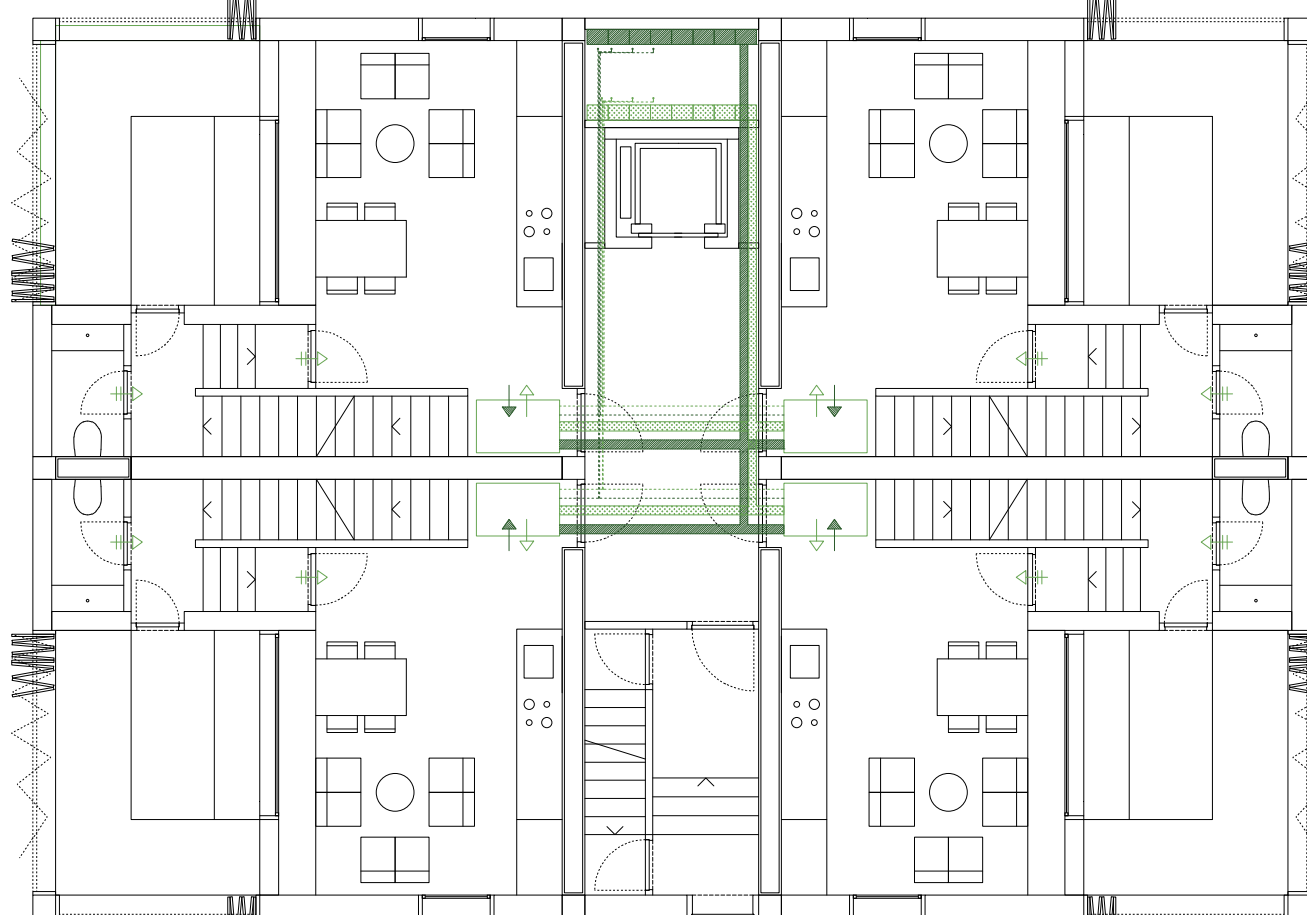

P2

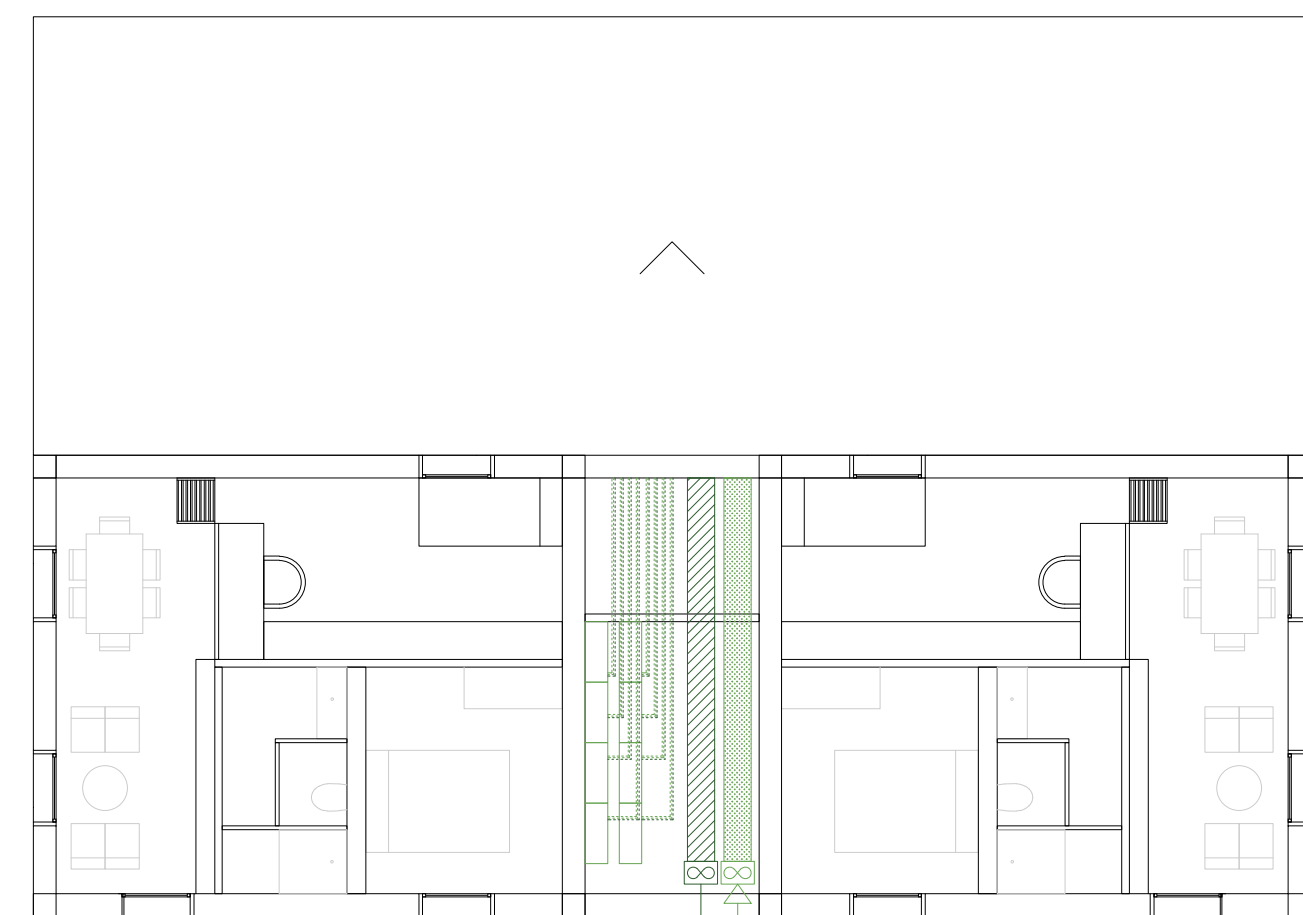

P1

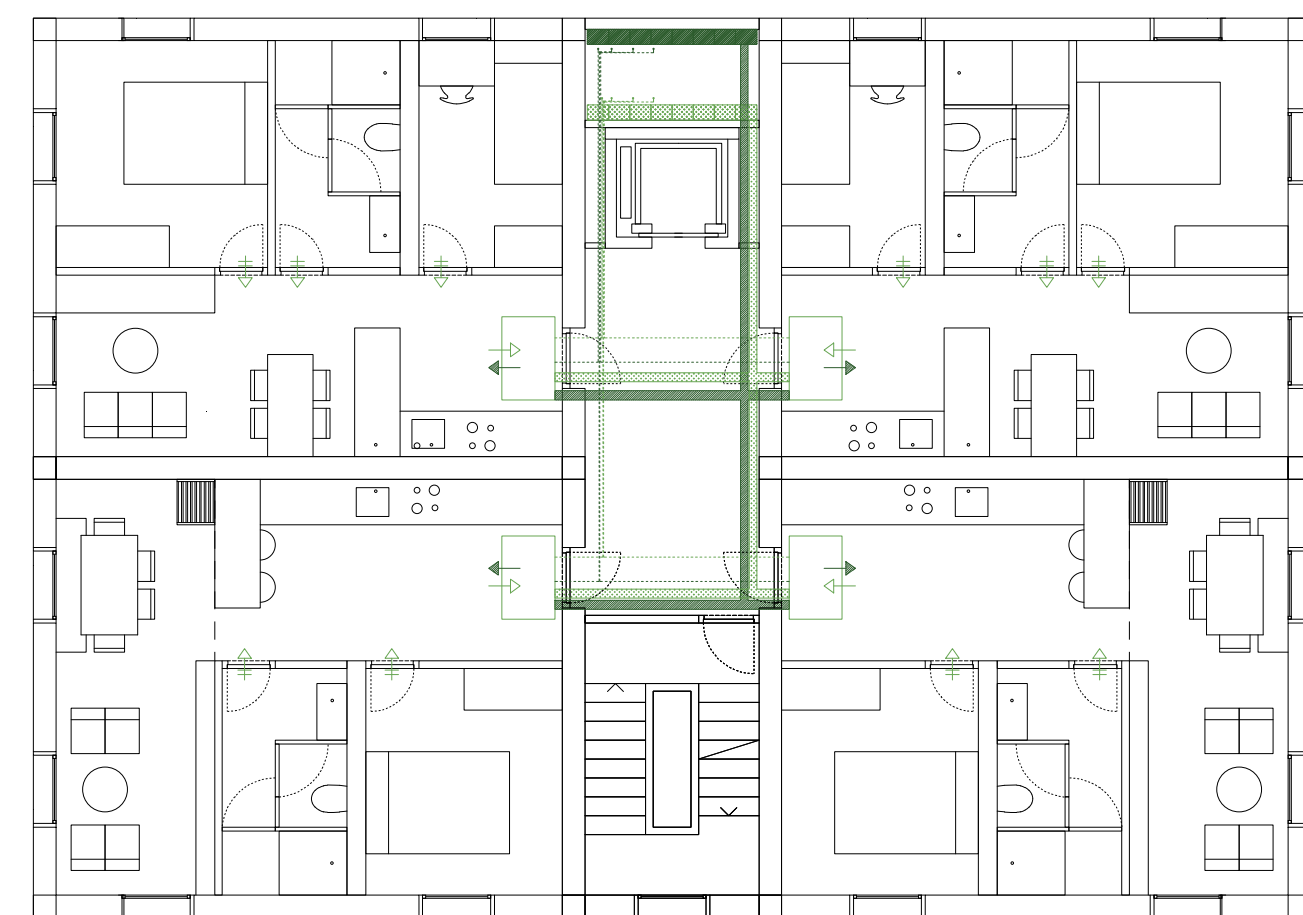

P2

- CLIMATZACIÓ**
- BC Bomba de calor. Unitat exterior
  - Conducte líquid refrigerant
  - Conducte líquid refrigerant tornada
  - Ventilador d'extracció
  - Ventilador d'admissió
  - Conducte aire d'admissió
  - Conducte aire d'extracció
  - Bomba de calor. Unitat interior. Fanc-Off
  - Bomba de calor. Unitat interior. Cortina d'aire
  - Retxa admissió
  - Retxa extracció
  - Retxa de pas per plenum

- DISTRIBUCIÓ GENERAL**
- Prisma d'instal·lacions
  - Patís d'instal·lacions
  - Tabic tècnic d'instal·lacions

- AIGUA-ELECTRICITAT**
- Electricitat
  - Subministrament aigua
  - Evacuació aigua
  - Computadors aigua
  - Computadors electricitat

Planta Soterrani E 1/500  
Distribució general instal·lacions



- SEGURETAT INCENDI**
- Local de risc d'incendi especial
  - Sector de risc d'incendi
  - Sortida d'evacuació
  - Punt desfavorable -en cas d'incendi
  - Recorregut desfavorable -en cas d'incendi


Planta Soterrani E 1/500  
Incendis




Planta Tipus E 1/500  
Incendis




Plantes Habitatge E 1/100  
Aigua

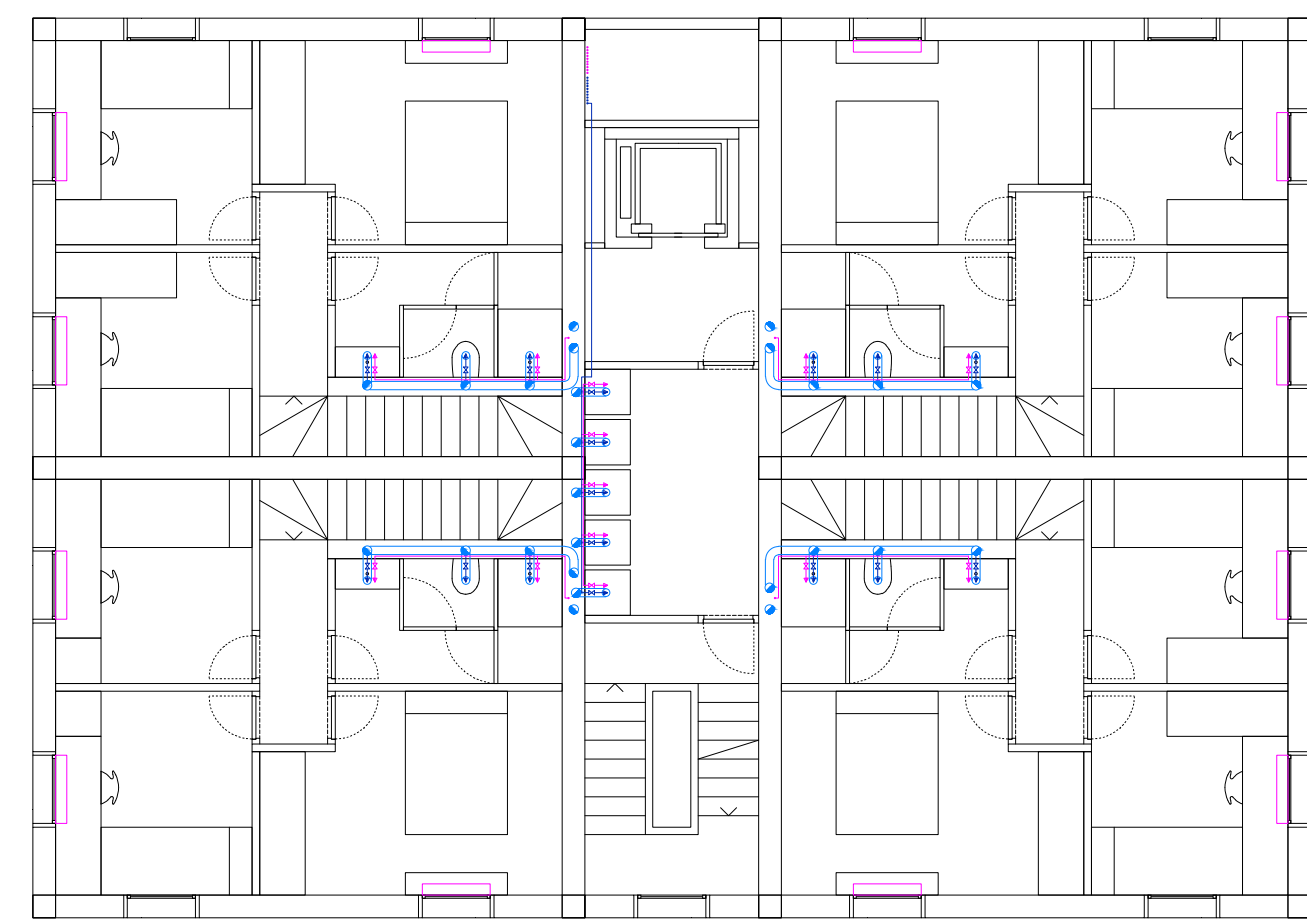


P1

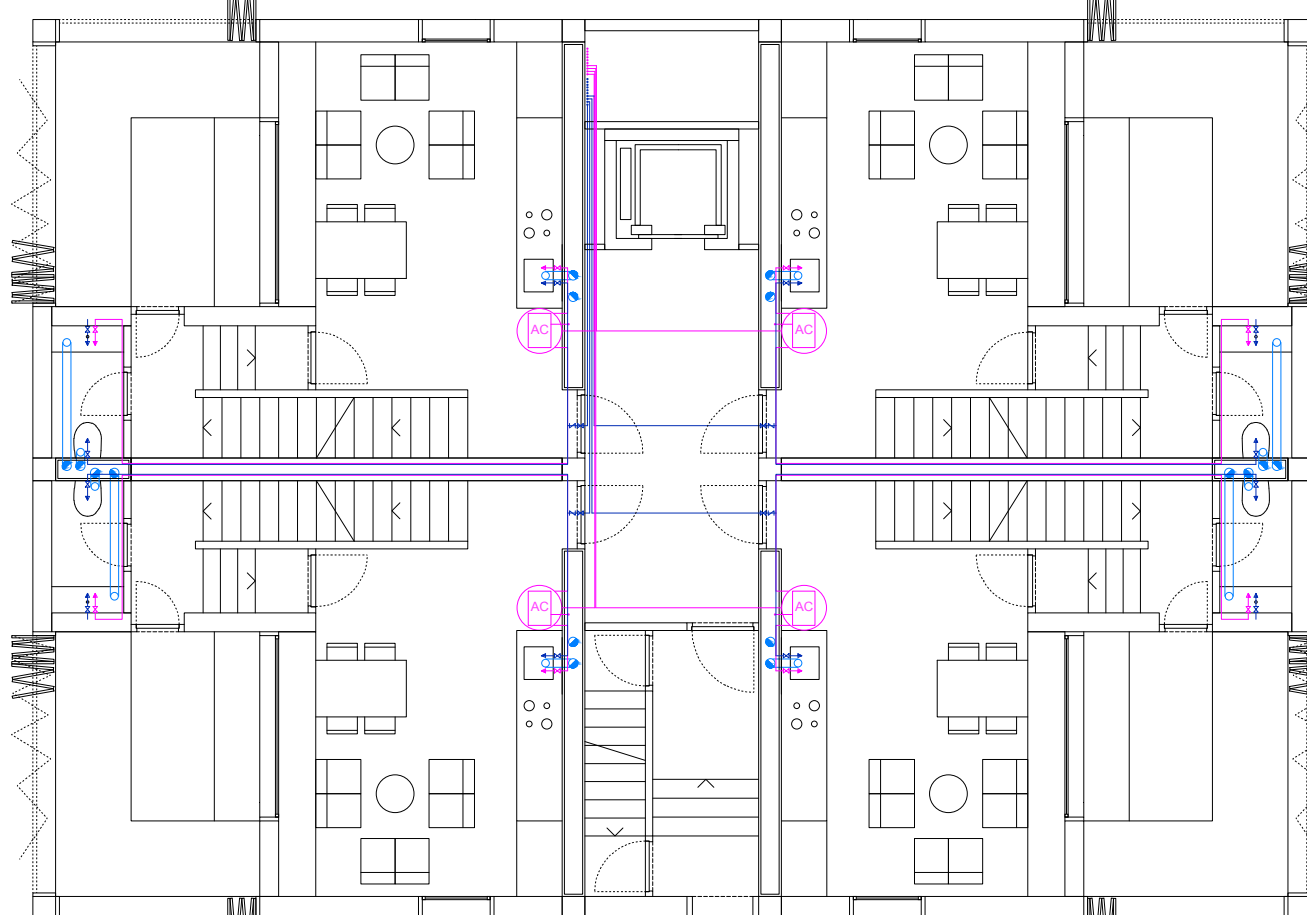

P2

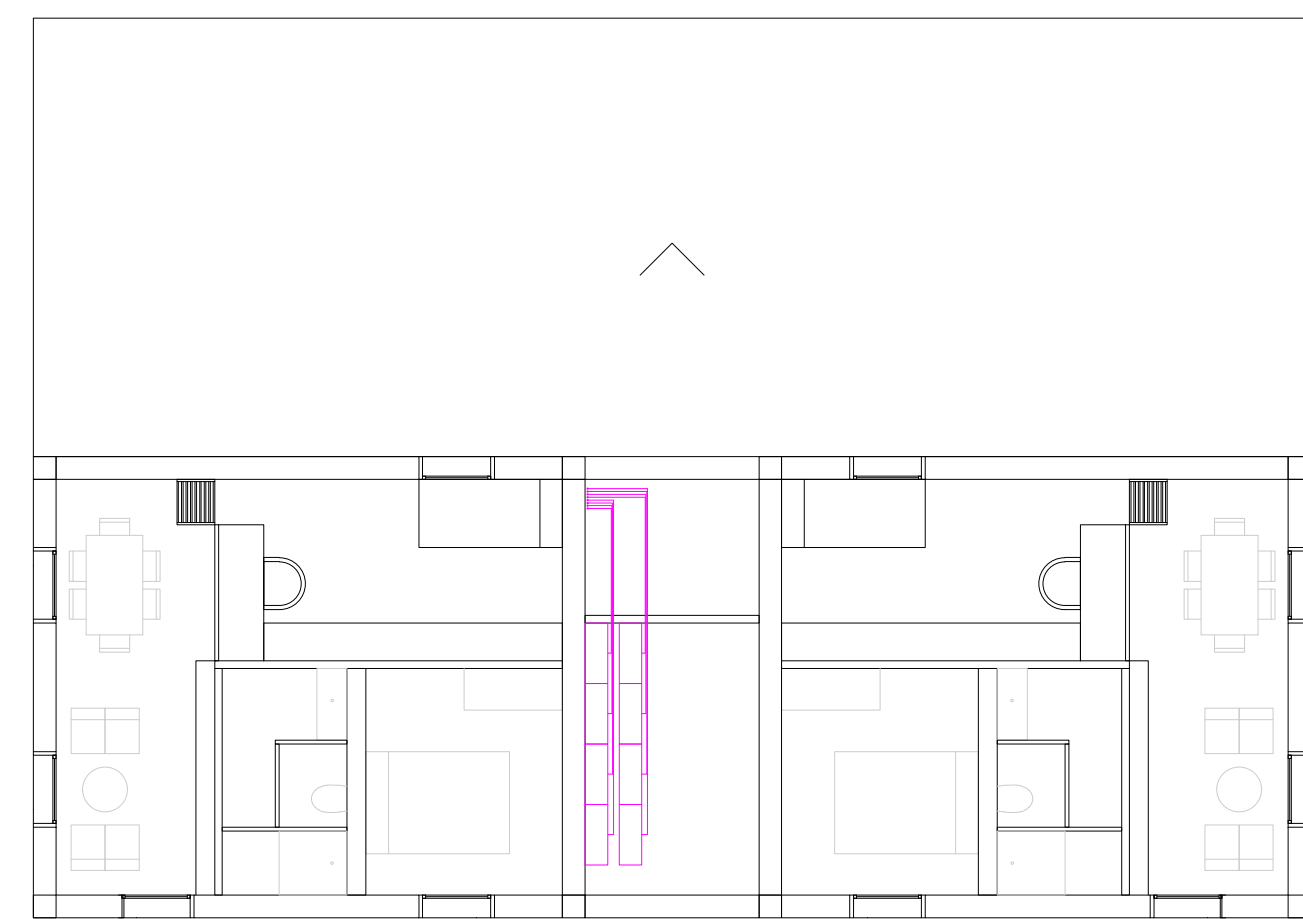

P1

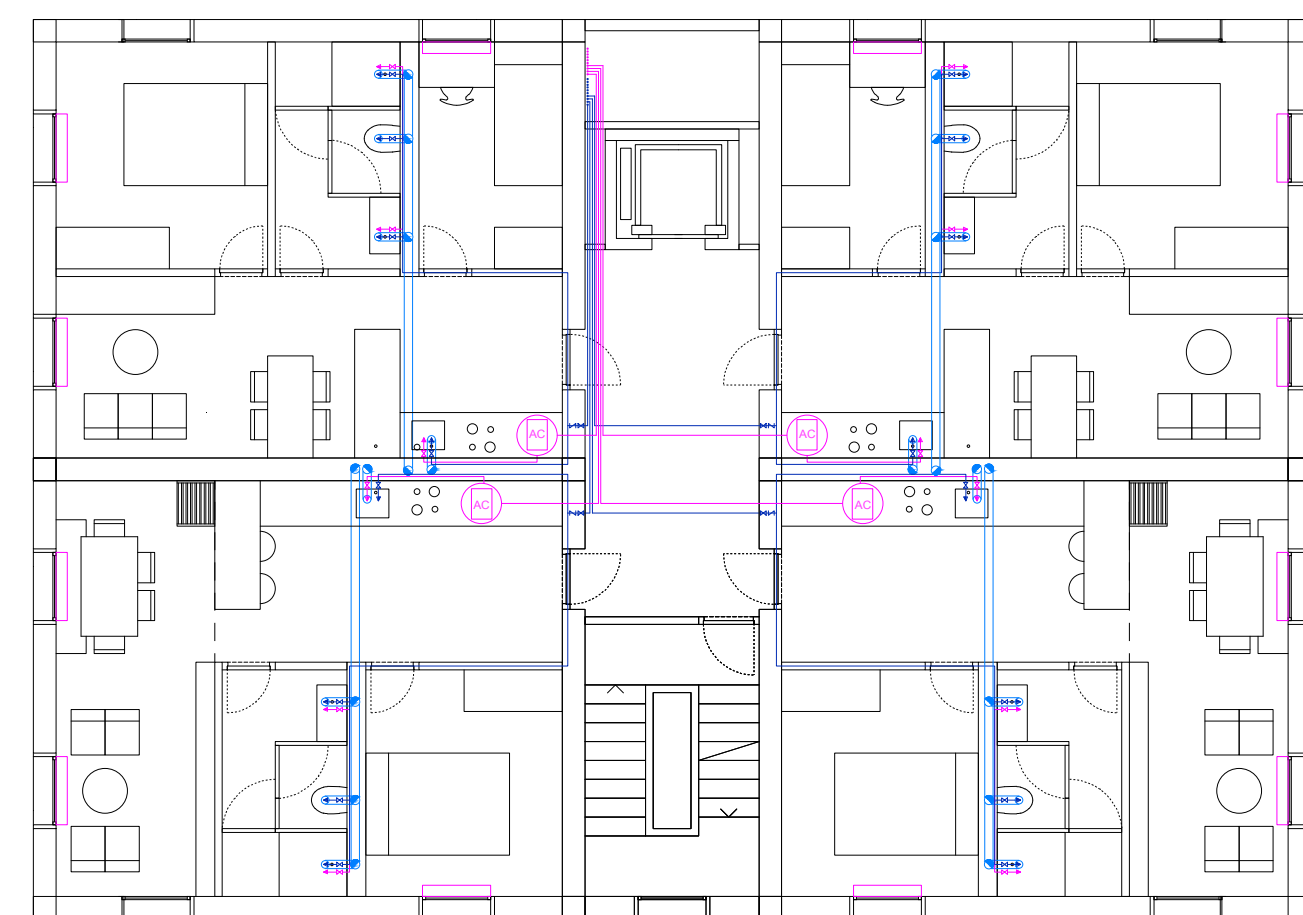


P2

- AIGUA.SUMINISTRE**
- Muntants de la red interna
  - Computadors
  - Closa de pas
- AIGUA.ACS**
- Muntants de la red interna
  - Acumulador
  - Plaques solars
- AIGUA.SANEIAMENT**
- Canalo baixant/cool lector d'aigües


- IL·LUMINACIÓ exterior**
- Làmpada a paret de façana
  - Làmpada penjant del sostre
  - Luminària lineal a terra
  - Làmpada de peu

Planta Baixa E 1/500  
Il·luminació artificial

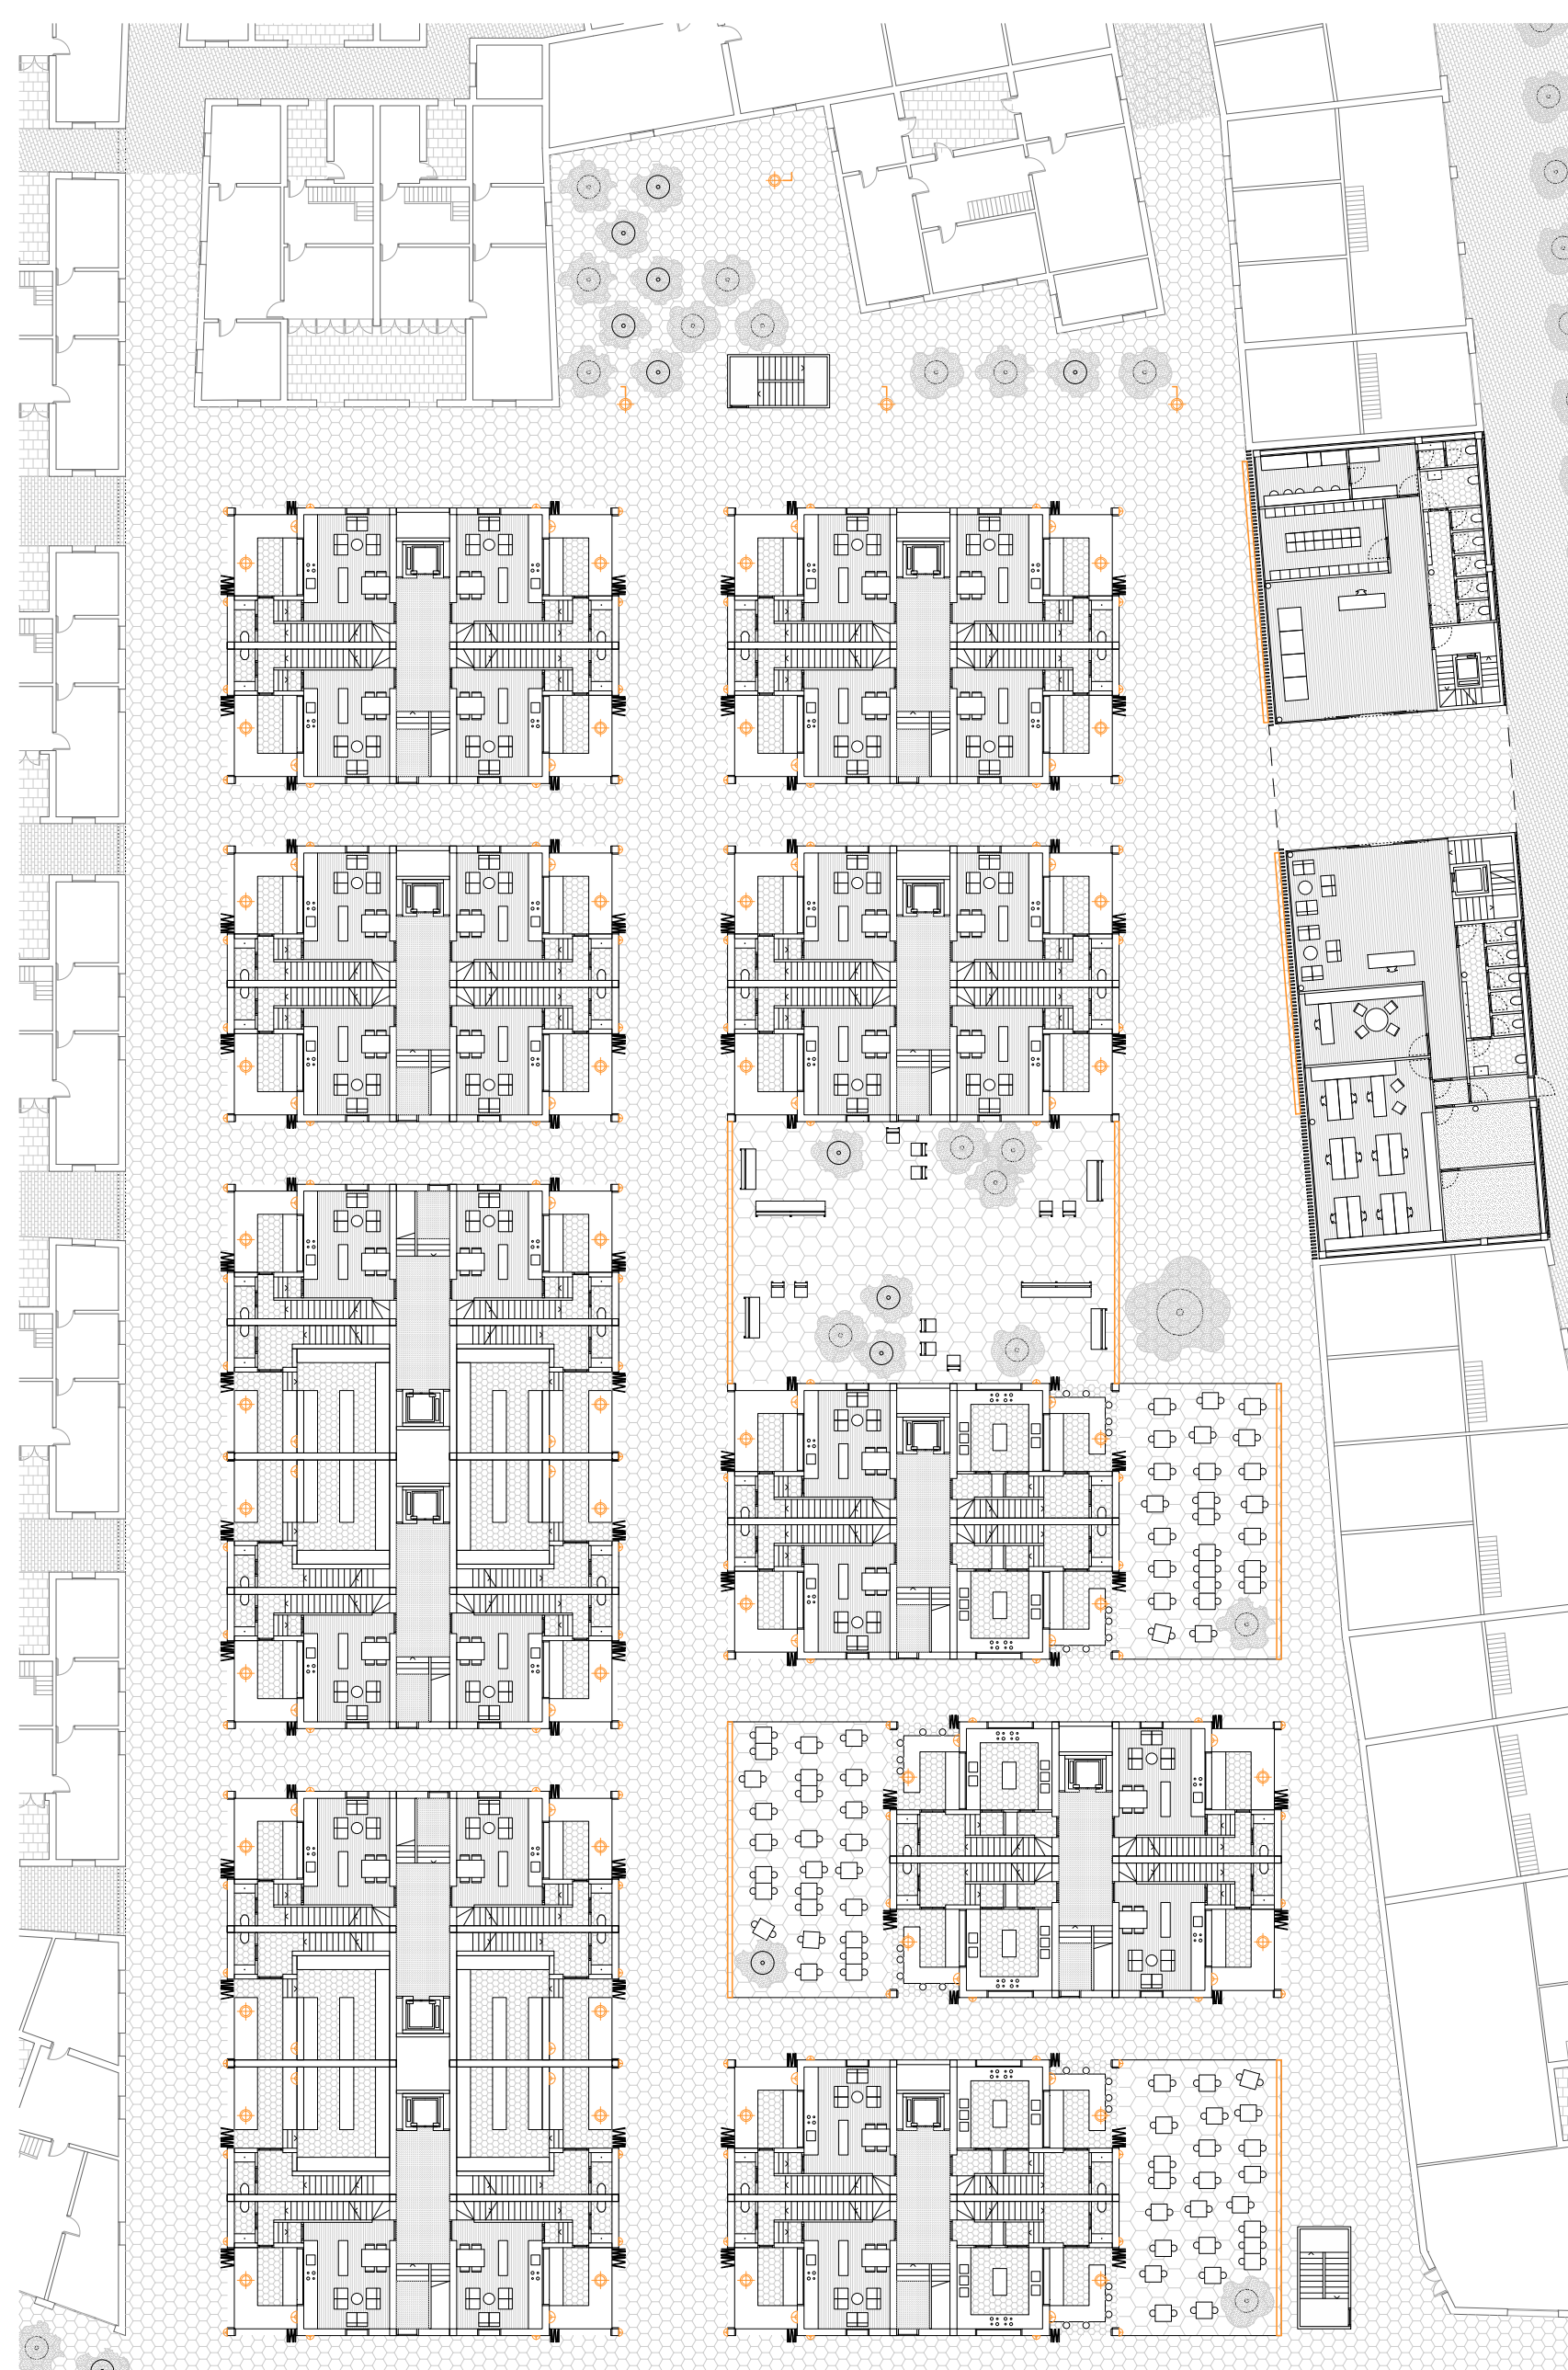

- AIGUA.SANEIAMENT**
- Desaigüe per perímetre de coberta
  - Canaló de recollida d'aigües pluvials
  - Sentit de baixada de pendent
  - Línia de pendent
  - Imbornal de recollida d'aigües
  - Imbornal de recollida d'aigües espai públic

Planta Baixa E 1/500  
Pendents espai públic

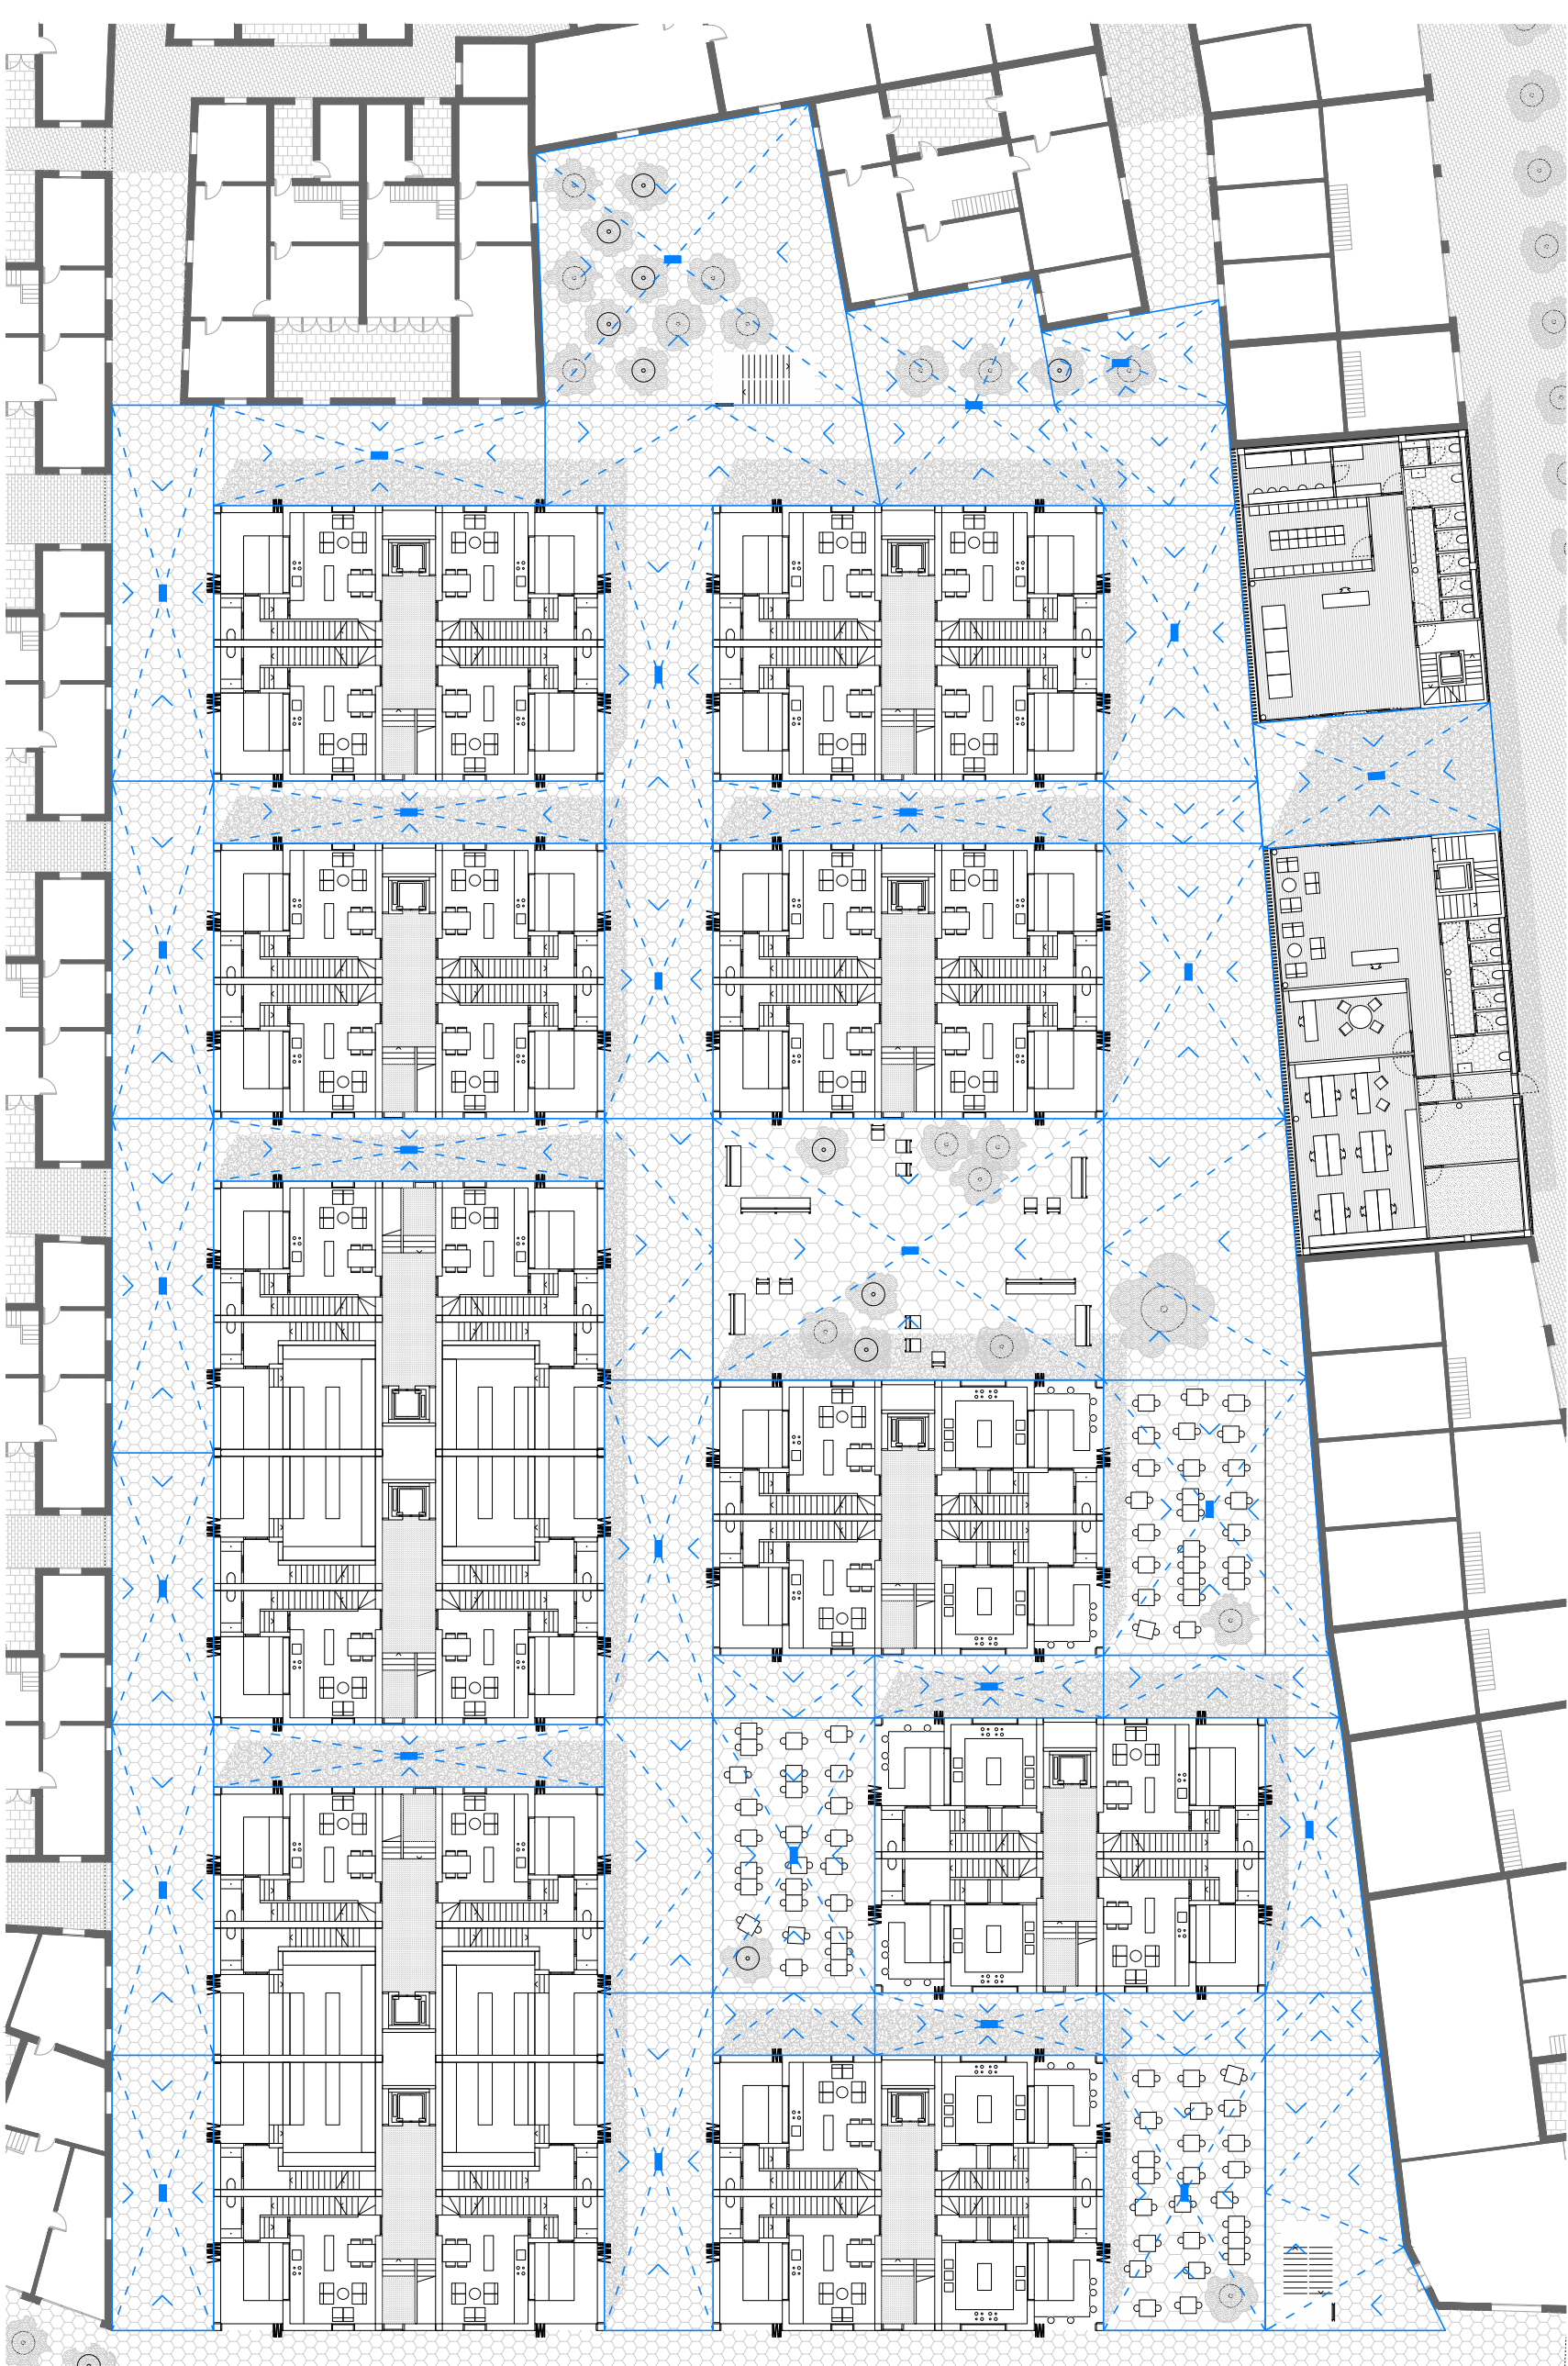

Planta Cobertes E 1/500  
Pendents coberta

