
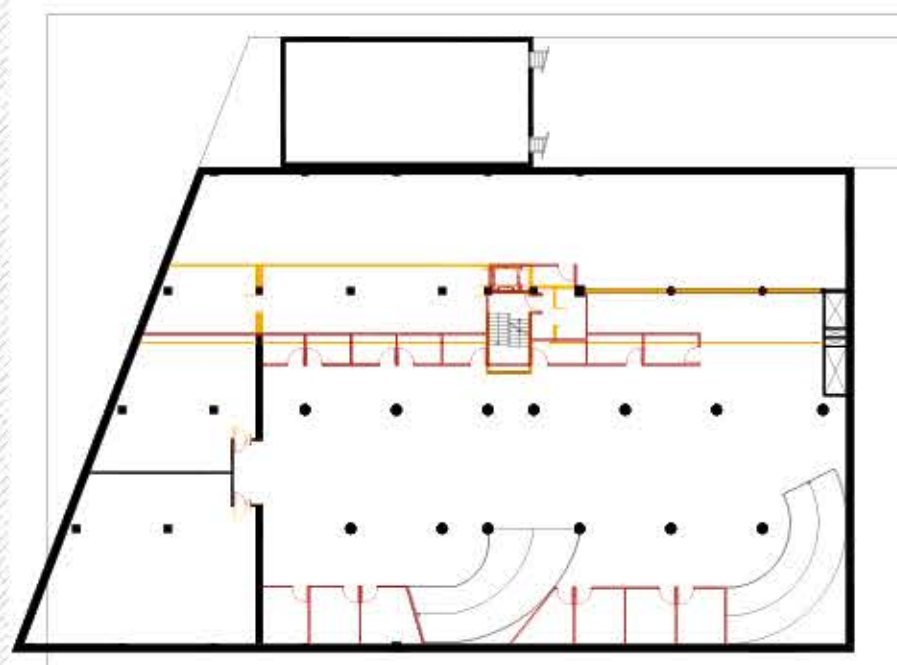



soterrani -1

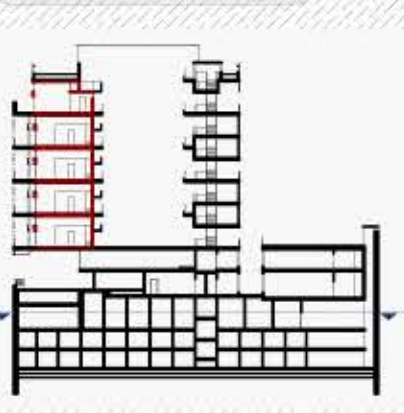

Superfícies útils:




**APARCAMENT ESPAI COWORKING**

1 aparcament:	1.070'0m <sup>2</sup>
36 places de cotxe	
1 plaça adaptada	
6 places de moto	
2 trasters:	132'0m <sup>2</sup>
14 trasters	
3 escala protegida	13'6m <sup>2</sup>
amb tubs de sobrepressió connectats als grans conductes de ventil·lació de l'aparcament.	
4 vestíbul d'independència	15'8m <sup>2</sup>
serveix de refugi en cas d'emergència i/o incendi per mínim dues persones, una d'elles en cadira de rodes.	
5 muntacàrregues	2'9m <sup>2</sup>
6 magatzems espai coworking	234'0m <sup>2</sup>
amb detectors d'incendis i extintors de CO <sub>2</sub> , porta corredera amb mecanisme de llançament automàtic en cas d'emergència i/o incendi.	
7 grans conductes de ventil·lació de l'aparcament	9'0m <sup>2</sup>

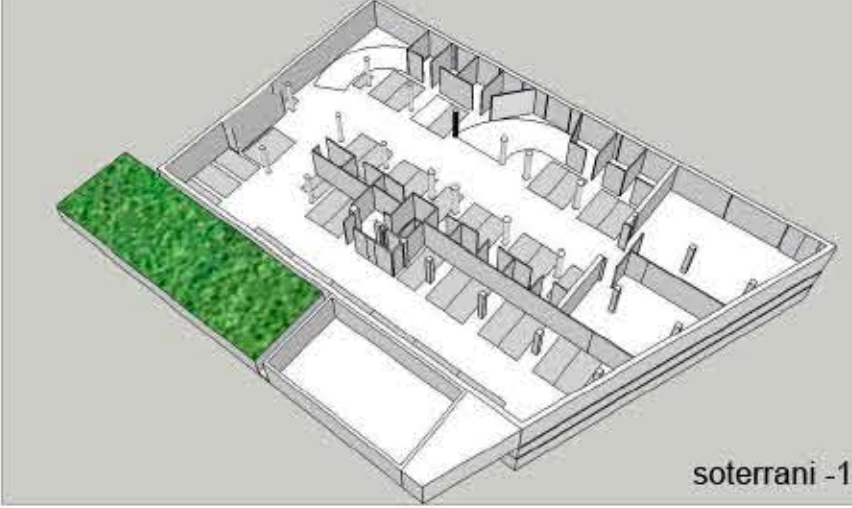

soterrani -1


soterrani -2

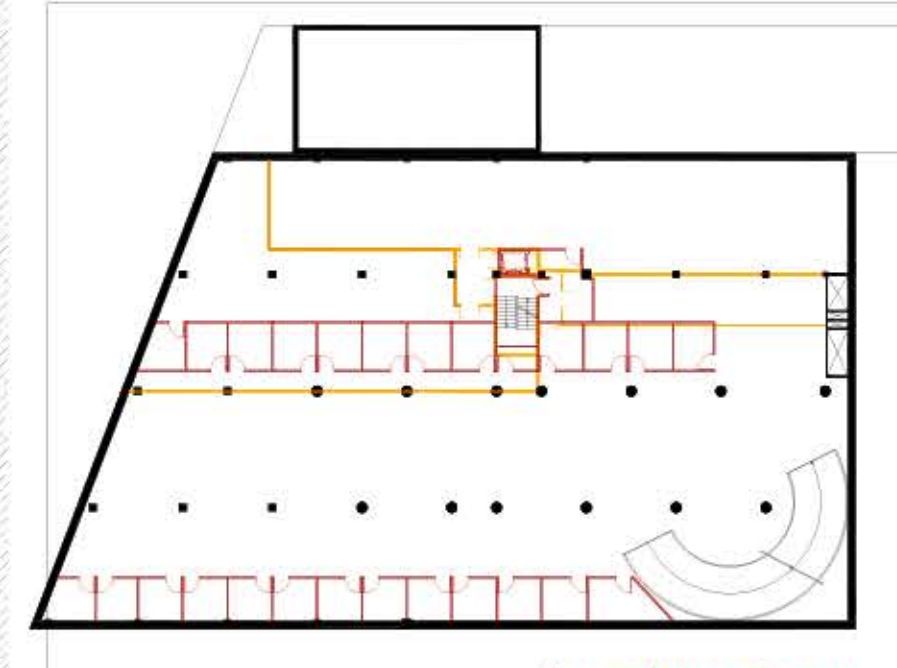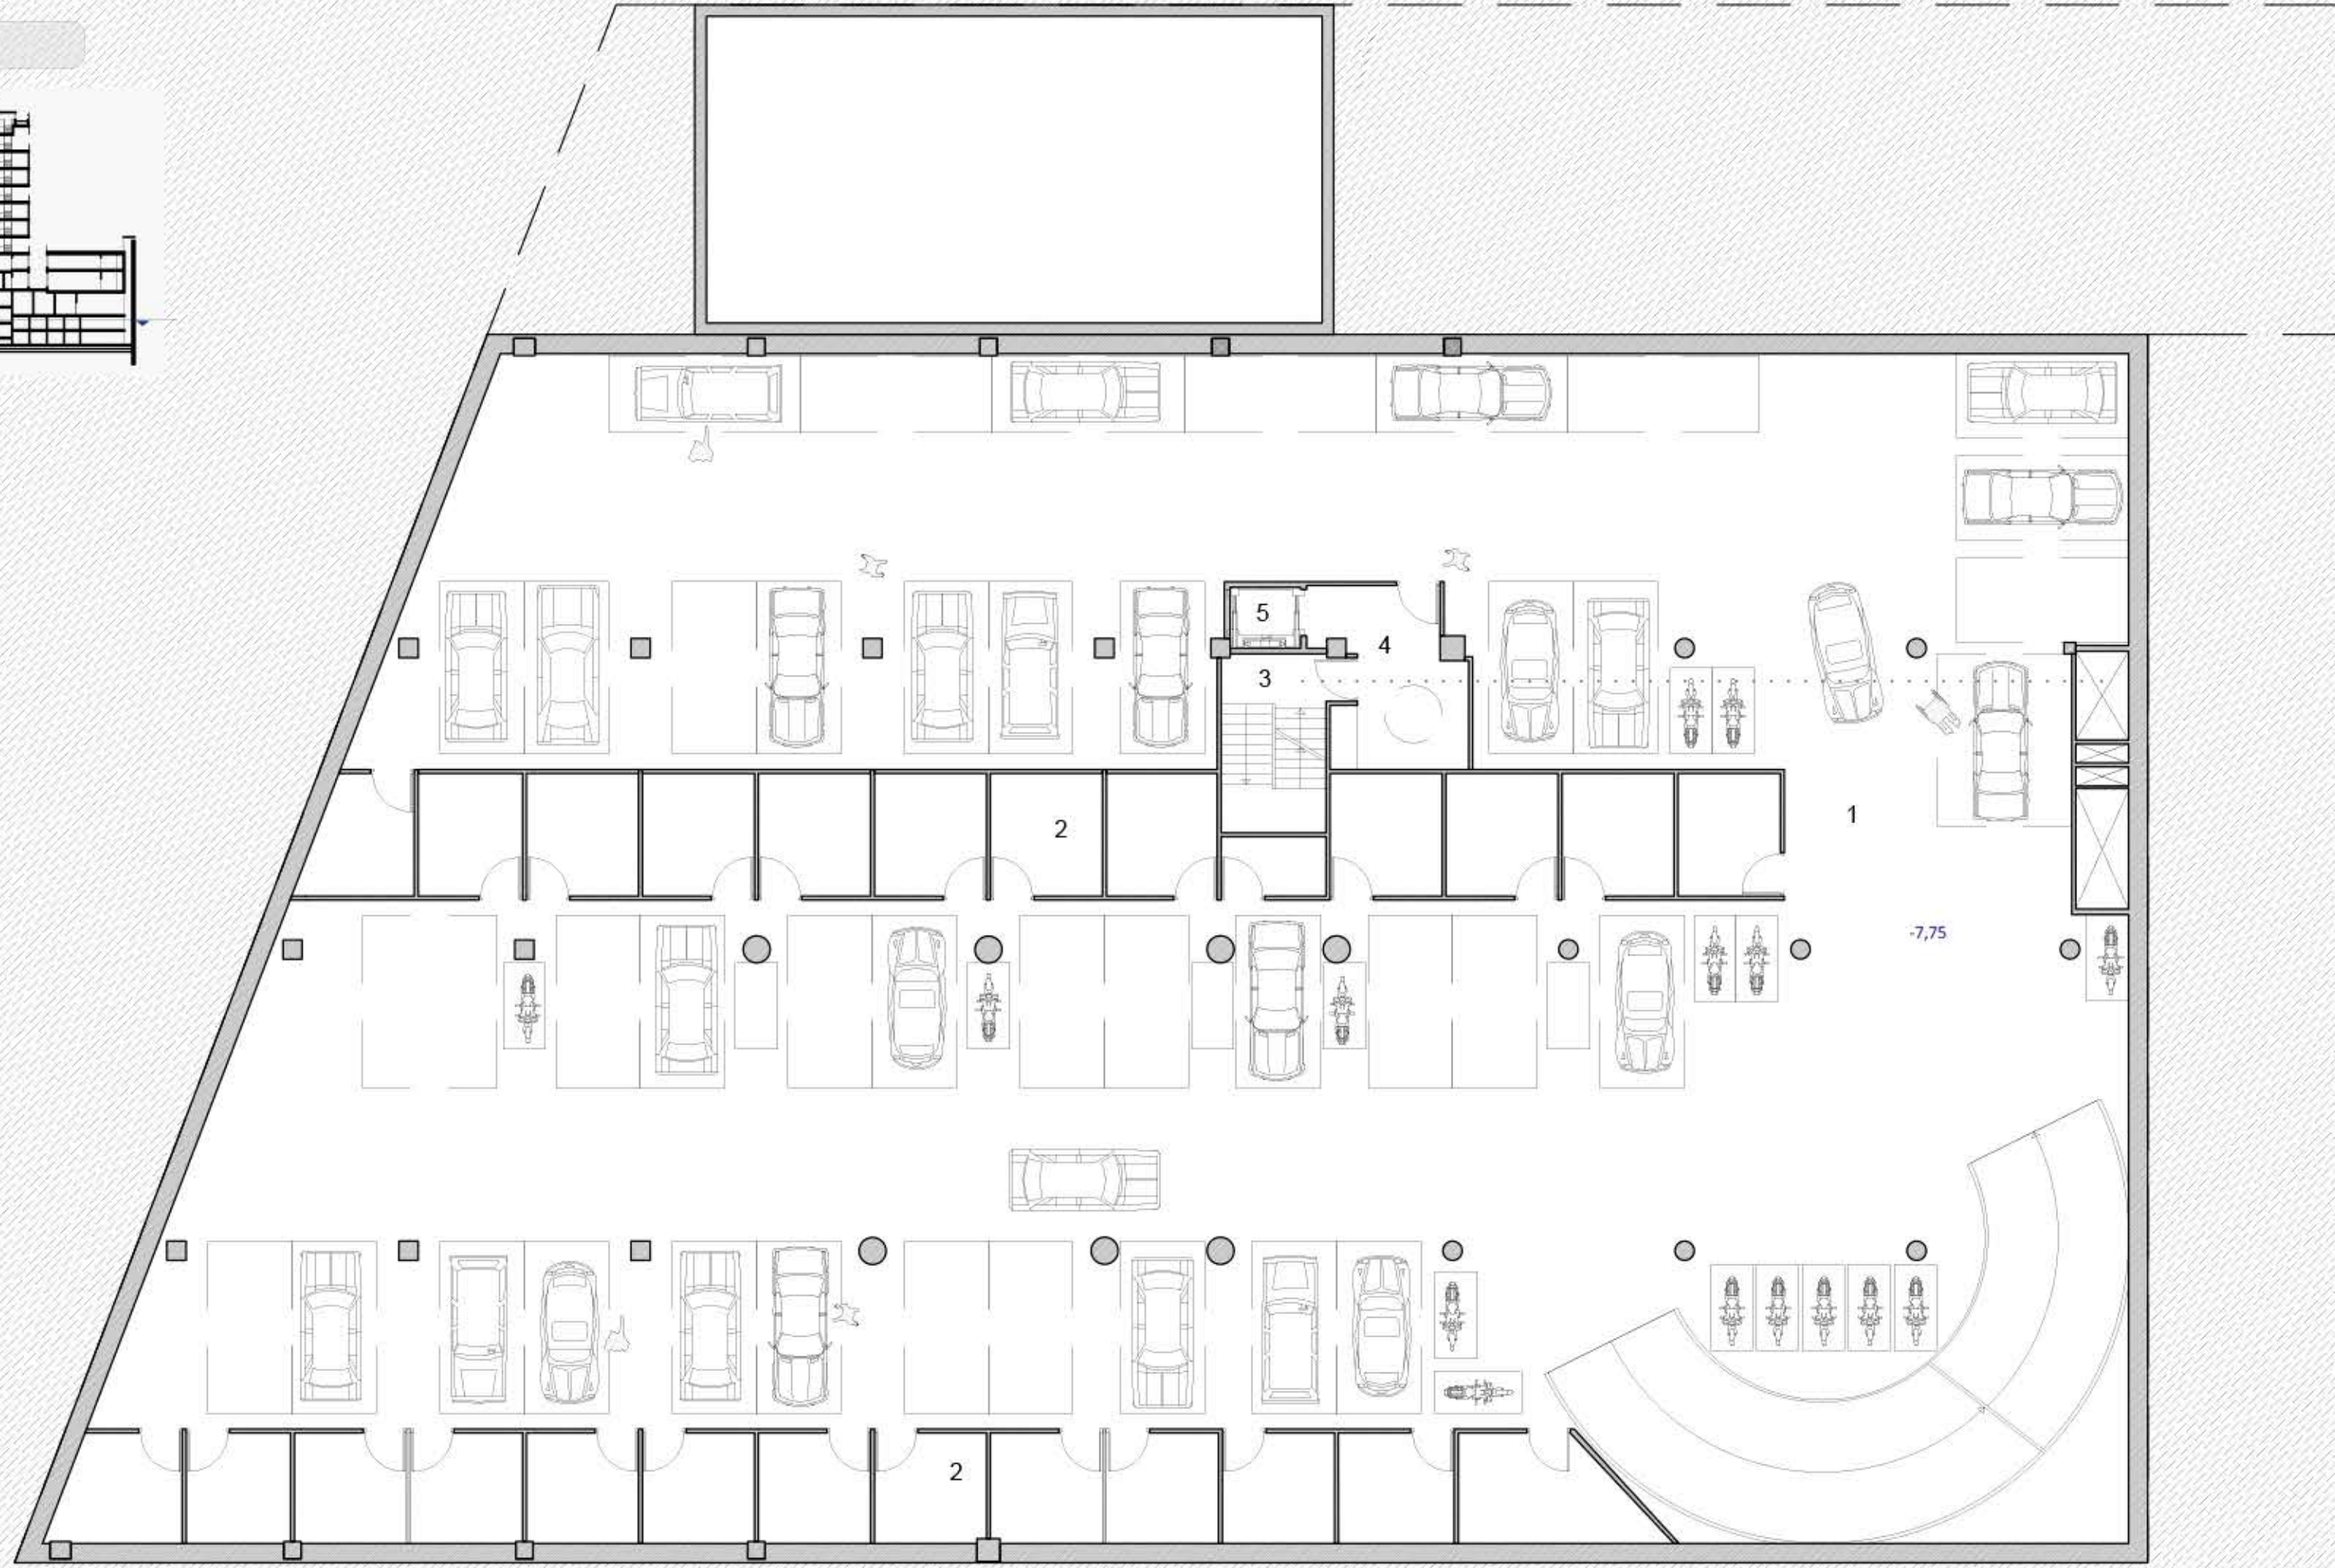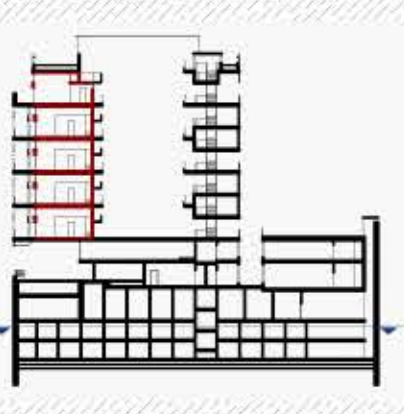

Superfícies útils:



**APARCAMENT COOPERATIVA D'HABITATGE**

1 aparcament:	1.230'6m <sup>2</sup>
38 places de cotxe	
2 places adaptades	
18 places de moto	
2 trasters:	235'0m <sup>2</sup>
26 trasters	
3 escala protegida	13'6m <sup>2</sup>
4 vestíbul d'independència	15'8m <sup>2</sup>
5 muntacàrregues	2'9m <sup>2</sup>

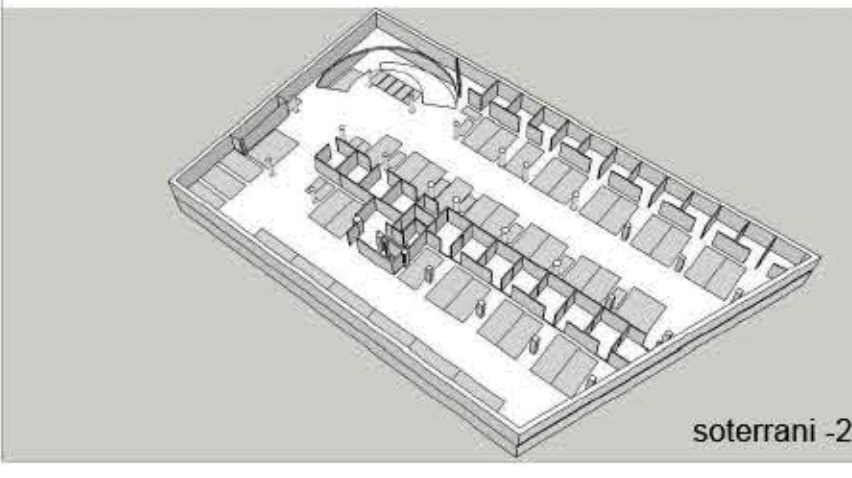

soterrani -2

soterrani -3

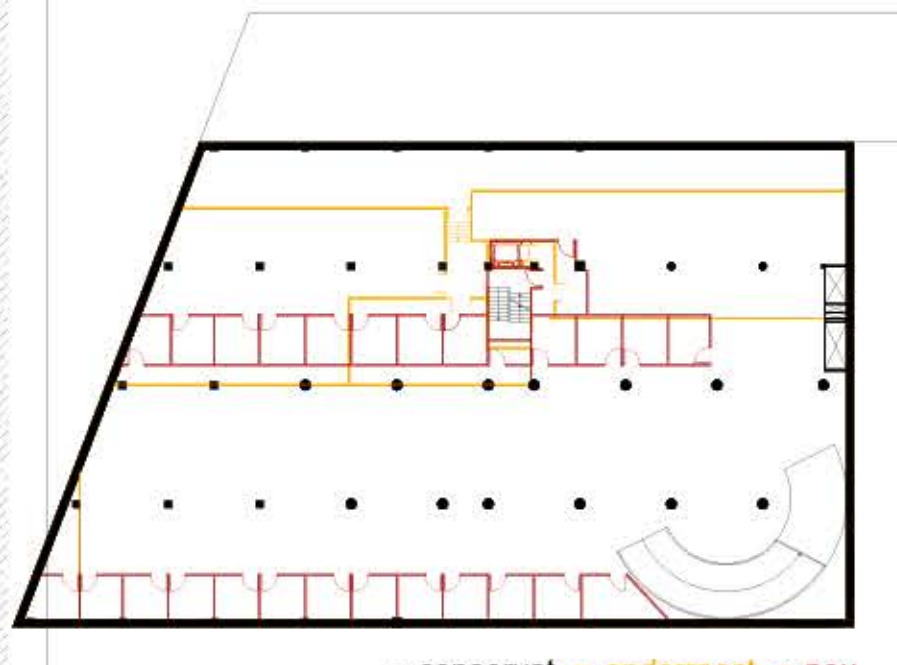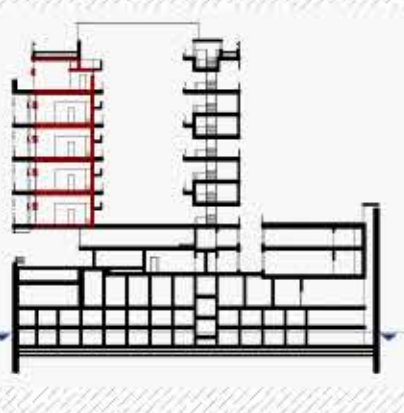

Superfícies útils:

**APARCAMENT ABONATS**

1 aparcament:	1.273'4m <sup>2</sup>
41 places de cotxe	
2 places adaptades	
18 places de moto	
2 trasters:	235'0m <sup>2</sup>
26 trasters	
3 escala protegida	13'6m <sup>2</sup>
4 vestíbul d'independència	15'8m <sup>2</sup>
5 muntacàrregues	2'9m <sup>2</sup>



soterrani -3